



DISPOZICE ATYPICKÝCH NÁSTUPIŠTNÍCH PREFABRIKÁTŮ  
MĚŘÍTKO 1:50

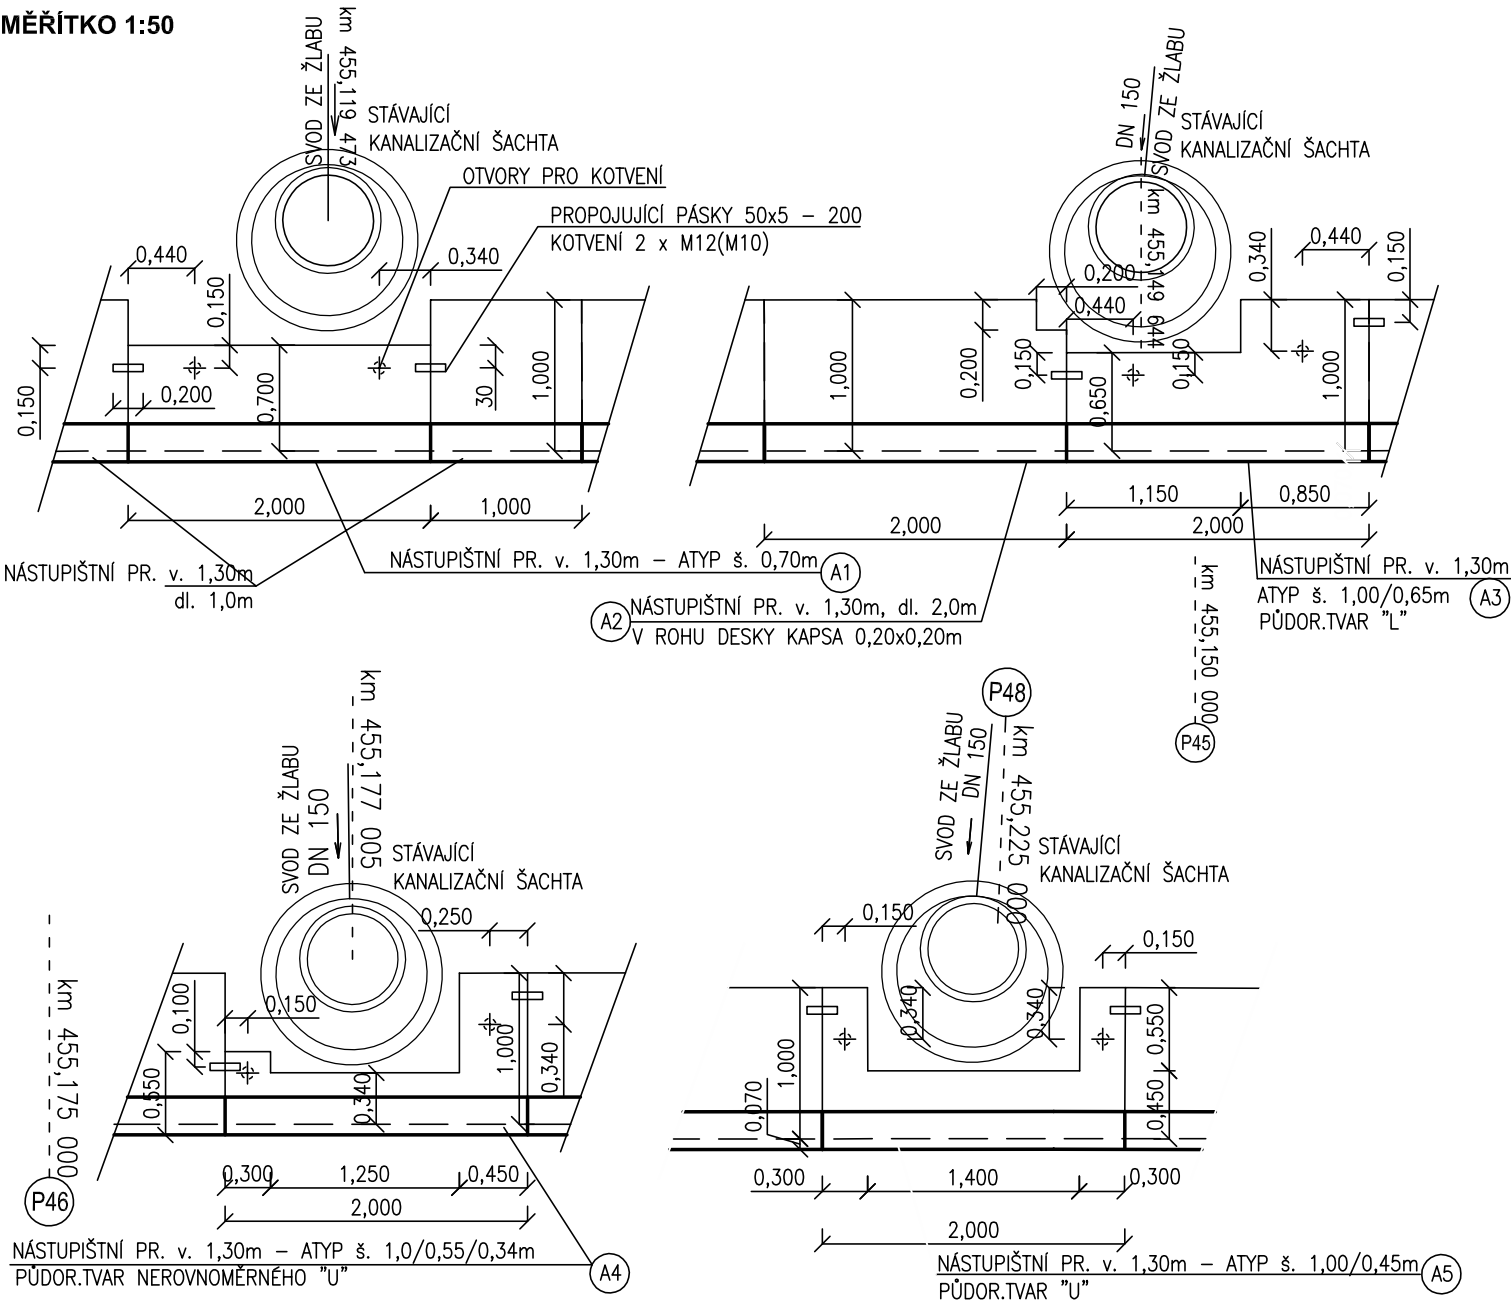

VZOROVÝ ŘEZ U KOLIZE S KANALIZAČNÍ ŠACHTOU  
MĚŘÍTKO 1:50

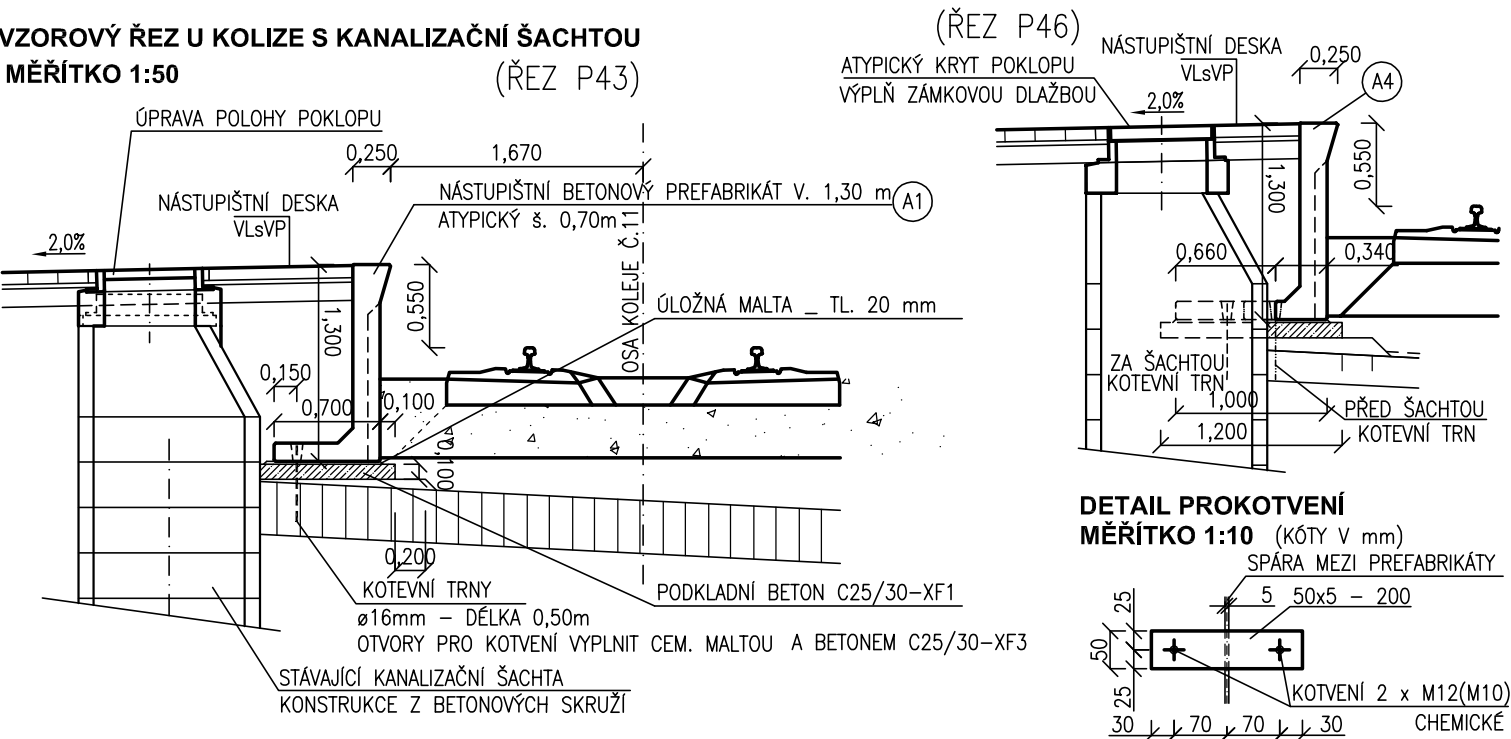

Spolufinancováno Evropskou unií  
Nástroj pro propojení Evropy

PROJEKT „MODERNIZACE ŽST CHEB“ JE SPOLUFINANCOVÁNÝ EU Z PROGRAMU NÁSTROJ PRO PROPOJENÍ EVROPY (CEF).  
ZA TUTO PUBLIKACI ODPOVÍDÁ POUZE JEJÍ AUTOR. EVROPSKÁ UNIE NENESE ODPOVĚDNOST ZA JAKÉKOLI VYUŽITÍ INFORMACÍ V NÍ OBSAŽENÝCH.

SO 10-20 Nástupiště č. 1

|  |                     |  |  |
|--|---------------------|--|--|
| Odpovědný projektant:  | Ing. Miroslav Novák |  | <b>PROGI</b><br>SPOL. S R. O.  |
| Vypracoval:  | Ing. Zdeněk Zeman   |  |  |
| Kontroloval:   | Ing. Miroslav Novák |  |  |
| Objednatel: Správa železniční dopravní cesty, státní organizace<br>Dlážděná 1003/7, 110 00 Praha 1 |                     |  | Žukovova 79/60, 400 03 Ústí nad Labem<br>projekce@progi.cz<br>Tel: 411 198 004 |
| Stavba:  |                     |  | Číslo projektu: 24/2016  |
|  |                     |  | Datum: 01/2017   |
|  |                     |  | Stupeň: P  |
|  |                     |  | Měřítko: 1 : 50  |
|  |                     |  | Část: E.1.2  |
|  |                     |  | Číslo výkresu: 7.1   |
| DISPOZICE ATYPICKÝCH NÁSTUPIŠTNÍCH PREFABRIKÁTŮ  |                     |  |  |