



# Spolufinancováno Evropskou unií

## Nástroj pro propojení Evropy

PROJEKT „MODERNIZACE ŽST CHEB“ JE SPOLUFINANCOVÁNÝ EU Z PROGRAMU NÁSTROJ PRO PROPOJENÍ EVROPY (CEF).  
ZA TUTO PUBLIKACI ODPOVÍDÁ POUZE JEJÍ AUTOR. EVROPSKÁ UNIE NENESE ODPOVĚDNOST ZA JAKÉKOLI VYUŽITÍ INFORMACÍ V NÍ OBSAŽENÝCH.

## PS 20-31

### ČÁST D.2.3

VÝŠKOVÝ SYSTÉM BpV      SOUŘADNICOVÝ SYSTÉM S-JTSK      ±0,000 = xxx,xx m n. m.

Číslo změny:	Obsah změny:	Datum změny:
01	-	-
02	-	-
03	-	-

Objednatel:	Správa železniční dopravní cesty, statní organizace Dlážděná 1003/7 110 00 Praha 1
-------------	--


Generální projektant:	SUDOP PRAHA a.s. Olšanská 1a, 130 80 Praha 3 tel.: +420 267 094 111 fax: +420 224 230 316 e-mail: praha@sudop.cz	Hlavní inženýr projektu: ING. STANISLAV ŽÁČEK Garant profese: -
-----------------------	--	--

Zpracovatel části:	TMS Projekt s.r.o. pracoviště Plzeň Wenzigova 8 301 00 Plzeň
--------------------	---

Vedoucí střediska:	Odpovědný projektant SO, IO, PS:	Vypracoval:	Kontroloval:
ING. JAN ŘÍČAŘ	ING. JAN ŘÍČAŘ	ING. JAN ŘÍČAŘ	ING. VIKTOR SVOBODA

Název akce:	Číslo smlouvy:
Modernizace ŽST Cheb	16-176.240
Název PS/SO:	Projektový stupeň:
PS 20-31	PROJEKT
Informační zařízení pro cestující	Datum:
	01 / 2017
Název přílohy:	Číslo části:
	D.2.3
	Měřítko:
	-
	Počet formátů:
	-
Přehledové schéma informačního zařízení	Číslo přílohy:
	003.

DOKUMENT LZE UŽÍVAT POUZE VE SMYSLU PŘÍSLUŠNÉ SMLOUVY O DILO. ŽÁDNA JEHO ČÁST NEMŮŽE BYT DLE ZÁKONA č.121/2000 Sb. KOPÍROVÁNA NEBO JINÝM ZPŮSOBEM ROZŠÍŘOVÁNA. BEZ SOUHLASU SUDOP PRAHA a.s.

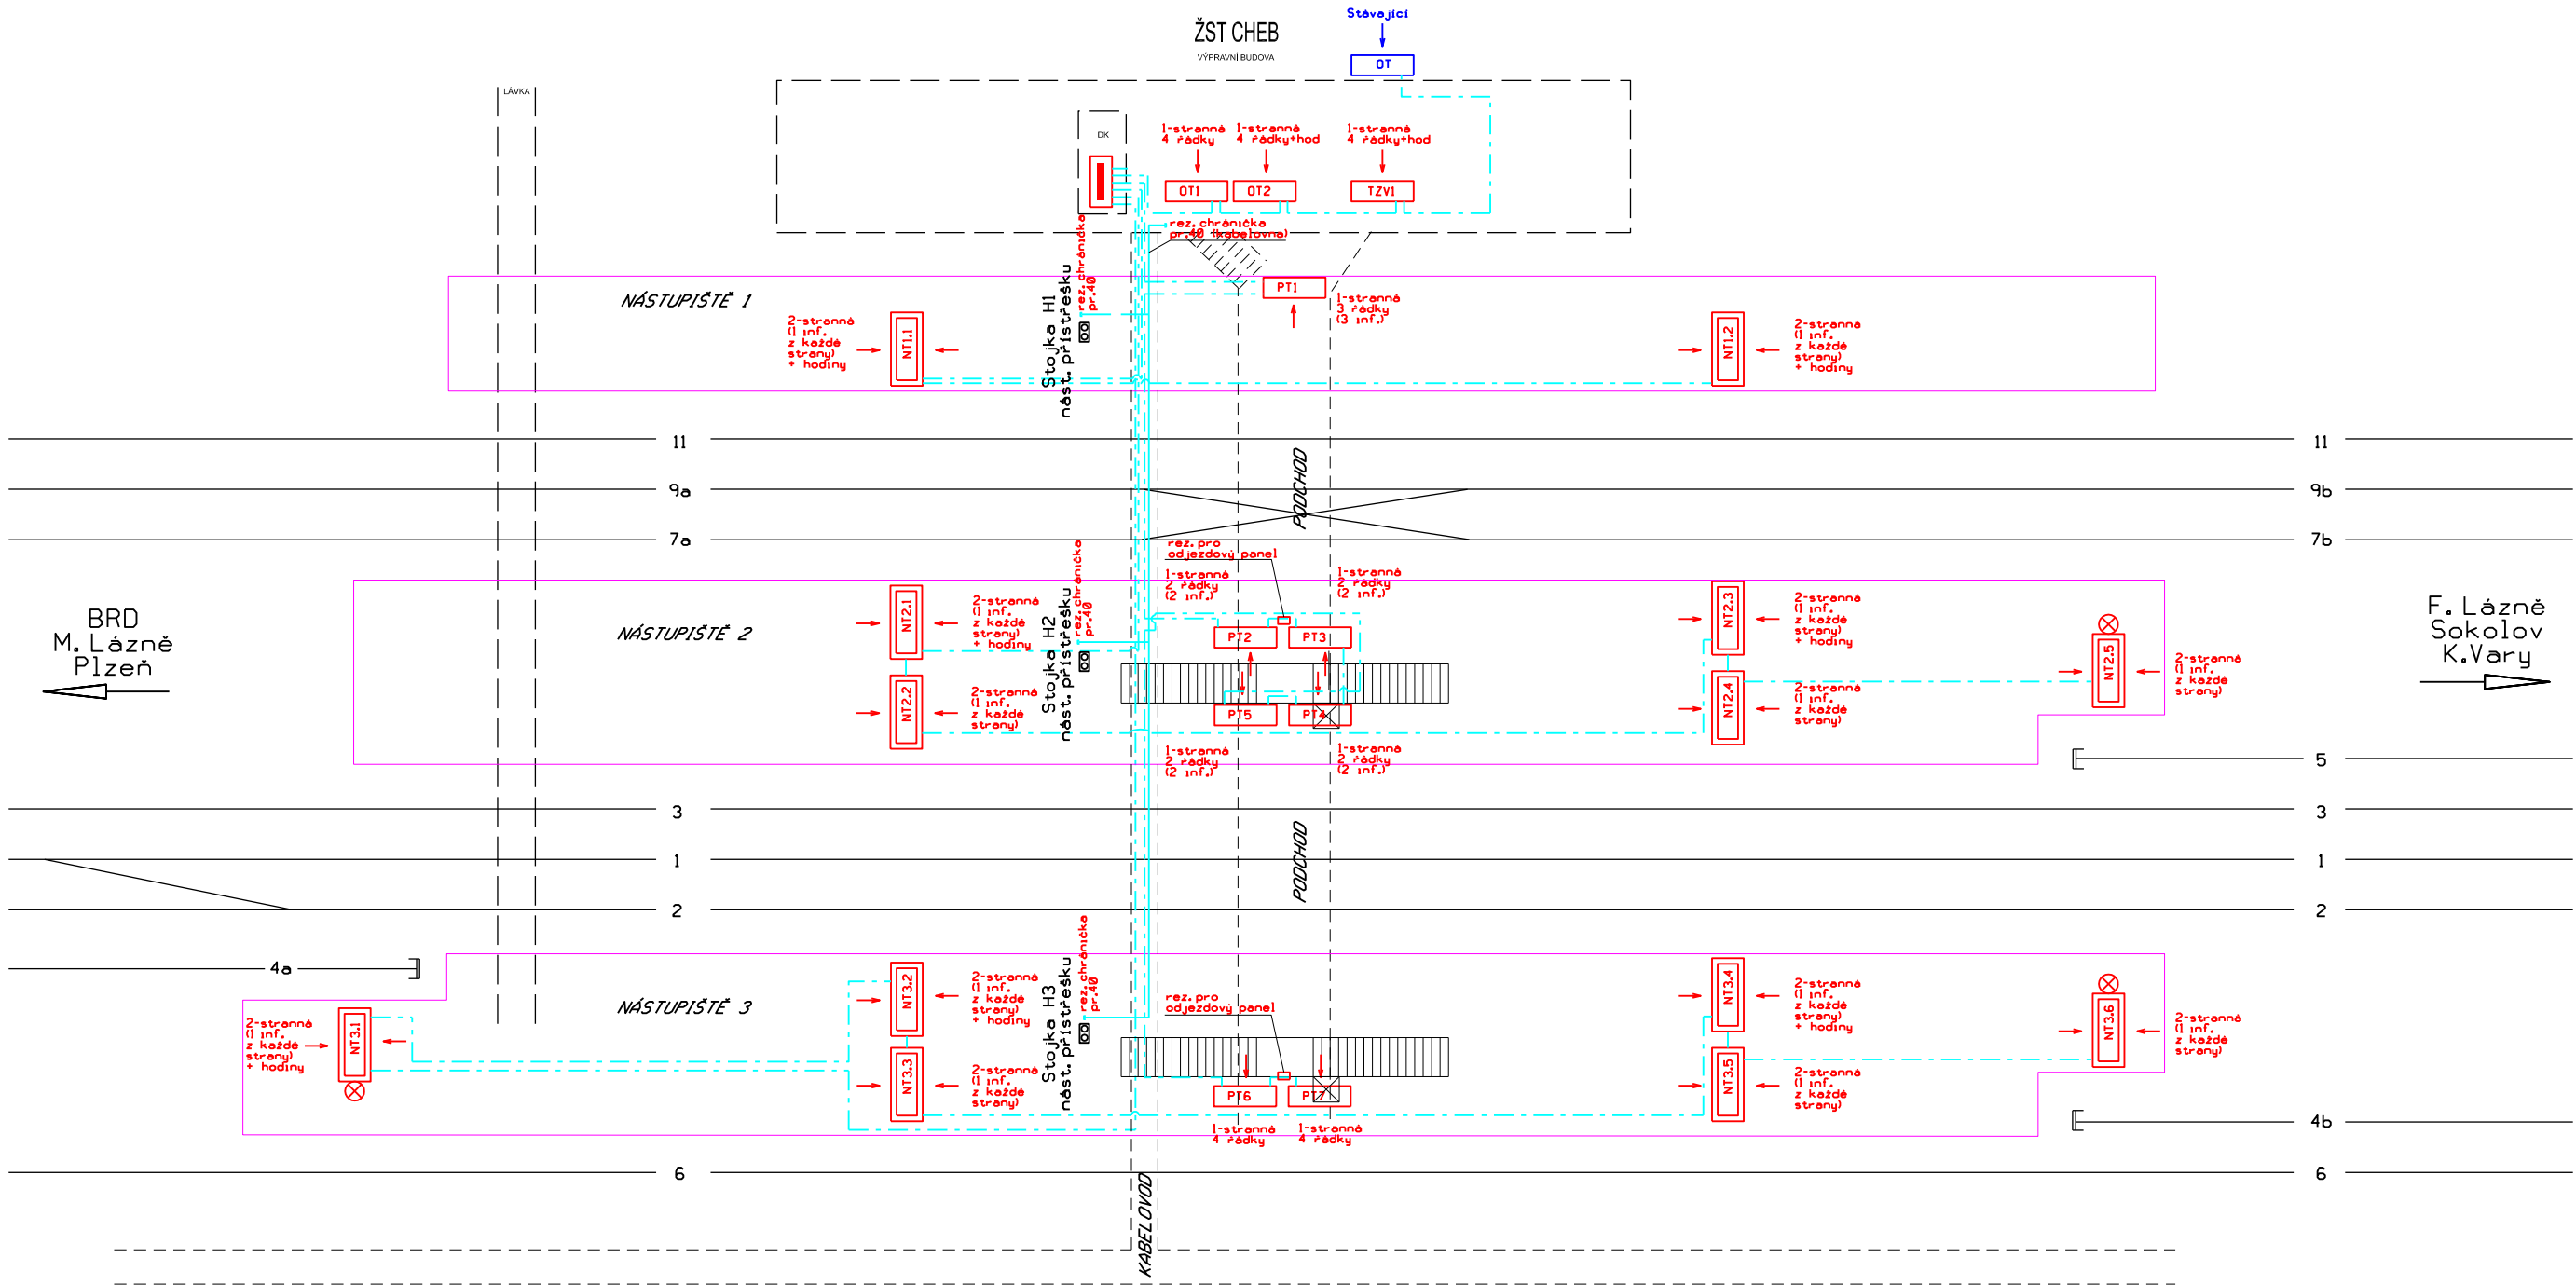

- NOVÁ KABELIZACE (dat+nn)
- STÁVAJÍCÍ INF. TABULE
- NOVÁ INF. TABULE JEDNOSTRANNÁ
- NOVÁ INF. TABULE OBOUSTRANNÁ
- ⊗ SLOUPEK INF. ZAŘÍZENÍ