



DETAIL UKONČENÍ NÁSTUPIŠTĚ č.2
MĚŘÍTKO 1:50

SO 10-21 NÁSTUPIŠTĚ č. 2
POHLED OD KOLEJE č. 3


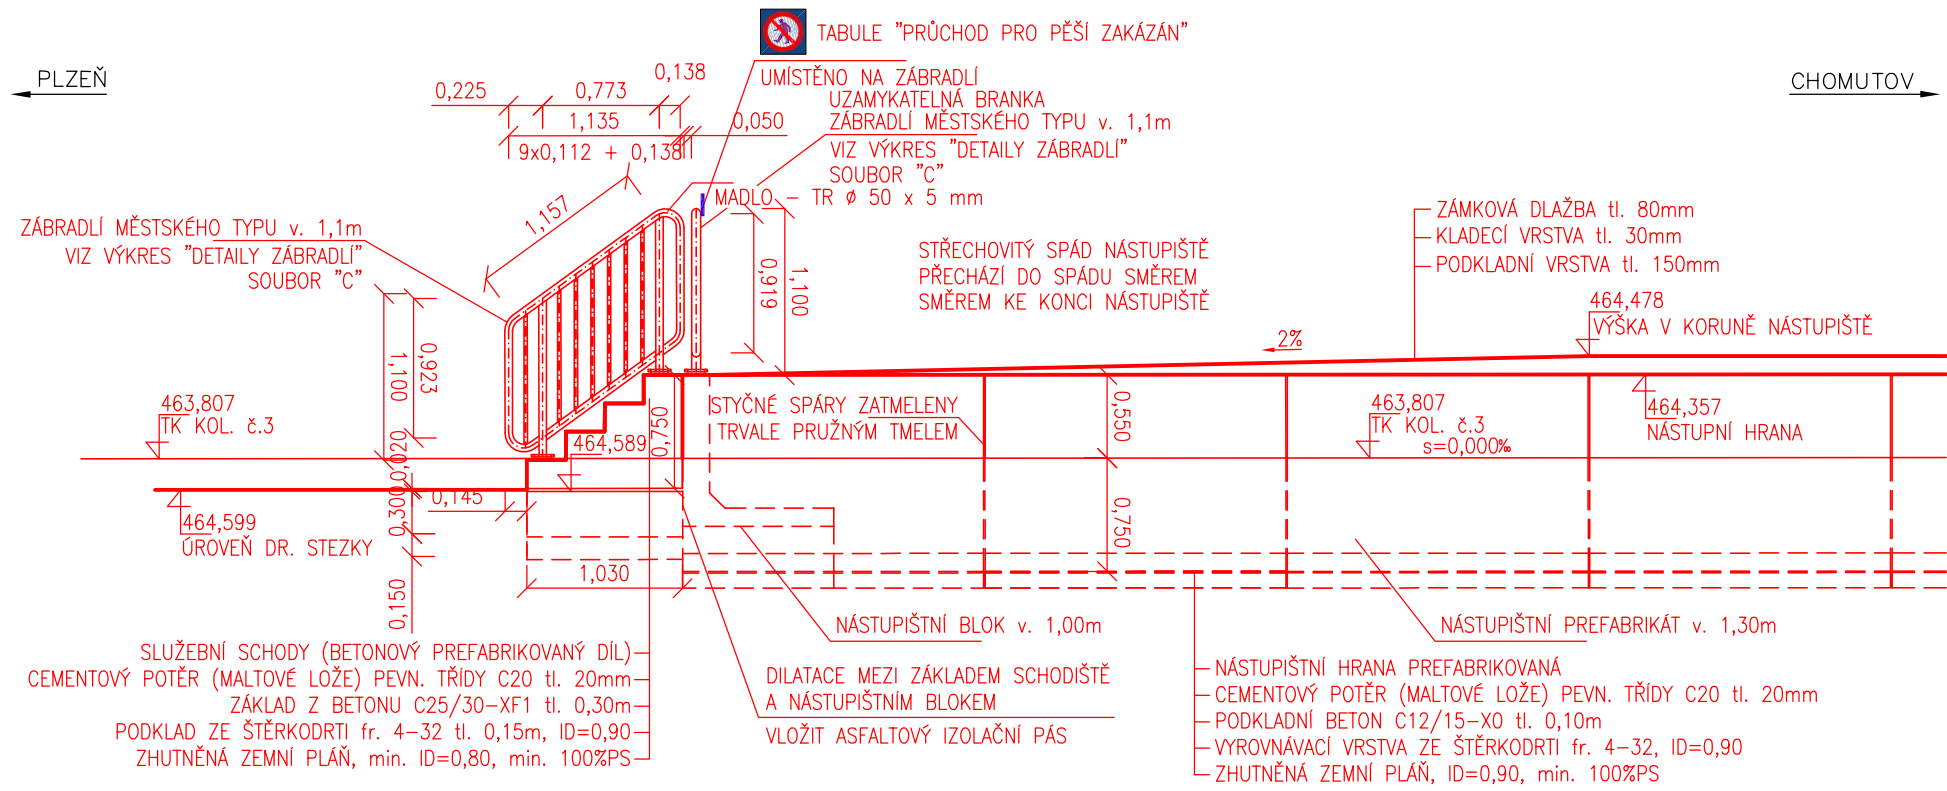


SO 10-21 NÁSTUPIŠTĚ č. 2
PUDORYS

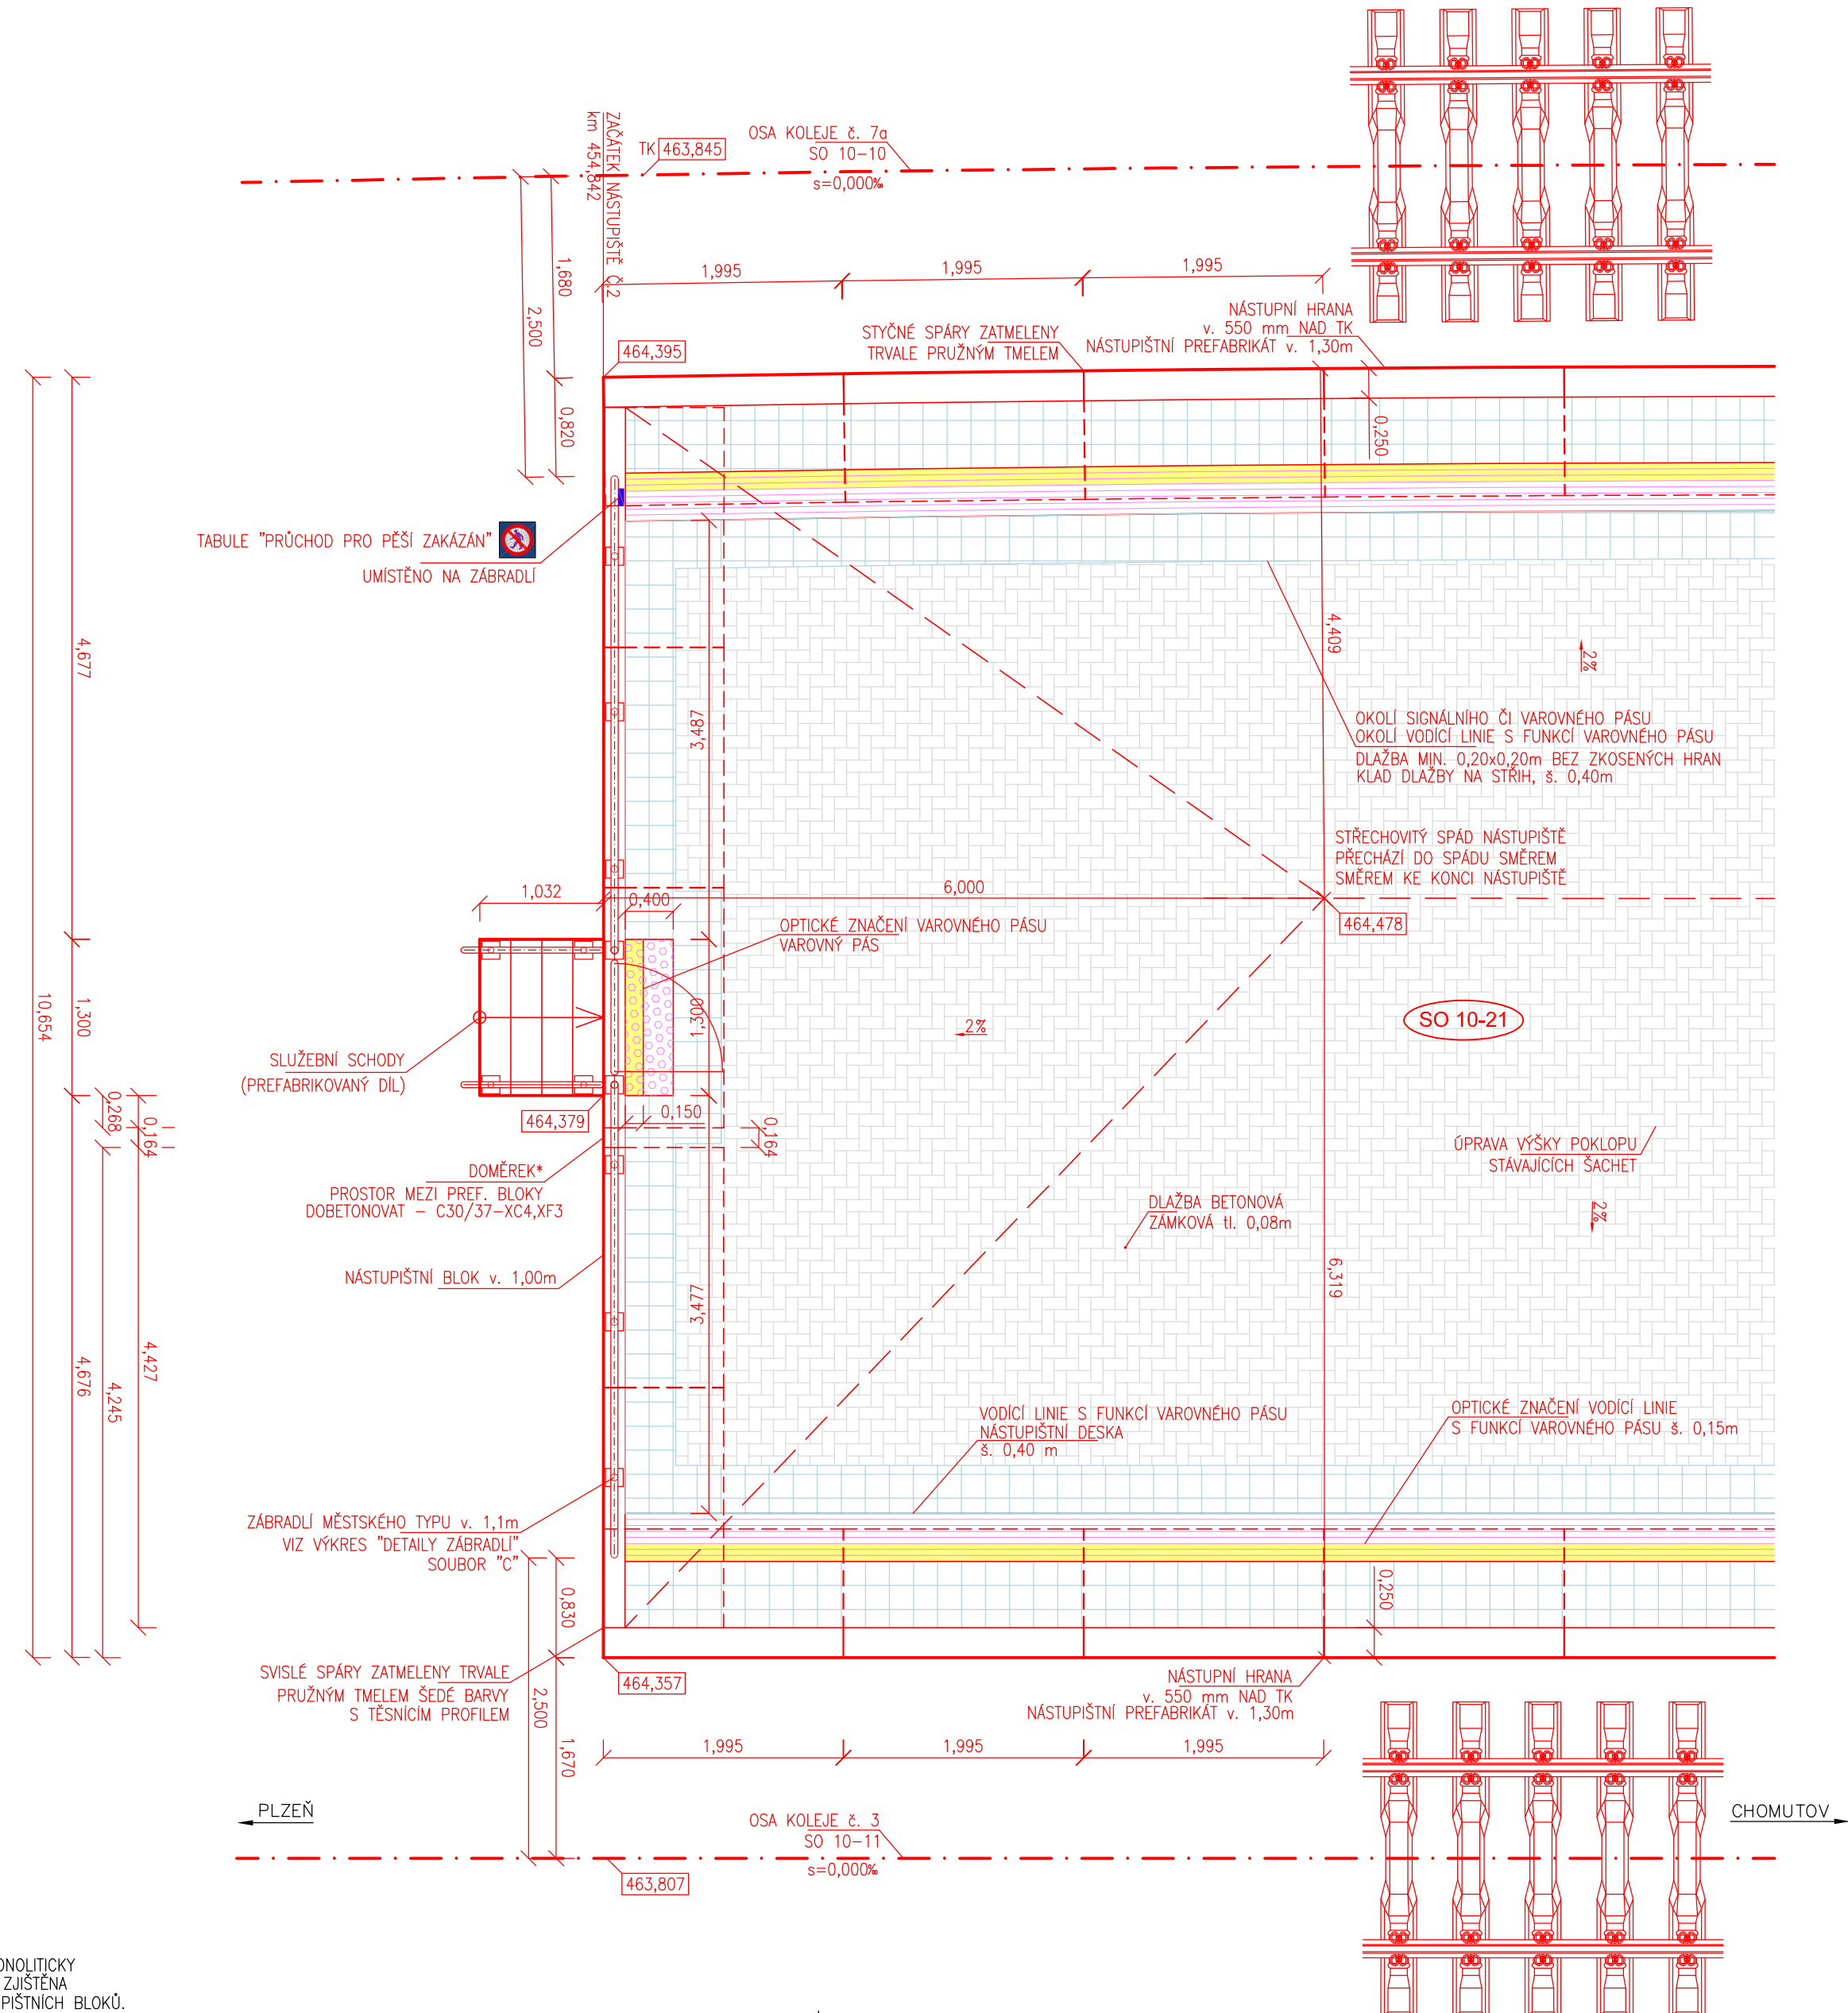

POZNÁMKA:
• PŘESNÁ HODNOTA DOMĚRKU, KTERÝ BUDE NUTNĚ MONOLITICKY DOBETONOVAT MEZI PŘEFABRIKOVANÝMI BLOKY BUDE ZJIŠTĚNA AŽ PO PŘESNÉM OSAZENÍ PŘEFABRIKOVANÝCH NÁSTUPIŠTNÍCH BLOKŮ.

SO 10-21 NÁSTUPIŠTĚ č. 2
POHLED OD KOLEJE č. 5

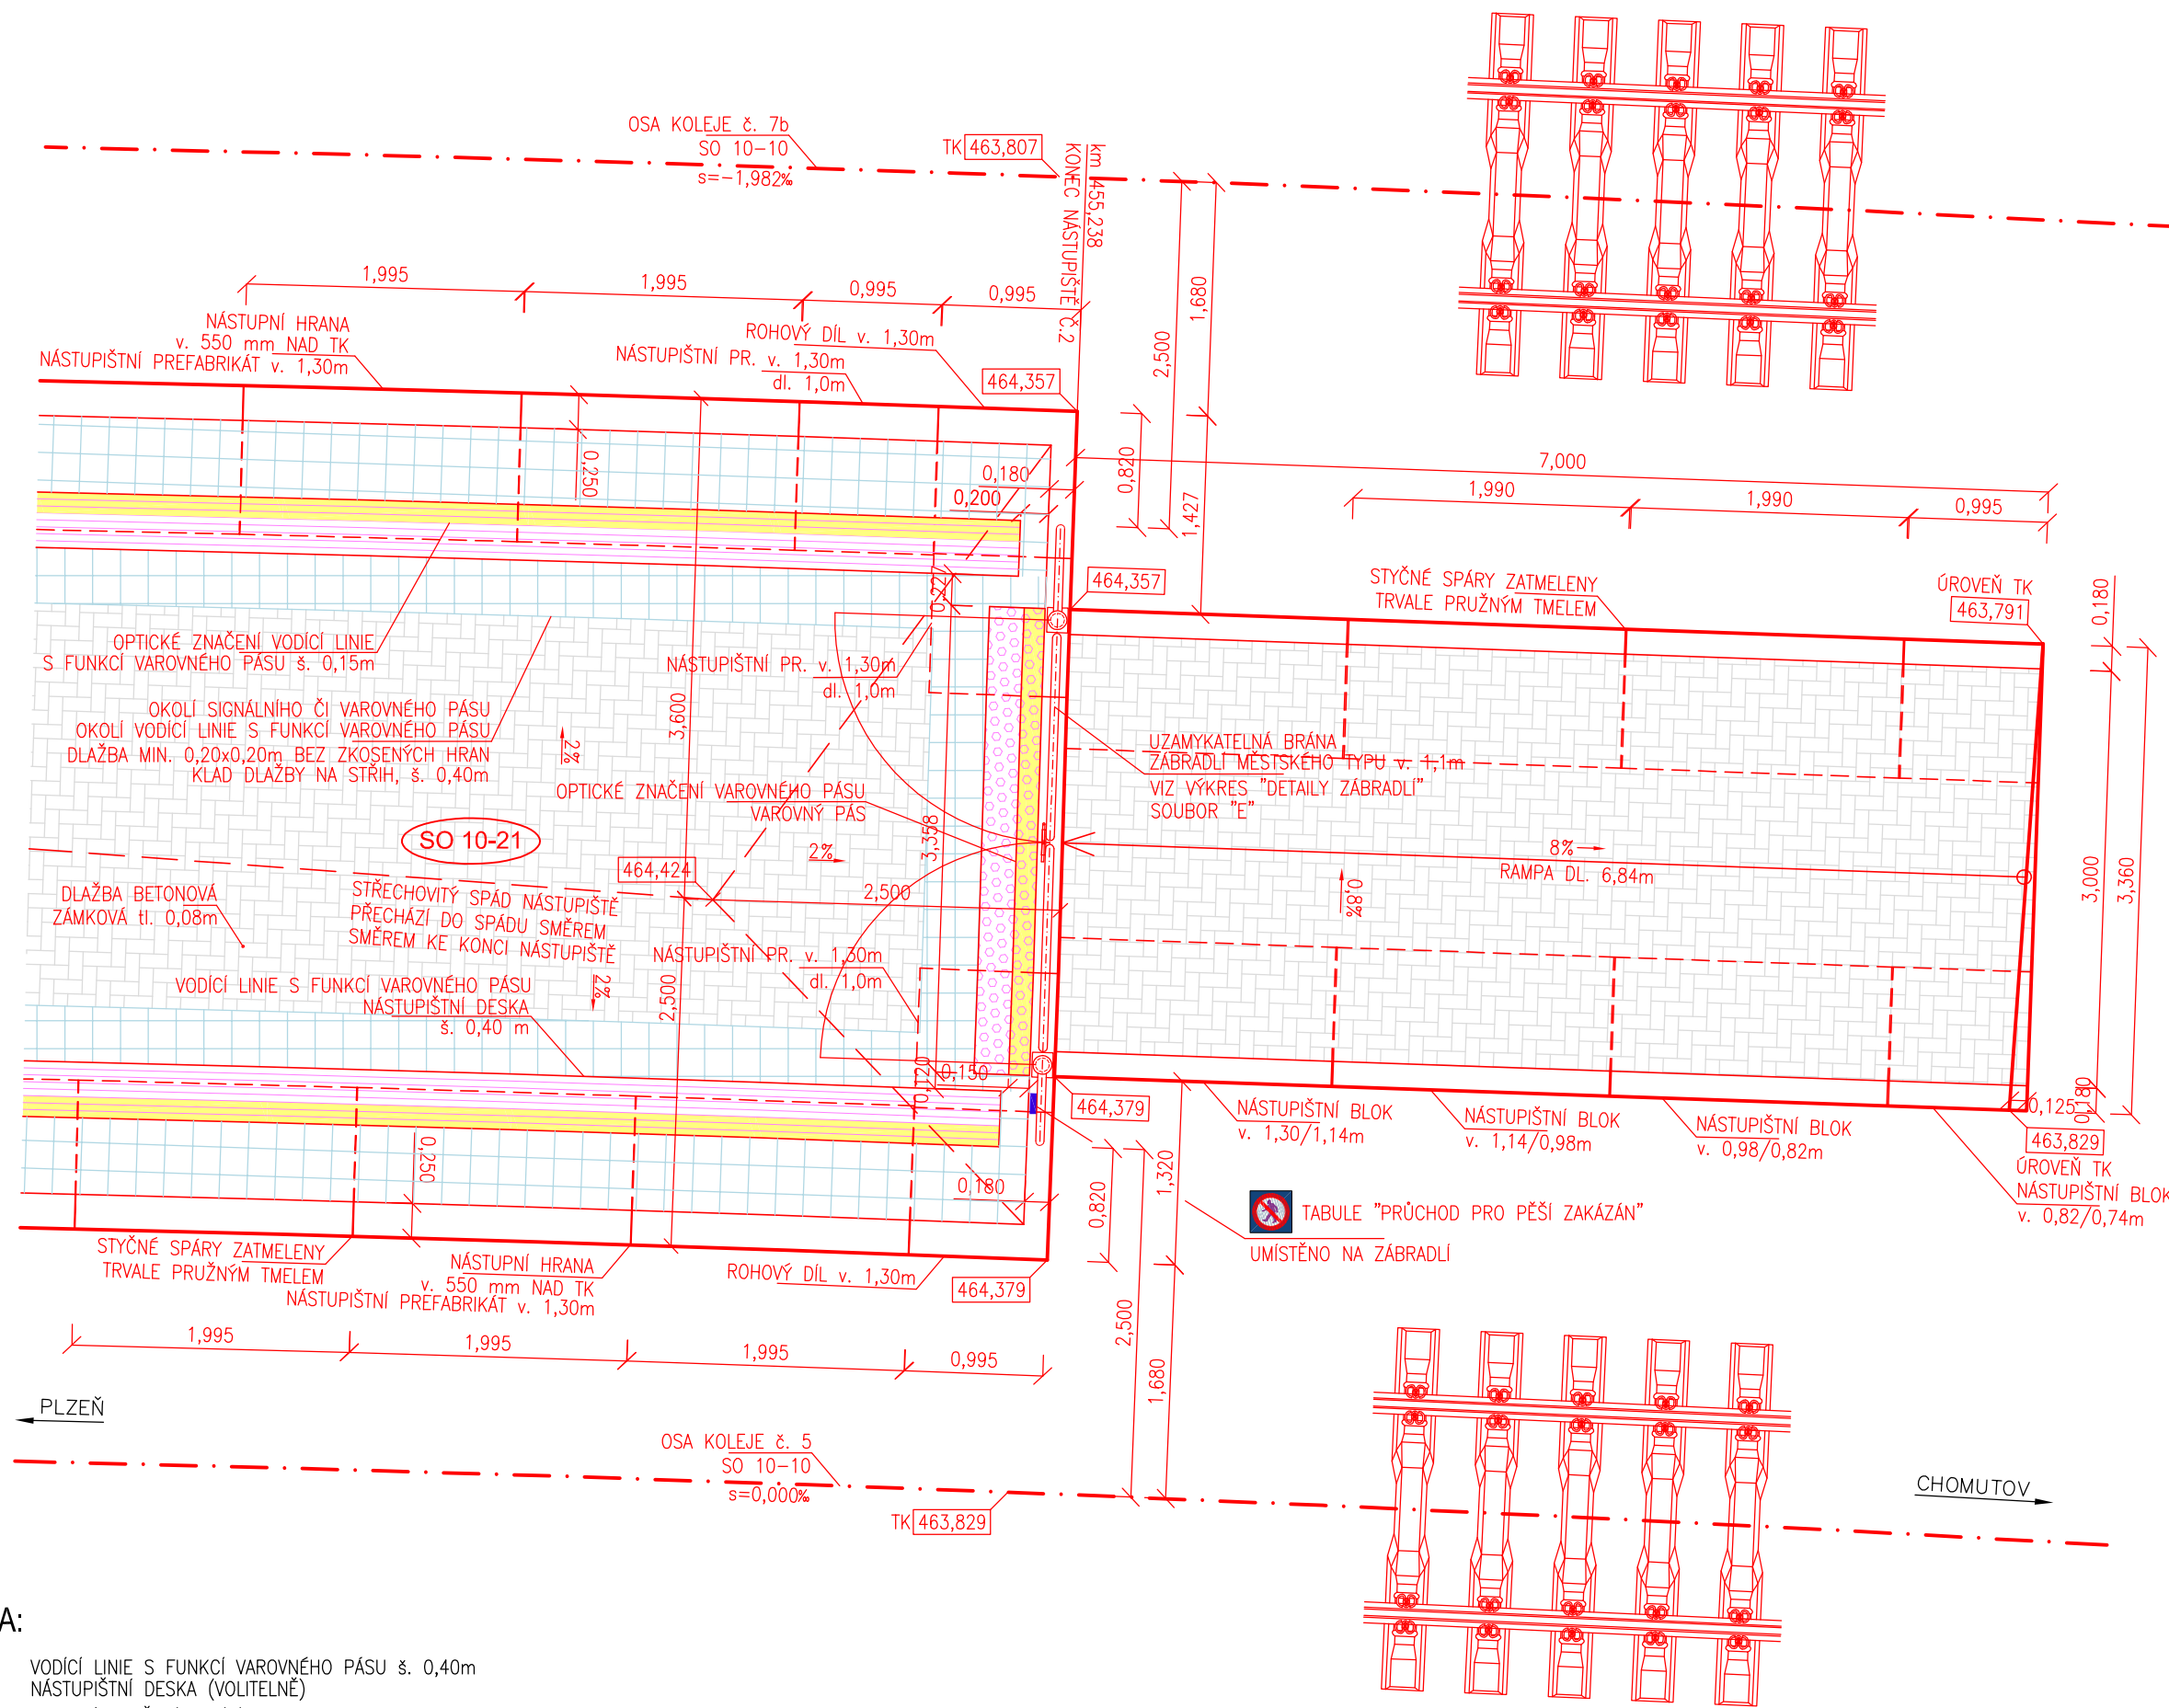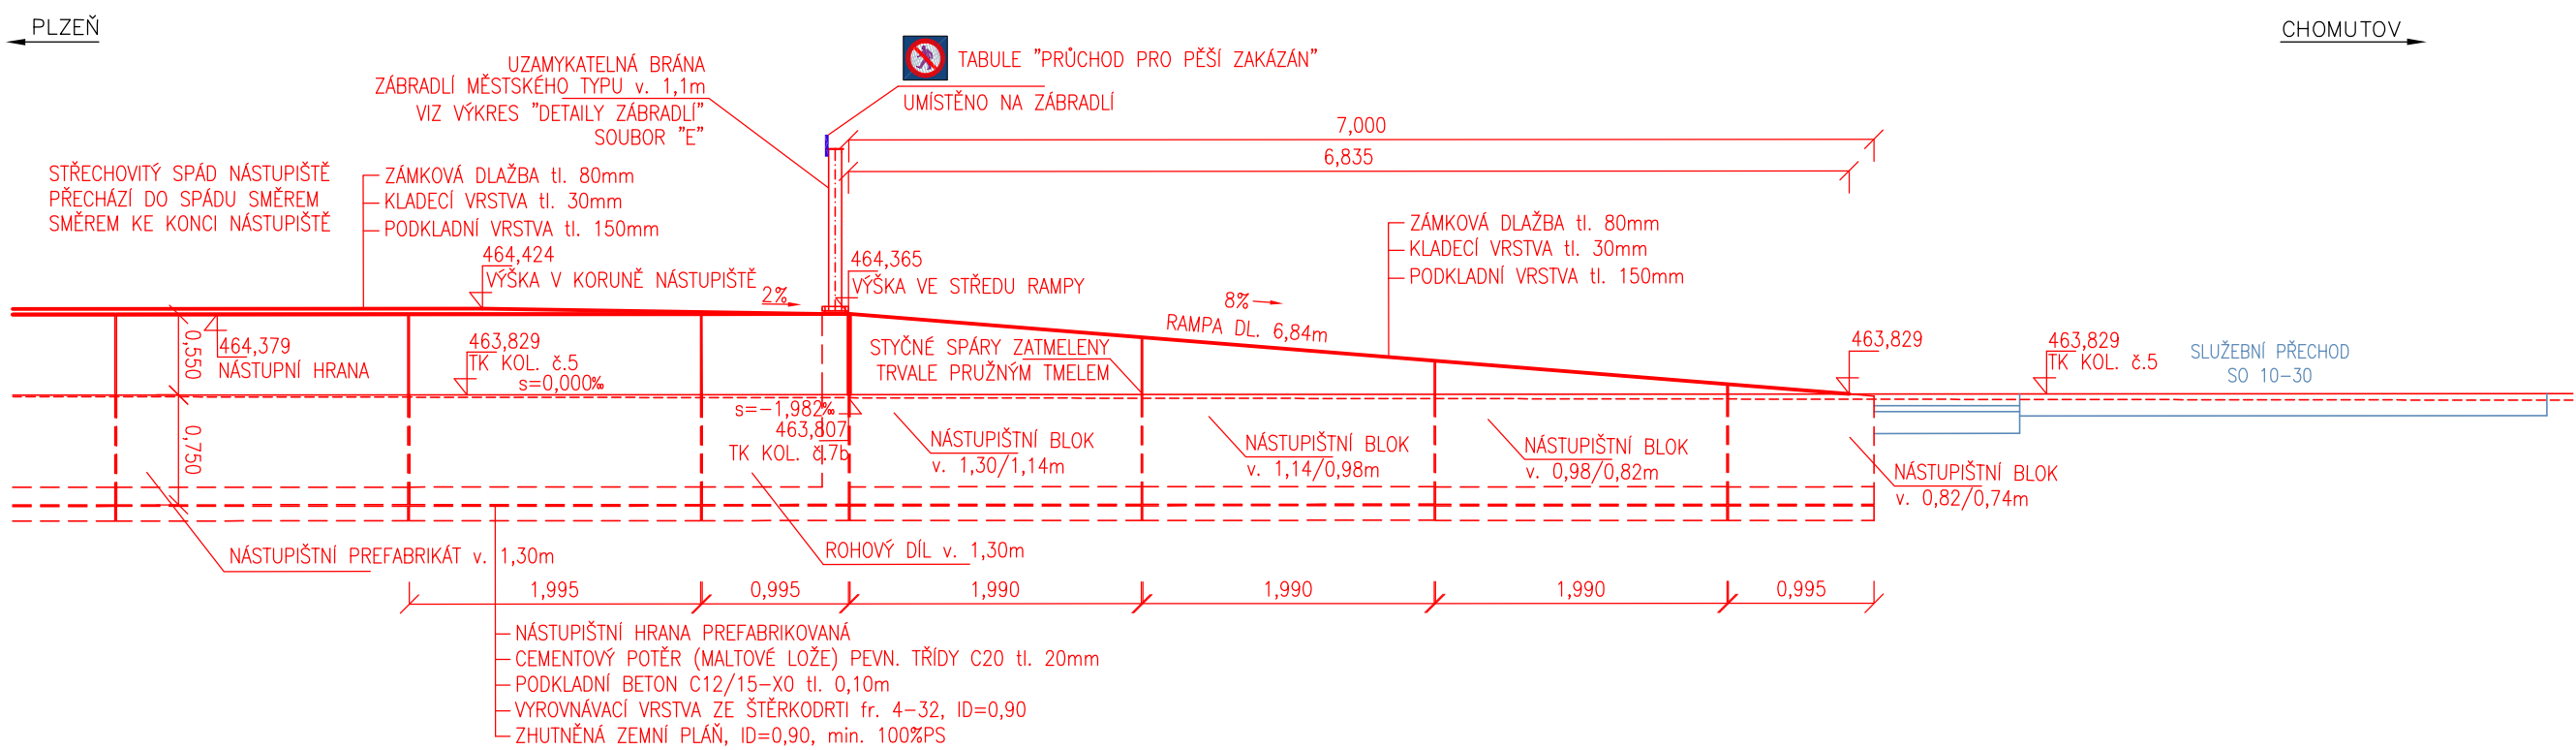

LEGENDA:

- VODICÍ LINE S FUNKCÍ VAROVNÉHO PÁSU š. 0,40m
- NÁSTUPIŠTNÍ DESKA (VOLTELNĚ)
- OPTICKÉ ZNAČENÍ VODICÍ LINE S FUNKCÍ VAROVNÉHO PÁSU š. 0,15m – BARVA ŽLUTÁ RAL 6200**
- SIGNALNÍ PÁS š. 0,20m – BARVA SHODNÁ S BARVOU POVrchU NÁSTUPIŠTĚ (SEDA)
- OPTICKÉ ZNAČENÍ VAROVNÉHO PÁSU – BARVA ŽLUTÁ RAL 6200**
- VAROVNÝ PÁS š. 0,40m – BARVA SHODNÁ S BARVOU POVrchU NÁSTUPIŠTĚ (SEDA)
- OKOLÍ SIGNALNÍHO ČI VAROVNÉHO PÁSU
- OKOLÍ VODICÍ LINE S FUNKCÍ VAROVNÉHO PÁSU
- DLAŽBA MIN. 0,20x0,20m BEZ ZKOSENÝCH HRAN
- KLAD DLAŽBY NA STRH, š. 0,40m – BARVA SHODNÁ S BARVOU POVrchU NÁSTUPIŠTĚ (SEDA)
- DLAŽBA POVrchU NÁSTUPIŠTĚ
- KLAD DLAŽBY NA VAZBU – BARVA PŘÍRODNÍ SEDA

**NATĚROVÁ HMOTA OPTICKÉHO ZNAČENÍ MUSÍ SPLŇOVAT KRITERIA PROTISKUZNOSTI

Spolufinancováno Evropskou unií

Nástroj pro propojení Evropy

PROJEKT MODERNIZACE ŽST CHEB JE SPOLUFINANCOVÁNÍ EU Z PROGRAMU NÁSTROJ PRO PROPOJENÍ EVROPY (CFES). ZA TUTO PUBLIKACI ODPOVÍDÁ POUZE JEJ AUTOR. EVROPSKÁ UNIE NENÍSE ODPOVĚDNOST ZA JAKOUKOLI VÝZTA INFORMACE V NĚ OBSAŽENÝCH.

SO 10-20 Nástupišť č. 1 SO 10-21 Nástupišť č. 2 SO 10-22 Nástupišť č. 3			
Odpovědný projektant: Ing. Miroslav Novák			
Vypracoval: Tomáš Jendík			
Kontroloval: Ing. Miroslav Novák			
Objednatel: Správa železniční dopravní cesty, státní organizace Dlážděná 1003/7, 110 00 Praha 1			
Stavba:			
Modernizace ŽST Cheb		Číslo projektu: 24/2016	
		Datum: 01/2017	
		Stupeň: P	
		Měřítko: 1 : 50	
		Část: Číslo výkresu:	
DETAIL UKONČENÍ NÁSTUPIŠTĚ č.2		E.1.2 4.2	