


Modernizace ŽST, Cheb
SO 10-44 Železniční most v km. 455,016
(Kolektor)

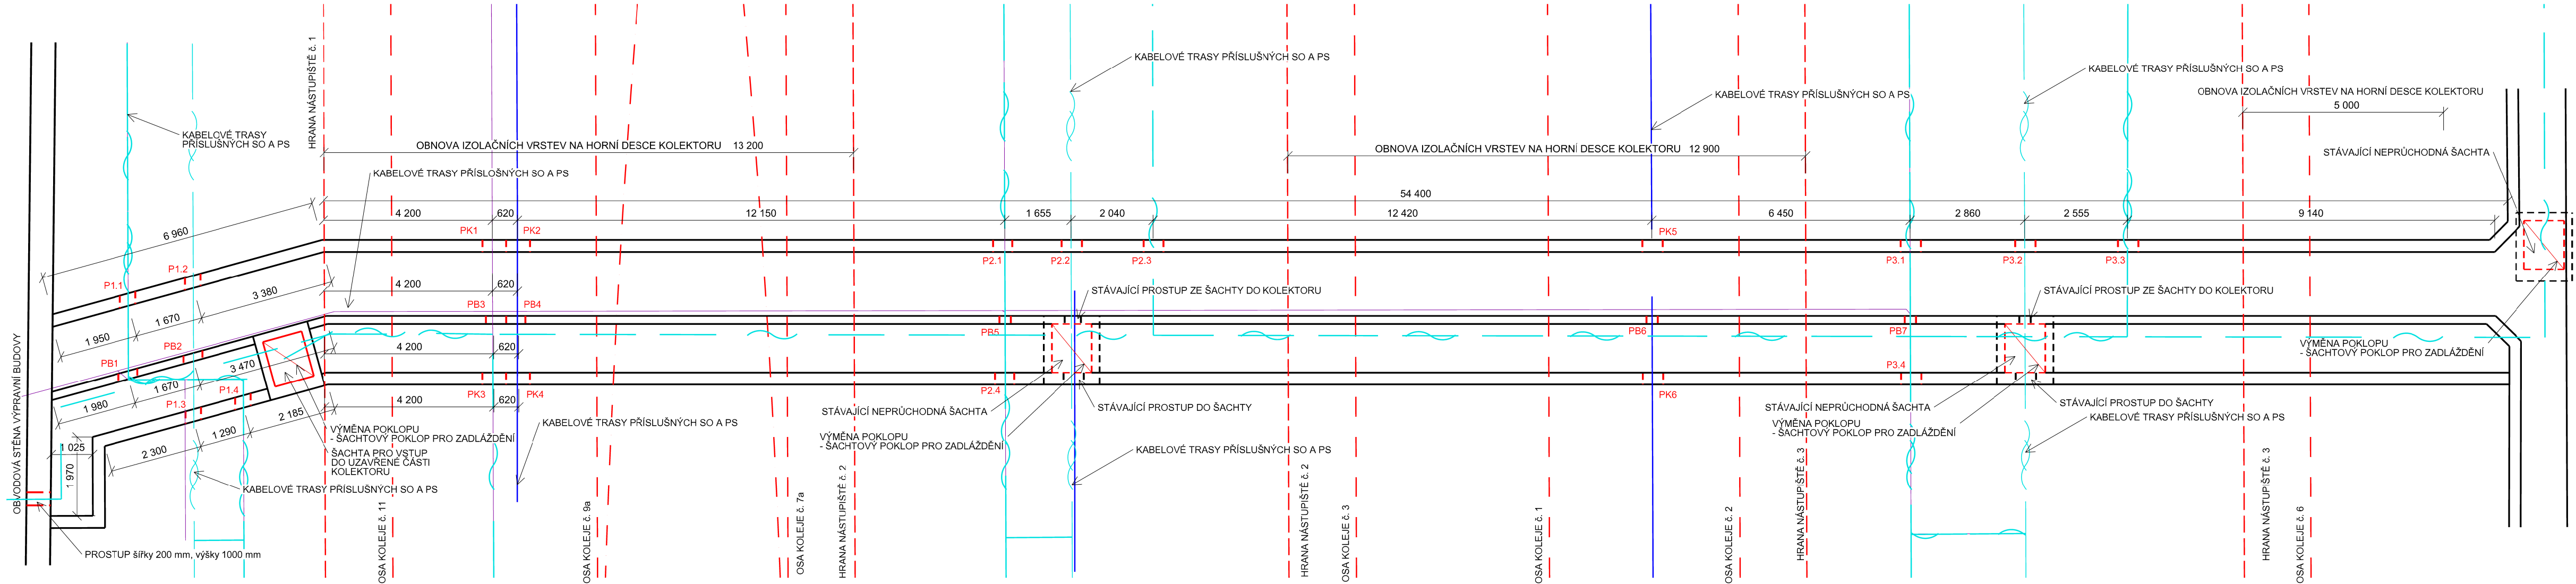

LEGENDA

- P1.1 - P1.4 ... prostupy pro kabelová vedení v nástupišti č. 1 prováděné pouze vývrty ve stěně kolektoru
- P2.1 - P2.4 ... prostupy pro kabelová vedení v nástupišti č. 2 prováděné pouze vývrty ve stěně kolektoru
- P3.1 - P3.4 ... prostupy pro kabelová vedení v nástupišti č. 3 prováděné pouze vývrty ve stěně kolektoru
- PK1 - PK6 ... prostupy pro kabelová vedení v kolejišti prováděné pouze vývrty ve stěně kolektoru
- PB1 - PB7 ... prostupy ve vnitřní cihelné stěně prováděné probouráním

POZNÁMKY

- nové kabelové prostupy zřizovat pouze vývrty ve stěně kolektoru
- veškeré prostupy musí být opatřeny vodotěsnými průchodkami
- nevyužitá prostupy vodotěsně utěsnit
- v uzavřené části kolektoru osadit na vnější stěnu konzoly pro vedení kabelů
- počty a průměry průchodek pro jednotlivé prostupy viz. technická zpráva
- vzory průchodek pro jednotlivé prostupy dle nástupišť viz. technická zpráva
- ve volné a uzavřené části kolektoru se osadí konzoly pro uložení sítí a kabelového vedení



Spolufinancováno Evropskou unií



Nástroj pro propojení Evropy

PROJEKT „MODERNIZACE ŽST CHEB“ JE SPOLUFINANCOVÁNÝ EU Z PROGRAMU NÁSTROJ PRO PROPOJENÍ EVROPY (CEF). ZA TUTO PUBLIKACI ODPOVÍDÁ POUZE JEJÍ AUTOR. EVROPSKÁ UNIE NENÍSE ODPOVĚDNOST ZA JAKÉKOLI VYUŽITÍ INFORMACÍ V NÍ OBSAŽENÝCH.

SO
10 - 41

VÝŠKOVÝ SYSTÉM BpV SOUŘADNICOVÝ SYSTÉM S-JTSK

Číslo změny:	Obsah změny:	Datum změny:
01	-	-
02	-	-
03	-	-

Objednatel:  Správa železniční dopravní cesty		Správa železniční dopravní cesty, státní organizace Dlážděná 1003/7 110 00 Praha 1	
Generální projektant: 	SUDOP PRAHA a.s. Olšanská 1a, 130 80 Praha 3 tel.: +420 267 094 111 fax: +420 224 230 316 e-mail: praha@sudop.cz		Hlavní inženýr projektu: ING. STANISLAV ŽÁČEK
			Garant profese: -

Středisko: PROJEKTOVÉ STŘEDISKO ÚSTÍ NAD LABEM			
Vedoucí střediska: ING. MIROSLAV VÁŇA	Odpovědný projektant SO, IO, PS: Bc. Jiří Šilínek	Vypracoval: Bc. Jiří Šilínek	Kontroloval: Ing. Jan Halgaš

Název akce: Modernizace ŽST Cheb	Číslo smlouvy: 16-176.240	
	Projektový stupeň: PROJEKT	
název PS/SO: SO 10 - 41 Most v km. 455,016 (kabelový kolektor)	Datum: 01/2017	
	Číslo části: E.1.4	
Název přílohy:	Měřítko: 1:100	Počet formátů: 5
	Číslo přílohy: 3	

DOKUMENT LZE UŽÍVAT POUZE VE SMYSLU PŘÍSLUŠNÉ SMLOUVY O DÍLO. ŽÁDNÁ JEJÍ ČÁST NEMŮŽE BYT DLE ZÁKONA č.121/2000 Sb. KOPÍROVÁNA NEBO JINÝM ZPŮSOBEM ROZŠÍŘOVÁNA. BEZ SOUHLASU SUDOP PRAHA a.s.