Modernizace ŽST. Cheb

SO 10 - 42 Most v km. 454,970
SO 10 - 43 Most v km. 454,983

Situace M 1:500

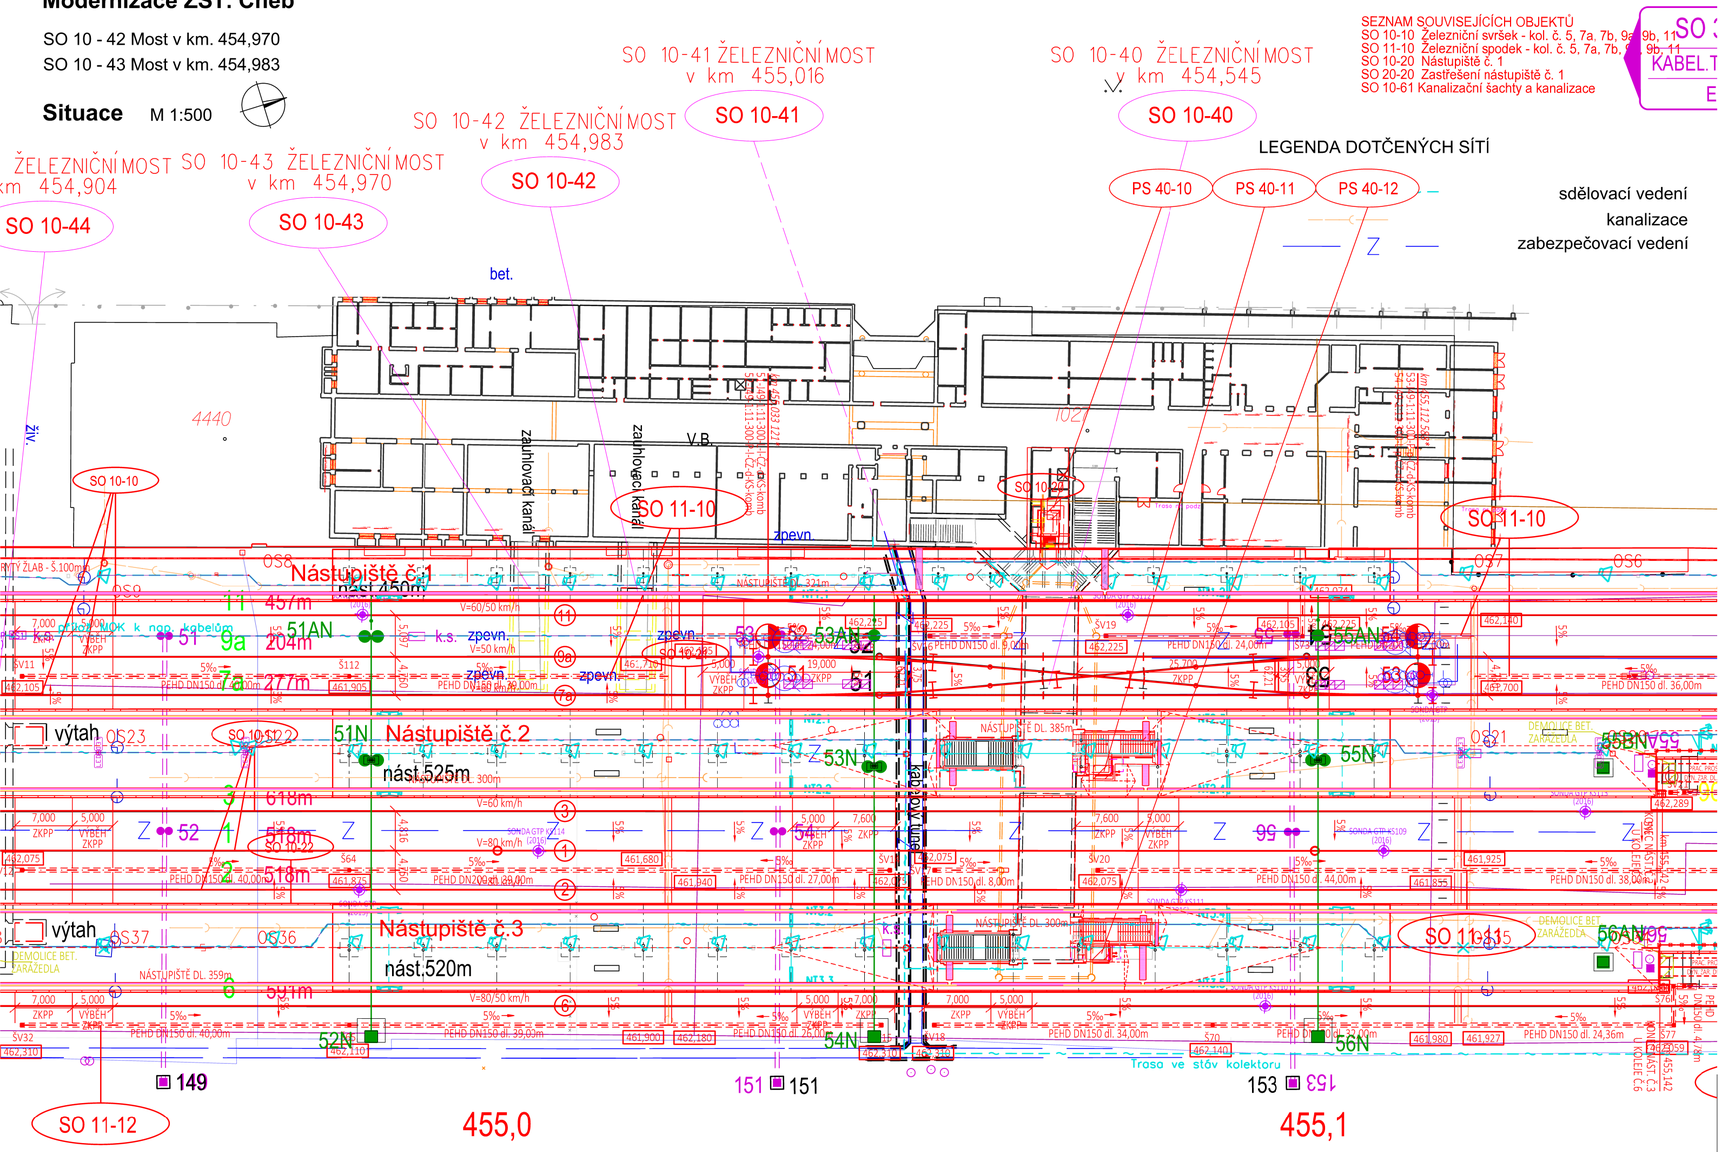

Spolufinancováno Evropskou unií
Nástroj pro propojení Evropy

PROJEKT „MODERNIZACE ŽST CHEB" JE SPOLUFINANCOVANÝ EU Z PROGRAMU NÁSTROJ PRO PROPOJENÍ EVROPY (CEF).
ZA TUTO PUBLIKACI ODPOVÍDÁ POUZE JEJÍ AUTOR. EVROPSKÁ UNIE NENESE ODPOVĚDNOST ZA JAKÉKOLI VYUŽITÍ INFORMACÍ V NÍ OBSAŽENÝCH.

SO
10 - 42

VÝŠKOVÝ SYSTÉM Bpv SOUŘADNICOVÝ SYSTÉM S-JTSK

Číslo změny:	Obsah změny:	Datum změny:
01	-	-
02	-	-
03	-	-

Objednatel:
Správa železniční dopravní cesty, statní organizace
Dlážděná 1003/7
110 00 Praha 1

Generální projektant:
SUDOP PRAHA a.s.
Olšanská 1a, 130 80 Praha 3
tel.: +420 267 094 111
fax: +420 224 230 316
e-mail: praha@sudop.cz

Hlavní inženýr projektu:
ING. STANISLAV ŽÁČEK
Garant profese:
-

Středisko:
PROJEKTOVÉ STŘEDISKO ÚSTÍ NAD LABEM

Vedoucí střediska:	Odpovědný projektant SO, IO, PS:	Vypracoval:	Kontroloval:
ING. MIROSLAV VÁŇA	Bc. Jiří Šilinek	Bc. Jiří Šilinek	Ing. Jan Halgaš

Název akce:
Modernizace ŽST Cheb

Číslo smlouvy: 16-176.240
Projektový stupeň: PROJEKT

název PS/SO:
SO 10 - 42 Most v km. 454,970

Datum: 01/2017
Číslo části: E.1.4

Název přílohy:
SITUACE

Měřítko: 1 : 500
Počet formátů: 3
Číslo přílohy: **2**

DOKUMENT LZE UŽÍVAT POUZE VE SMYSLU PŘÍSLUŠNÉ SMLOUVY O DÍLO. ŽÁDNÁ JEHO ČÁST NEMŮŽE BÝT DLE ZÁKONA č.121/2000 Sb. KOPÍROVÁNA NEBO JINÝM ZPŮSOBEM ROZŠIŘOVÁNA BEZ SOUHLASU SUDOP PRAHA a.s.