Modernizace ŽST. Cheb

SO 10 - 40 ŽEL. MOST V KM 454,545 (Podchod)

Situace M 1:500

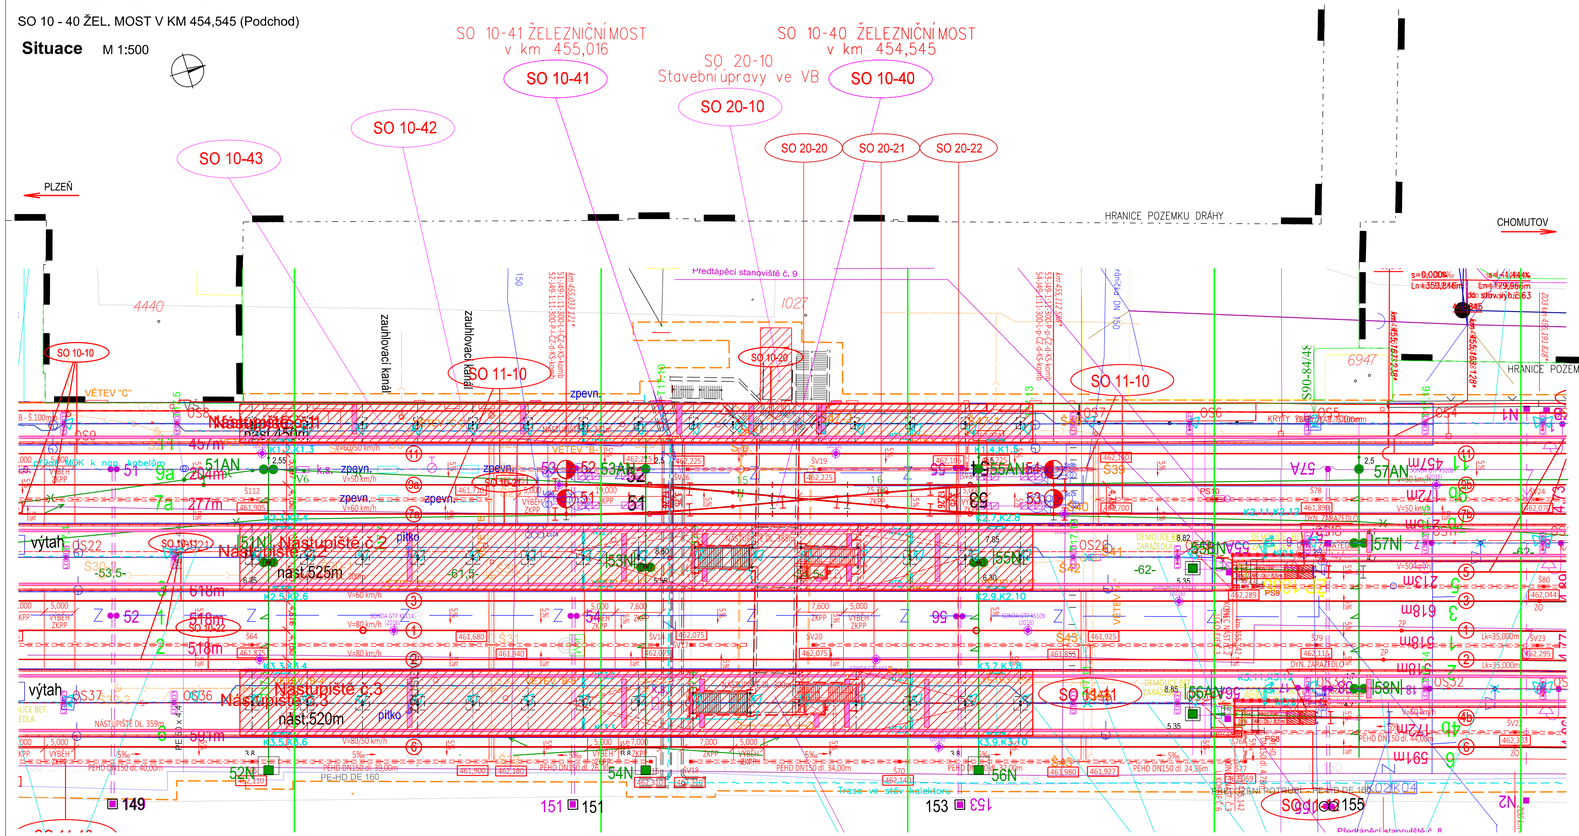

SOUVISEJÍCÍ OBJEKTY

SO 10-10 Železničnísvršek - kol. č. 5, 7a, 7b, 9a, 9b, 11
SO 10-11 Železničnísvršek - kol. č. 1, 2, 3
SO 11-10 Železničnípodsek - kol. č. 5, 7a, 7b, 9a, 9b, 11
SO 11-11 Železničnípodsek - kol. č. 1, 2, 3
SO 10-20 Nástupiště. 1
SO 10-21 Nástupiště. 2
SO 10-22 Nástupiště. 3
SO 20-20 Zastřešení nástupiště. 1
SO 20-21 Zastřešení nástupiště. 2
SO 20-22 Zastřešení nástupiště. 3
SO 20-40 Orientační systém pro cestující
SO 30-60 Rozvody vn, nn, osvětlení
SO 30-64 Osvětlení podchodu
PS 20- 30 Rozhlas pro cestující
PS 20- 31 Informační zařízení pro cestující
PS 20- 32 Kamerový systém
PS 40-10 Výtah na nástupiště. 1
PS 40-11 Výtah na nástupiště. 2
PS 40-12 Výtah na nástupiště. 3

Legenda:

- Žel. spodek odvodnění , trativody
- Trasa sdělovacích kabelů
- Staniční zab. zařízení
- Hranice stavby

Spolufinancováno Evropskou unií

Nástroj pro propojení Evropy

PROJEKT „MODERNIZACE ŽST CHEB" JE SPOLUFINANCOVANÝ EU Z PROGRAMU NÁSTROJ PRO PROPOJENÍ EVROPY (CEF).
ZA TUTO PUBLIKACI ODPOVÍDÁ POUZE JEJÍ AUTOR. EVROPSKÁ UNIE NENESE ODPOVĚDNOST ZA JAKÉKOLI VYUŽITÍ INFORMACÍ V NÍ OBSAŽENÝCH.

ČÁST 1.4

VÝŠKOVÝ SYSTÉM Bpv SOUŘADNICOVÝ SYSTÉM S-JTSK ±0,000 = xxx,xx m n. m.

Číslo změny:	Obsah změny:	Datum změny:
01	-	-
02	-	-
03	-	-

Objednatel:
SŽDC Správa železniční dopravní cesty
Správa železniční dopravní cesty, statní organizace
Dlážděná 1003/7
110 00 Praha 1

Generální projektant:
SUDOP PRAHA
SUDOP PRAHA a.s.
Olšanská 1a, 130 80 Praha 3
tel.: +420 267 094 111
fax: +420 224 230 316
e-mail: praha@sudop.cz

Hlavní inženýr projektu: ING. STANISLAV ŽÁČEK
Garant profese: -

Středisko: PROJEKTOVÉ STŘEDISKO ÚSTÍ NAD LABEM

Vedoucí střediska:	*Odpovědný projektant SO, IO, PS:*	*Vypracoval:*	*Kontroloval:*
ING. MIROSLAV VÁŇA	ING. JAN HALGAŠ	ING. JAN HALGAŠ	ING. STANISLAV JAROŠ

Název akce:
Modernizace ŽST Cheb

Číslo smlouvy: 16-176.240
Projektový stupeň: PROJEKT

Část:
SO 10 - 40 ŽEL. MOST V KM 454,545 (Podchod)

Datum: 01 / 2017
Číslo části: E 1.4

Název přílohy:
Situace

Měřítko: 1:500
Počet formátů: 4
Číslo přílohy: **2**

DOKUMENT LZE UŽÍVAT POUZE VE SMYSLU PŘÍSLUŠNÉ SMLOUVY O DÍLO. ZÁCHA JEHO ČÁST NEMŮŽE BÝT DLE ZÁKONA č.121/2000 Sb. KOPÍROVÁNA NEBO JINÝM ZPŮSOBEM ROZŠÍŘOVÁNA BEZ SOUHLASU SUDOP PRAHA a.s.