VYTYČOVACÍ VÝKRES NÁSTUPIŠŤ km 455,000 - 455,300
MĚŘÍTKO 1:250

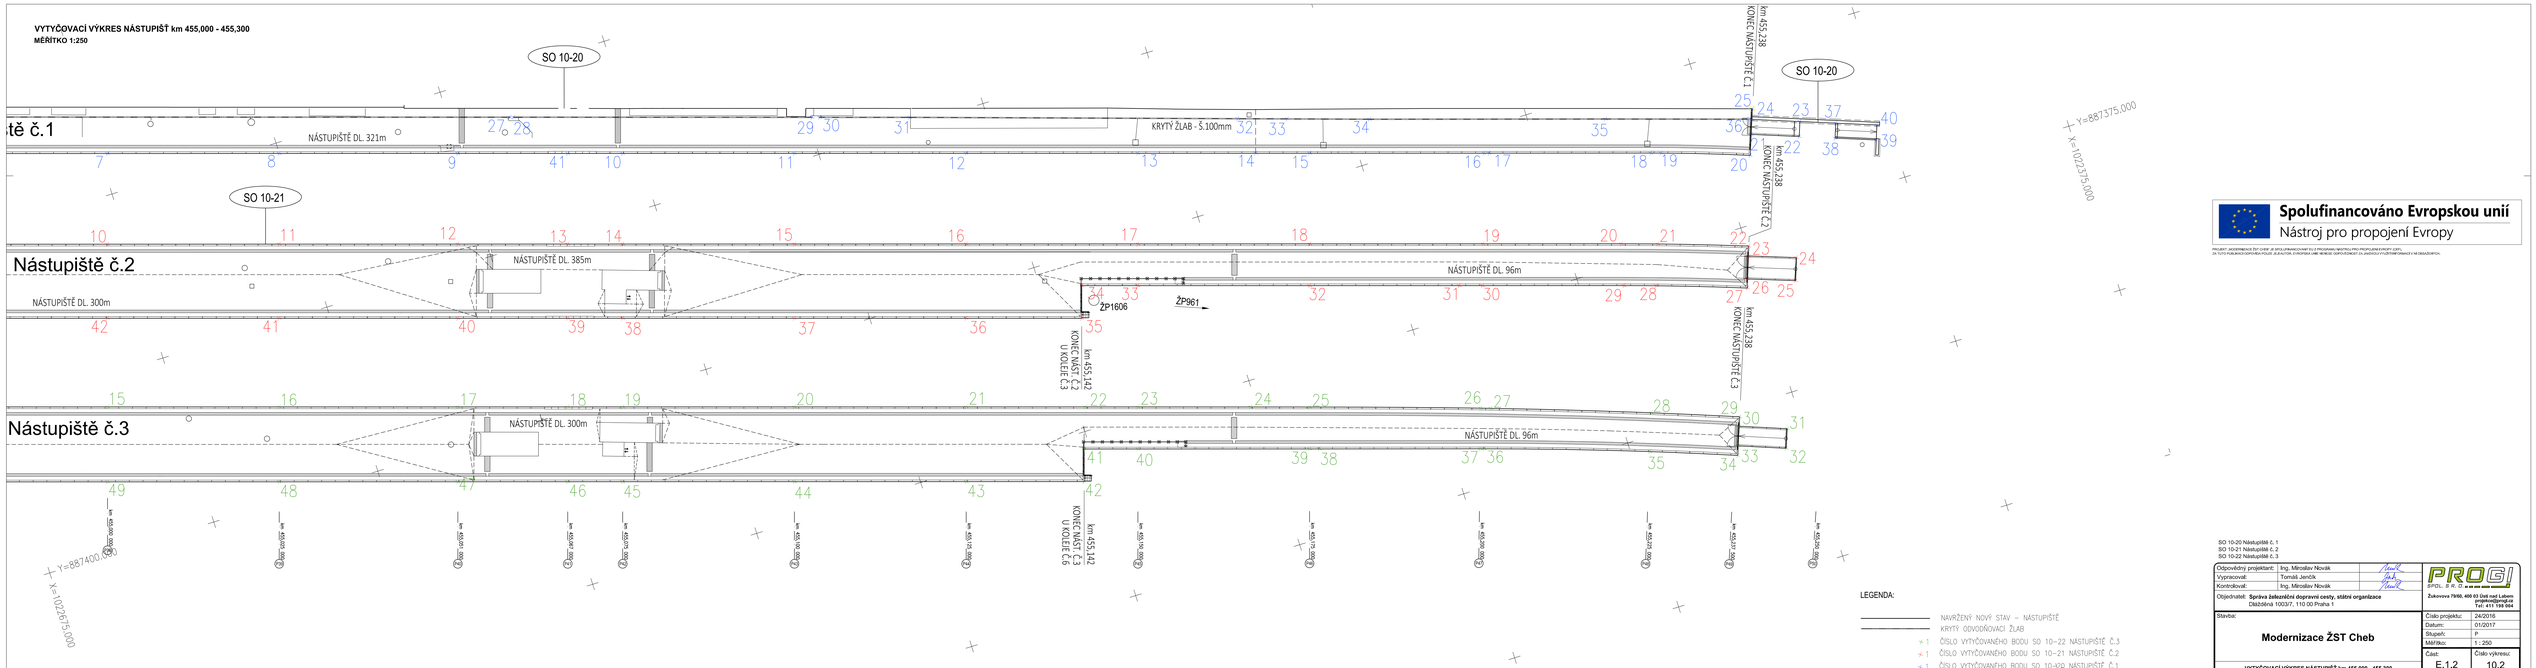

Spolufinancováno Evropskou unií
Nástroj pro propojení Evropy

PROJEKT, JEHOŽ REALIZACE JE/BUDE ČÁSTEČNĚ SPOLUFINANCOVÁNO EU Z PROGRAMU NÁSTROJ PRO PROPOJENÍ EVROPY (CEF), ZA TUTO PUBLIKACI/DOPORUČENÍ/PROJEKT ZODPOVÍDÁ POUZE JEJÍ AUTOR. EVROPSKÁ UNIE NENESE ODPOVĚDNOST ZA JAKÉKOLIV VYUŽITÍ/INFORMACE V NÍ OBSAŽENÝCH.

LEGENDA:

NAVRŽENÝ NOVÝ STAV – NÁSTUPIŠTĚ
KRYTÝ ODVODŇOVACÍ ŽLAB
+ 1 ČÍSLO VYTYČOVANÉHO BODU SO 10–22 NÁSTUPIŠTĚ Č.3
+ 1 ČÍSLO VYTYČOVANÉHO BODU SO 10–21 NÁSTUPIŠTĚ Č.2
+ 1 ČÍSLO VYTYČOVANÉHO BODU SO 10–20 NÁSTUPIŠTĚ Č.1

SO 10-20 Nástupiště č. 1
SO 10-21 Nástupiště č. 2
SO 10-22 Nástupiště č. 3

Odpovědný projektant:	Ing. Miroslav Novák	
Vypracoval:	Tomáš Jeníček	
Kontroloval:	Ing. Miroslav Novák	
Objednatel:	**Správa železniční dopravní cesty, státní organizace** Dlážděná 1003/7, 110 00 Praha 1	

PROGI
SPOL. S R. O. je na vás online!
Žukovova 7960, 400 03 Ústí nad Labem
projekce@progi.cz
Tel.: 411 198 004

Stavba:
Modernizace ŽST Cheb

VYTYČOVACÍ VÝKRES NÁSTUPIŠŤ km 455,000 - 455,300

Číslo projektu:	24/2016
Datum:	01/2017
Stupeň:	P
Měřítko:	1 : 250
Část:	E.1.2
Číslo výkresu:	10.2