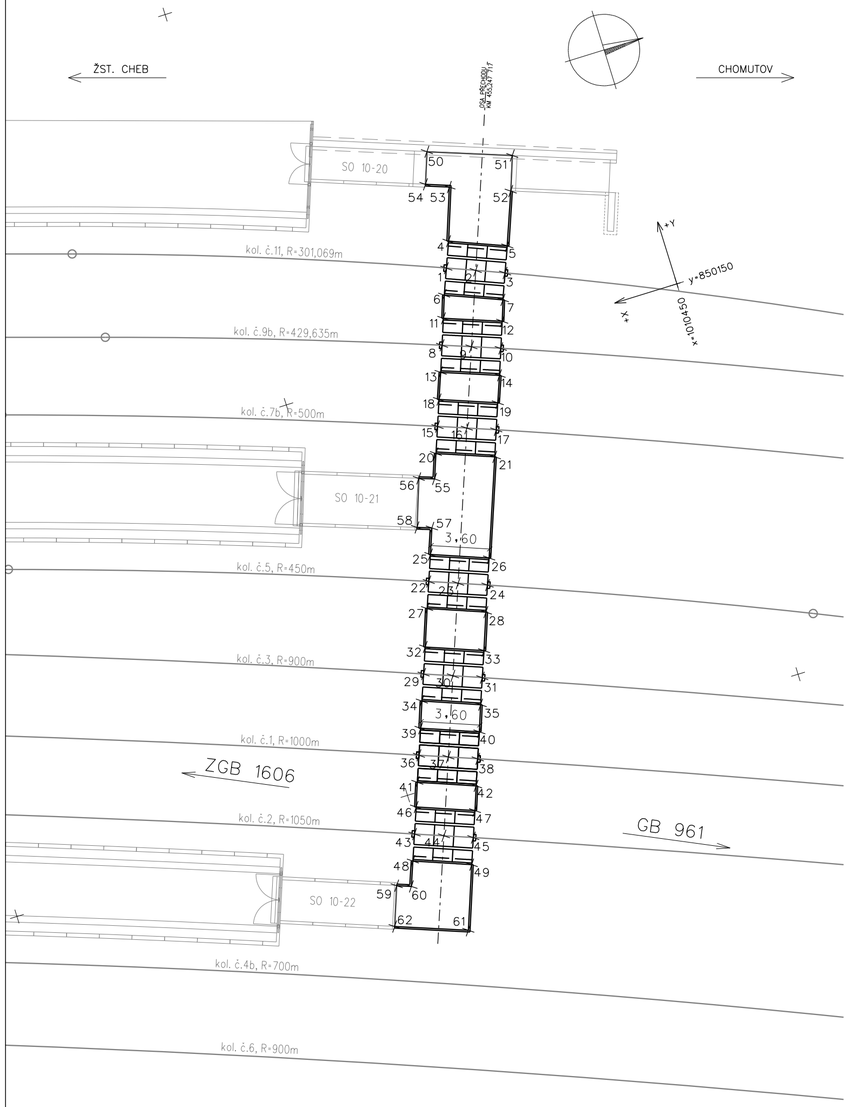

SEZNAM VYTYČOVANÝCH BODŮ

č. bodu	Y	X	poznámka
1	887380,090	1022413,172	podélná osa přejezdu
2	887379,423	1022411,501	kolmá osa přejezdu
3	887378,746	1022409,833	podélná osa přejezdu
4	887381,627	1022412,558	vnější hrana závěrné zídky
5	887380,289	1022409,215	vnější hrana závěrné zídky
6	887378,554	1022413,787	vnější hrana závěrné zídky
7	887377,216	1022410,445	vnější hrana závěrné zídky
8	887375,661	1022414,825	podélná osa přejezdu
9	887375,043	1022413,135	kolmá osa přejezdu
10	887374,417	1022411,446	podélná osa přejezdu
11	887377,215	1022414,255	vnější hrana závěrné zídky
12	887375,977	1022410,875	vnější hrana závěrné zídky
13	887374,107	1022415,394	vnější hrana závěrné zídky
14	887372,869	1022412,014	vnější hrana závěrné zídky
15	887371,001	1022416,564	podélná osa přejezdu
16	887370,374	1022414,877	kolmá osa přejezdu
17	887369,741	1022413,191	podélná osa přejezdu
18	887372,552	1022415,986	vnější hrana závěrné zídky
19	887371,295	1022412,612	vnější hrana závěrné zídky
20	887369,450	1022417,142	vnější hrana závěrné zídky
21	887368,193	1022413,768	vnější hrana závěrné zídky
22	887362,106	1022419,882	podélná osa přejezdu
23	887361,472	1022418,198	kolmá osa přejezdu
24	887360,831	1022416,516	podélná osa přejezdu
25	887363,654	1022419,298	vnější hrana závěrné zídky
26	887362,383	1022415,930	vnější hrana závěrné zídky
27	887360,557	1022420,467	vnější hrana závěrné zídky
28	887359,286	1022417,099	vnější hrana závěrné zídky
29	887356,797	1022421,863	podélná osa přejezdu
30	887356,159	1022420,180	kolmá osa přejezdu
31	887355,518	1022418,498	podélná osa přejezdu
32	887358,344	1022421,275	vnější hrana závěrné zídky
33	887357,064	1022417,910	vnější hrana závěrné zídky
34	887355,250	1022422,451	vnější hrana závěrné zídky
35	887353,971	1022419,086	vnější hrana závěrné zídky
36	887352,133	1022423,603	podélná osa přejezdu
37	887351,497	1022421,919	kolmá osa přejezdu
38	887350,859	1022420,236	podélná osa přejezdu
39	887353,680	1022423,019	vnější hrana závěrné zídky

č. bodu	Y	X	poznámka
40	887352,409	1022419,651	vnější hrana závěrné zídky
41	887350,583	1022424,188	vnější hrana závěrné zídky
42	887349,312	1022420,820	vnější hrana závěrné zídky
43	887347,612	1022425,289	podélná osa přejezdu
44	887346,977	1022423,605	kolmá osa přejezdu
45	887346,339	1022421,922	podélná osa přejezdu
46	887349,160	1022424,704	vnější hrana závěrné zídky
47	887347,887	1022421,336	vnější hrana závěrné zídky
48	887346,064	1022425,875	vnější hrana závěrné zídky
49	887344,791	1022422,508	vnější hrana závěrné zídky
50	887387,248	1022412,197	dlažba
51	887385,478	1022407,281	dlažba
52	887383,427	1022408,019	dlažba
53	887384,776	1022411,531	dlažba
54	887385,366	1022412,874	dlažba
55	887367,992	1022417,684	dlažba
56	887368,311	1022418,595	dlažba
57	887365,180	1022418,730	dlažba
58	887365,479	1022419,585	dlažba
59	887344,919	1022427,267	dlažba
60	887344,610	1022426,423	dlažba
61	887341,018	1022423,892	dlažba
62	887342,572	1022428,128	dlažba

SOUŘADNICOVÝ SYSTÉM S-JTSK
VÝŠKOVÝ SYSTÉM Bpv

PRO VYTYČENÍ BUDE POUŽITA PLATNÁ A OVĚŘENÁ VYTYČOVACÍ SÍŤ STAVBY

PŘESNOST VYTÝČENÍ: ČSN 730420-1, ČSN 730420-2

Spolufinancováno Evropskou unií
Nástroj pro propojení Evropy

PROJEKT „MODERNIZACE ŽST CHEB" JE SPOLUFINANCOVANÝ EU Z PROGRAMU NÁSTROJ PRO PROPOJENÍ EVROPY (CEF).
ZA TUTO PUBLIKACI ODPOVÍDÁ POUZE JEJÍ AUTOR. EVROPSKÁ UNIE NENESE ODPOVĚDNOST ZA JAKÉKOLI VYUŽITÍ INFORMACÍ V NÍ OBSAŽENÝCH.

SO 10-30
ČÁST E.1.3

VÝŠKOVÝ SYSTÉM Bpv SOUŘADNICOVÝ SYSTÉM S-JTSK ±0,000 = xxx,xx m n. m.

Číslo změny:	*Obsah změny:*	*Datum změny:*
01	-	-
02	-	-
03	-	-

Objednatel:
Správa železniční dopravní cesty, statní organizace
Dlážděná 1003/7
110 00 Praha 1

Generální projektant:
SUDOP PRAHA a.s.
Olšanská 1a, 130 80 Praha 3
tel.: +420 267 094 111
fax: +420 224 230 316
e-mail: praha@sudop.cz

Hlavní inženýr projektu: ING. STANISLAV ŽÁČEK
Garant profese: -

Středisko: PROJEKTOVÉ STŘEDISKO ÚSTÍ NAD LABEM

Vedoucí střediska:	*Odpovědný projektant SO, IO, PS:*	*Vypracoval:*	*Kontroloval:*
ING. MIROSLAV VÁŇA	ING. LUKÁŠ ČERNÝ	ING. LUKÁŠ ČERNÝ	ING. MIROSLAV VÁŇA

Název akce:
Modernizace ŽST Cheb

Číslo smlouvy: 16-176.240
Projektový stupeň: PROJEKT

název PS/SO:
SO 10-30 Služební přechod v km 237,069

Datum: 11 / 2016
Číslo části:

Název přílohy:
Vytyčovací výkres

Měřítko: 1:250
Počet formátů: 3xA4
Číslo přílohy: **5**

DOKUMENT LZE UŽÍVAT POUZE VE SMYSLU PŘÍSLUŠNÉ SMLOUVY O DÍLO. ŽÁDNÁ JEHO ČÁST NEMŮŽE BÝT DLE ZÁKONA č.121/2000 Sb. KOPÍROVÁNA NEBO JINÝM ZPŮSOBEM ROZŠIŘOVÁNA BEZ SOUHLASU SUDOP PRAHA a.s.