


Vzorový příčný řez kolektorem v kolejišti

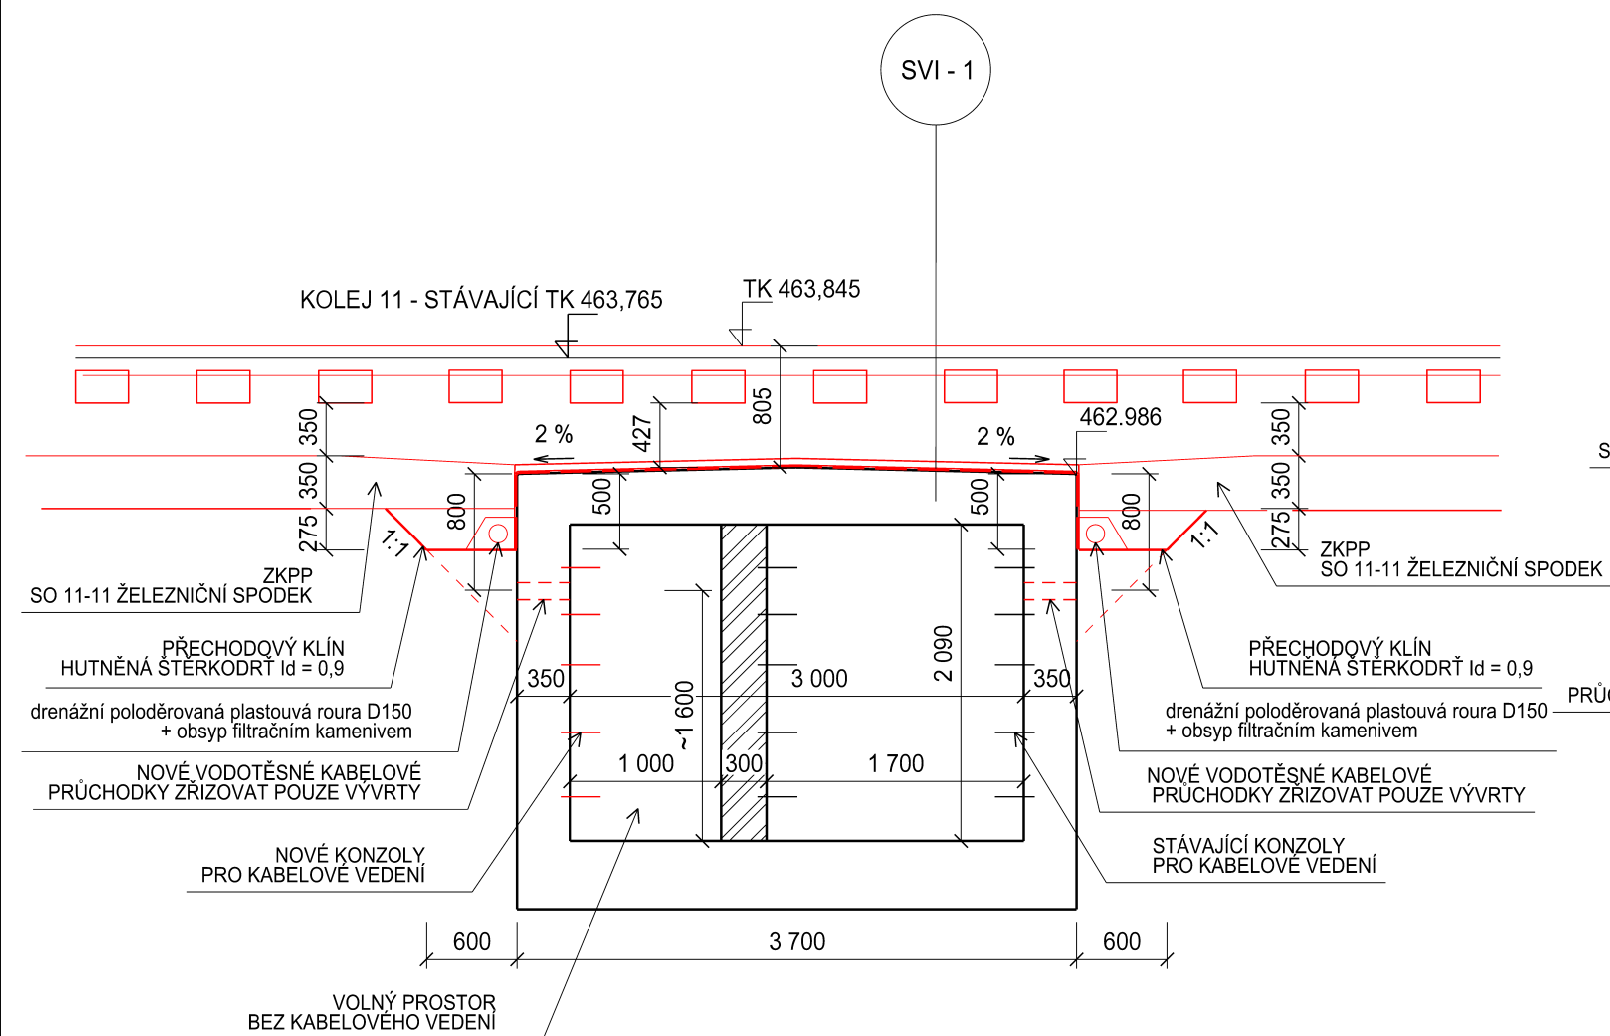


POZNÁMKY

- nové kabelové prostupy zřizovat pouze vývrty ve stěně kolektoru
- veškeré prostupy musí být opatřeny vodotěsnými průchodkami
- nevyužité prostupy vodotěsně utěsnit
- v uzavřené části kolektoru osadit na vnější stěnu konzoly pro vedení kabelů
- počty a průměry průchodek pro jednotlivé prostupy viz. technická zpráva
- vzory průchodek pro jednotlivé prostupy dle nástupišť viz. technická zpráva
- drenáž bude zaústěná do trativodů zemní pláně
- min. sklon drenáže 1 ‰
- v místě prostupů se provede hlubší odkop dle potřeby


SVI - 1

TVRDÁ OCHRANA IZOLACE tl. 50 mm  
BETON C 30/37 XC2, XF3 + KARI SIT Ø8, oka 100x100 mm  
GEOTEXTILIE 300g/m<sup>2</sup>  
IZOLACE PROTI STĚKAJÍCÍ VODĚ NAIP tl. 10 mm  
PENETRAČNÍ ASFALTOVÝ NÁTĚR

Vzotový příčný řez kolektorem v nástupišťích

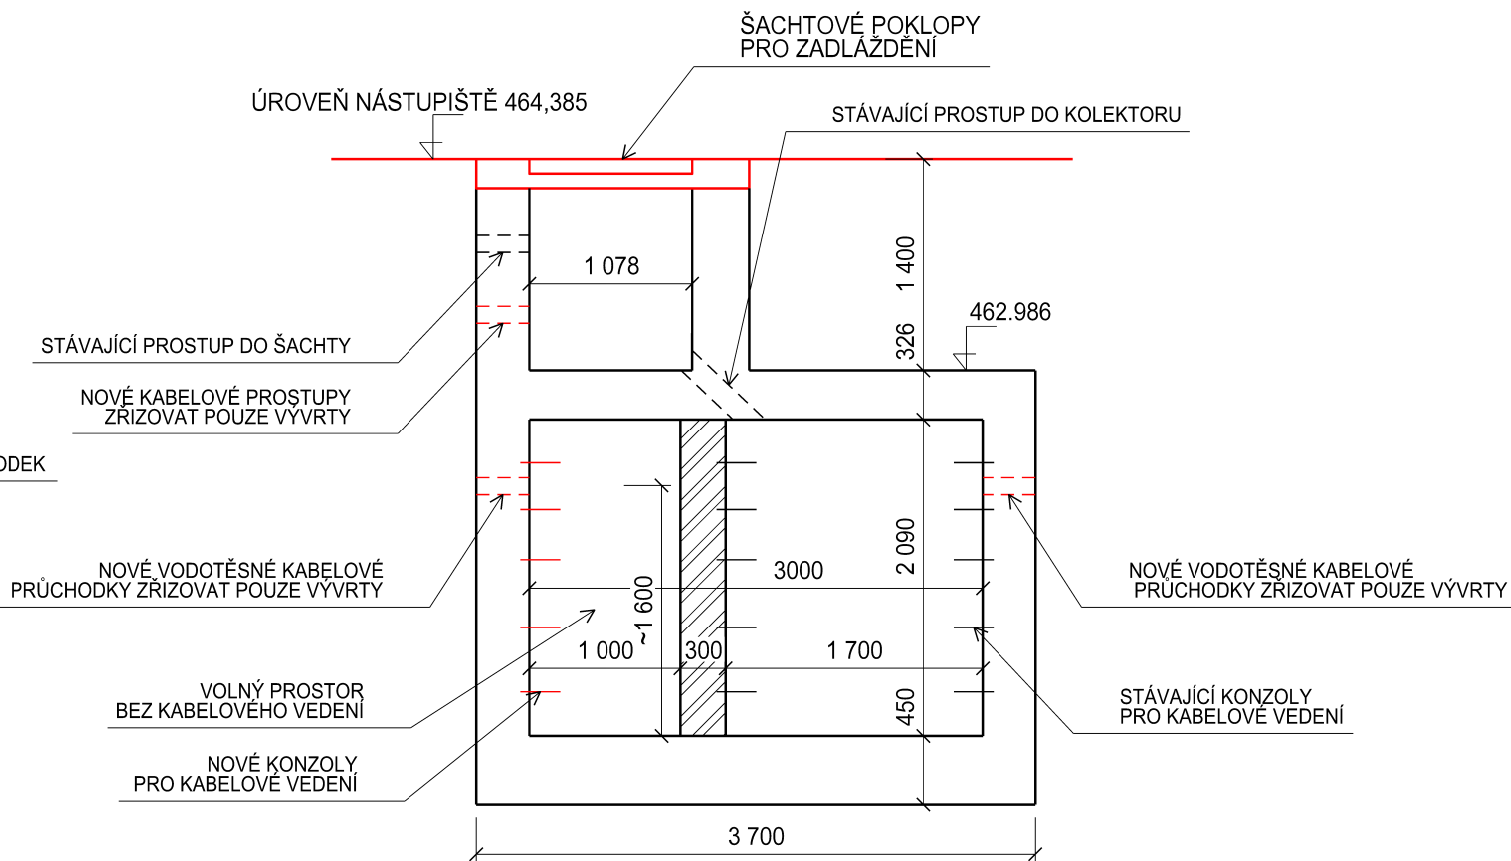

DETAIL PŘECHODU SVISLÉ A VODORVNÉ ČÁSTI 1: 10

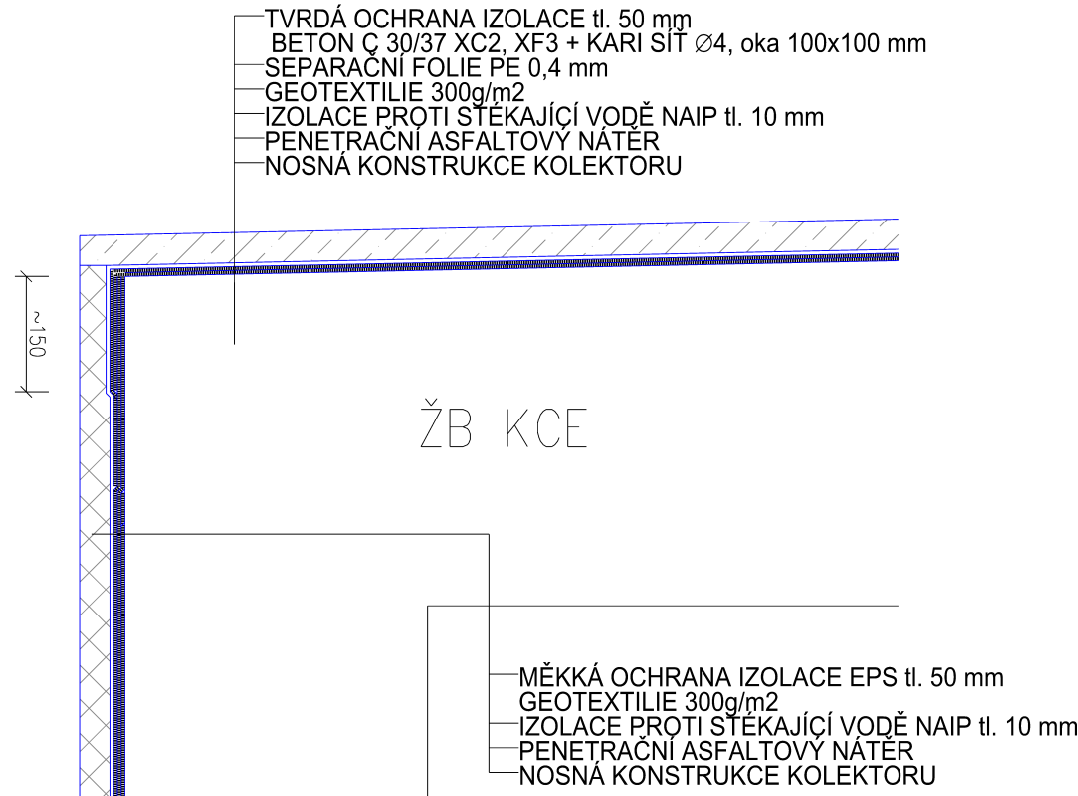

ŽB KCE

MĚKKÁ OCHRANA IZOLACE EPS tl. 50 mm  
GEOTEXTILIE 300g/m<sup>2</sup>  
IZOLACE PROTI STĚKAJÍCÍ VODĚ NAIP tl. 10 mm  
PENETRAČNÍ ASFALTOVÝ NÁTĚR  
NOSNÁ KONSTRUKCE KOLEKTORU



Spolufinancováno Evropskou unií

Nástroj pro propojení Evropy

PROJEKT „MODERNIZACE ŽST CHEB“ JE SPOLUFINANCOVÁNÝ EU Z PROGRAMU NÁSTROJ PRO PROPOJENÍ EVROPY (CEF).  
ZA TUTO PUBLIKACI ODPOVÍDÁ POUZE JEJÍ AUTOR. EVROPSKÁ UNIE NENESE ODPOVĚDNOST ZA JAKÉKOLI VYUŽITÍ INFORMACÍ V NÍ OBSAŽENÝCH.

SO

10 - 41

VÝŠKOVÝ SYSTÉM Bpv SOUŘADNICOVÝ SYSTÉM S-JTSK

Číslo změny:	Obsah změny:	Datum změny:
01	-	-
02	-	-
03	-	-

Objednatel:



Správa železniční dopravní cesty, státní organizace  
Dlážděná 1003/7  
110 00 Praha 1

Generální projektant:



SUDOP PRAHA a.s.  
Olšanská 1a, 130 80 Praha 3  
tel.: +420 267 094 111  
fax: +420 224 230 316  
e-mail: praha@sudop.cz

Hlavní inženýr projektu:

ING. STANISLAV ŽÁČEK

Garant profese:

-

Středisko:

PROJEKTOVÉ STŘEDISKO ÚSTÍ NAD LABEM

Vedoucí střediska:

Odpovědný projektant SO, IO, PS:

Vypracoval:

Kontroloval:

ING. MIROSLAV VÁŇA

Bc. Jiří Šilínek

Bc. Jiří Šilínek

Ing. Jan Halgaš

Název akce:

Číslo smlouvy:

16-176.240

Modernizace ŽST Cheb

Projektový stupeň:

PROJEKT

název PS/SO:

Datum:

01/2017

Číslo části:

E.1.4

Název přílohy:

Měřítko:

1 : 50

Počet formátů:

3

Číslo přílohy:

4