


Modernizace ŽST Cheb

SO 10 - 42 Most v km. 454,970
(ZAUHLOVACÍ KANÁL č. 1)

SO 10 - 43 Most v km. 454,983
(ZAUHLOVACÍ KANÁL č. 2)

VÝKRES VÝKOPŮ - PŘÍČNÝ ŘEZ 1:50

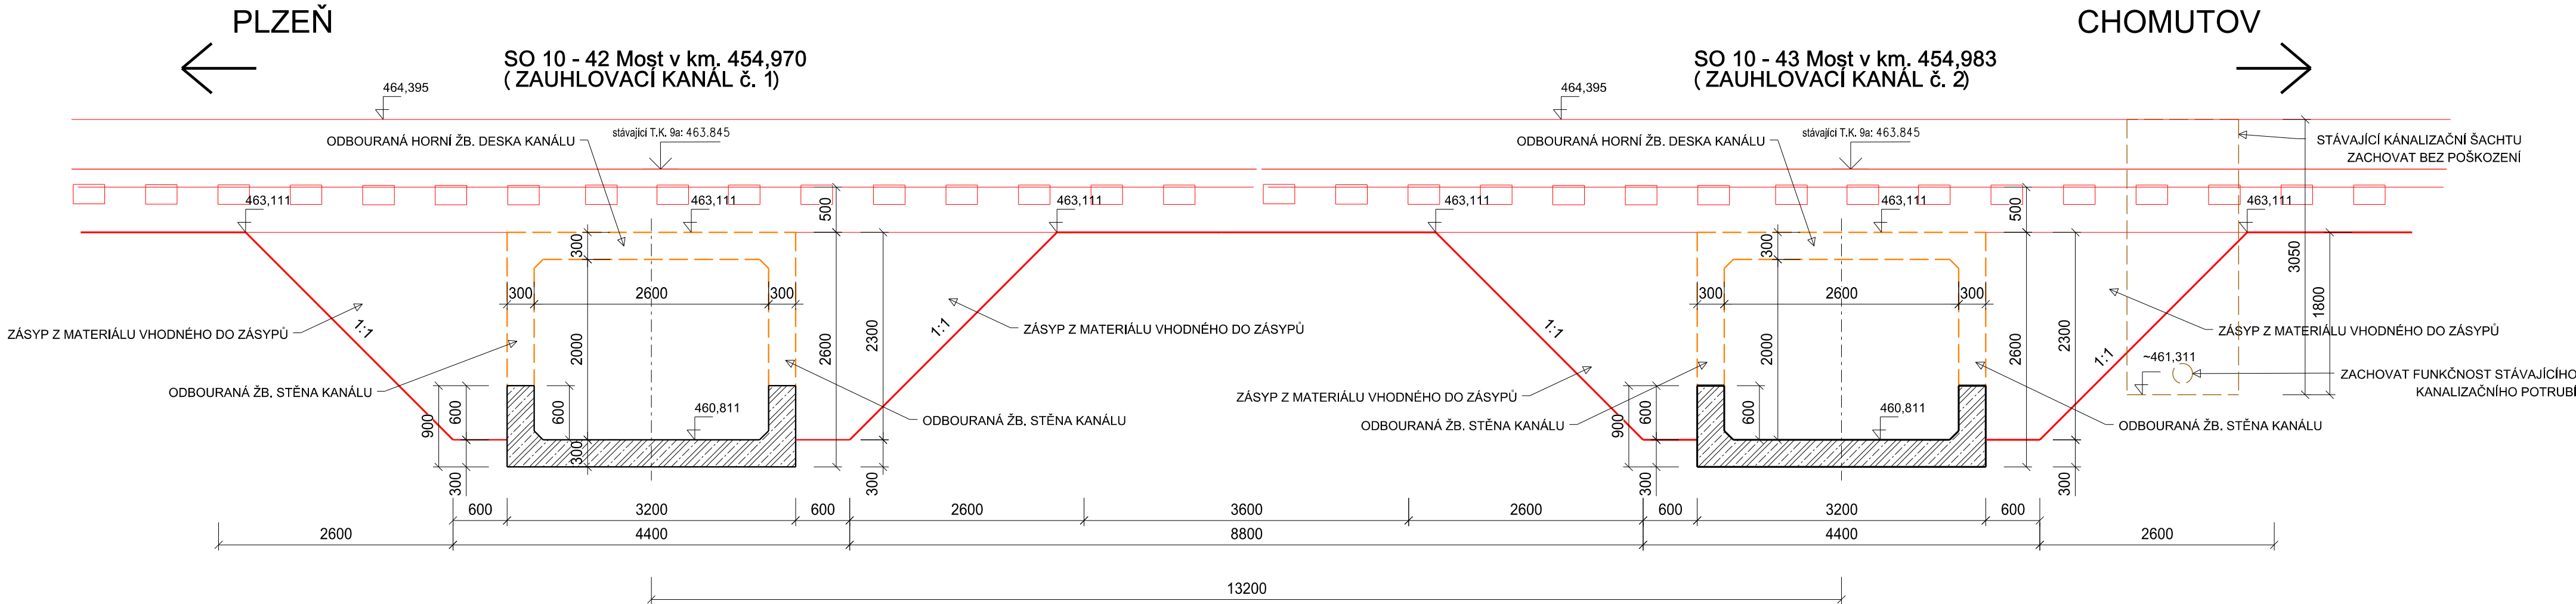

POZNÁMKY

- stávající kanalizační šachty zachovat bez poškození
- zachovat funkčnost stávajícího potrubí
- materiál potrubí je pravděpodobně kamenina
- dojde-li ke kolizi výkopů a kanalizačního potrubí, příp. k jeho poškození, je nutné zajistit jeho funkčnost čerpáním ze šachty Š30 ve 2. nástupišti do šachty Š28 v 1. nástupišti



Spolufinancováno Evropskou unií

Nástroj pro propojení Evropy

PROJEKT „MODERNIZACE ŽST CHEB“ JE SPOLUFINANCOVÁNÝ EU Z PROGRAMU NÁSTROJ PRO PROPOJENÍ EVROPY (CEF). ZA TUTO PUBLIKACI ODPOVÍDÁ POUZE JEJÍ AUTOR. EVROPSKÁ UNIE NENESE ODPOVĚDNOST ZA JAKÉKOLI VYUŽITÍ INFORMACÍ V NI OBSAŽENÝCH.

SO
10 - 43

VÝŠKOVÝ SYSTÉM BpV SOUŘADNICOVÝ SYSTÉM S-JTSK

Číslo změny:	Obsah změny:	Datum změny:
01	-	-
02	-	-
03	-	-

Objednatel:	Správa železniční dopravní cesty, statní organizace Dlážděná 1003/7 110 00 Praha 1
	

Generální projektant:	SUDOP PRAHA a.s. Olšanská 1a, 130 80 Praha 3 tel.: +420 267 094 111 fax: +420 224 230 316 e-mail: praha@sudop.cz	Hlavní inženýr projektu: ING. STANISLAV ŽÁČEK
		Garant profese: -

Středisko: PROJEKTOVÉ STŘEDISKO ÚSTÍ NAD LABEM			
Vedoucí střediska: ING. MIROSLAV VÁŇA	Odpovědný projektant SO, IO, PS: Bc. Jiří Šilínek	Vypracoval: Bc. Jiří Šilínek	Kontroloval: Ing. Jan Halgaš

Název akce: Modernizace ŽST Cheb	Číslo smlouvy: 16-176.240	
	Projektový stupeň: PROJEKT	
název PS/SO: SO 10 - 43 Most v km. 454,983 (zauhlovací kanál č. 2)	Datum: 01/2017	
	Číslo části: E.1.4	
Název přílohy: VÝKRES VÝKOPŮ - PŘÍČNÝ ŘEZ	Měřítko: 1 : 50	Počet formátů: 4
	Číslo přílohy: 8	

DOKUMENT LZE UŽÍVAT POUZE VE SMYSLU PŘÍSLUŠNÉ SMLOUVY O DíLO. ŽÁDNÁ JEHO ČÁST NEMŮŽE BYT DLE ZÁKONA Č.121/2000 Sb. KOPÍROVÁNA NEBO JINÝM ZPŮSOBEM ROZŠÍŘOVÁNA. BEZ SOUHLASU SUDOP PRAHA a.s.