


LEGENDA:

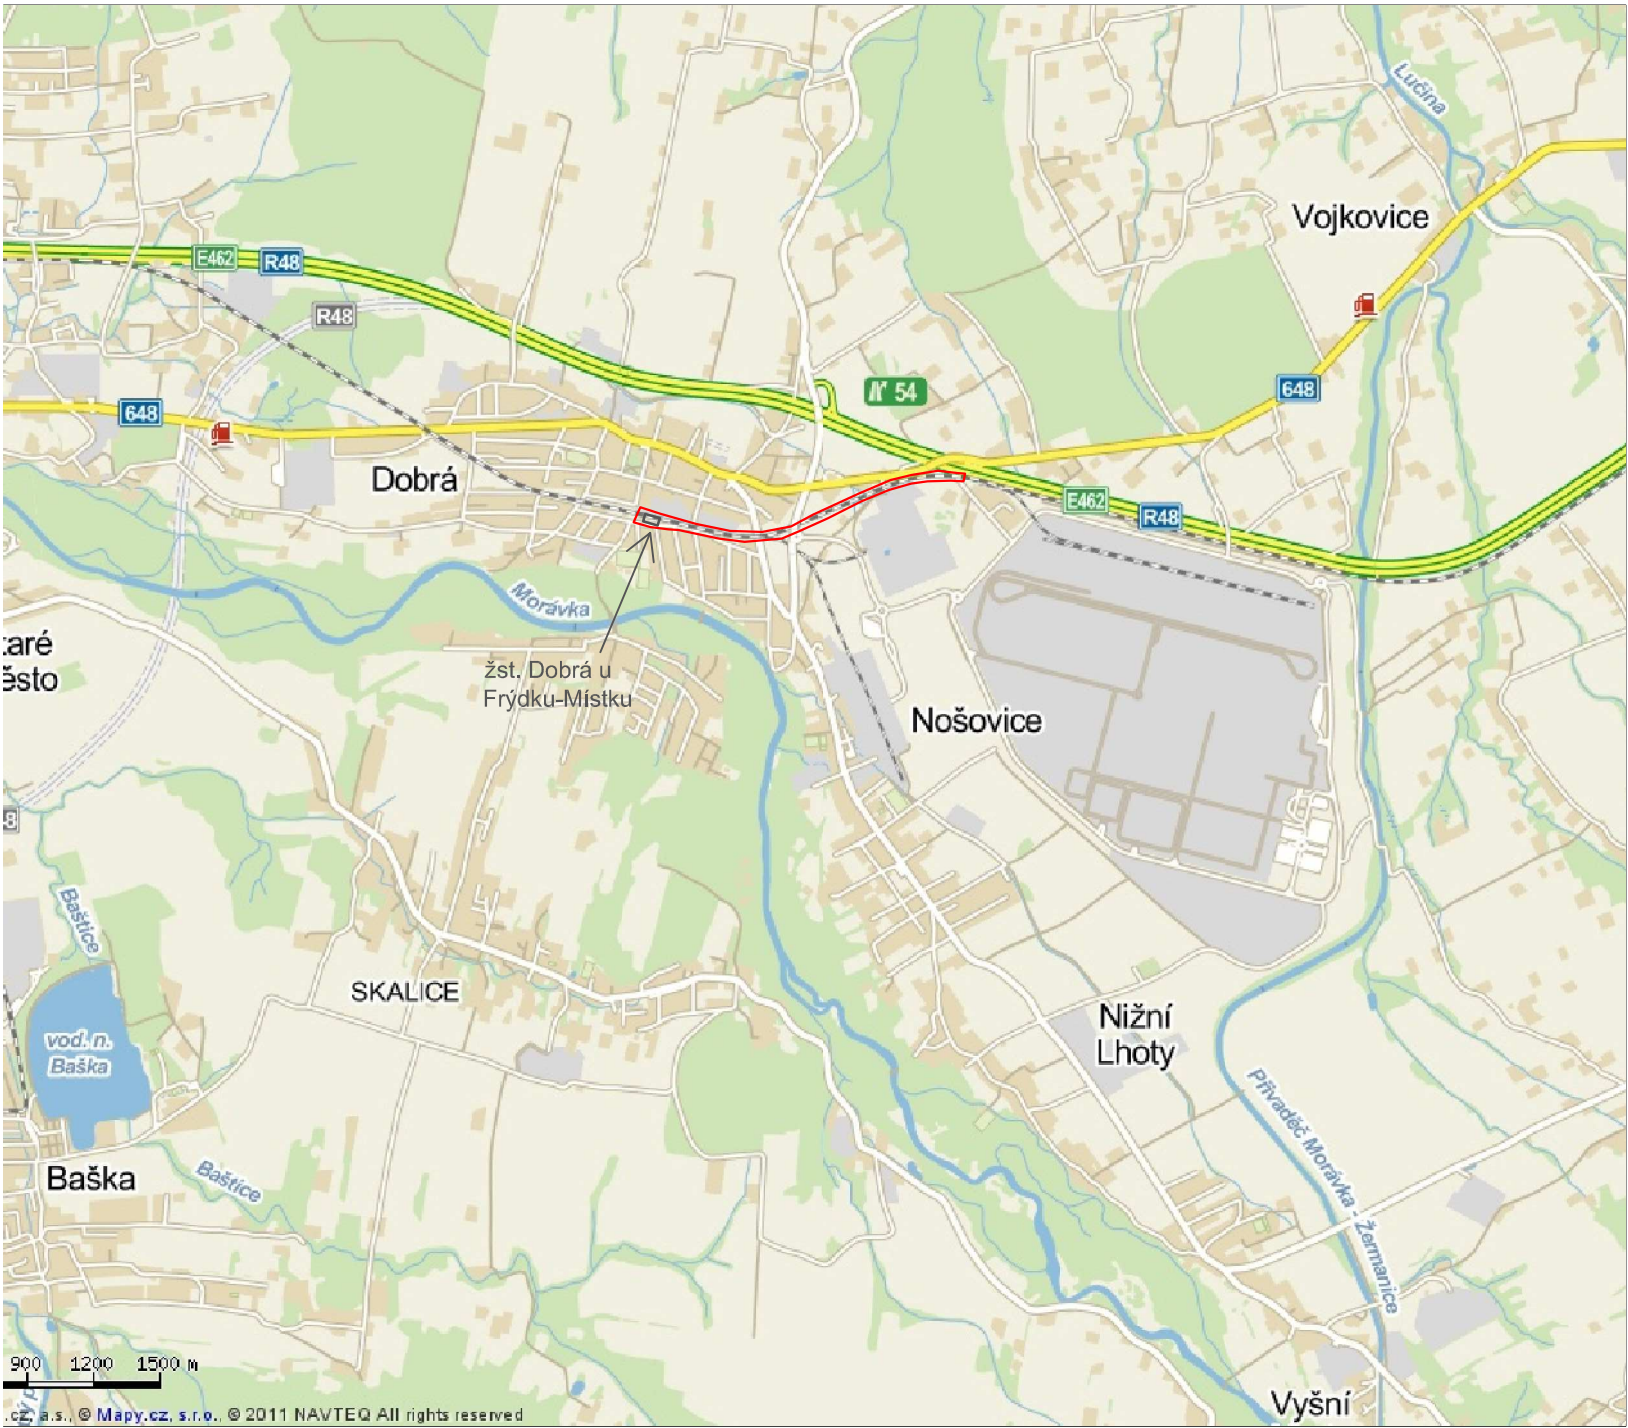

LEGENDA:

— Oblast stavby

PO PŘIPOMÍNKÁCH 11/2016

Revize č.:	Datum:	Popis:

Investor, objednatel : <div><div><div>SZDC</div><div>Správa železniční dopravní cesty</div></div></div> <div>Správa železniční dopravní cesty, státní organizace Dlážděná 1003/7, 110 00 Praha 1 Stavební správa východ, Nerudova 1, 772 58 Olomouc</div>			Souprava č.:	
Generální projektant: <div><div><div>signal</div><div>PROJEKT</div></div></div> <div>Signal Projekt s.r.o., Vídeňská 55, 639 00 Brno</div>				
Hlavní inženýr projektu: <div><div><div>Mgr. Radek Böhm</div></div></div>	Odpovědný projektant: <div><div><div>Mgr. Radek Böhm</div></div></div>	Vypracoval: <div><div><div>Mgr. Radek Böhm</div></div></div>	Kontroloval: <div><div><div>Ing. Milan Ptáček</div></div></div>	
SOUBOR STAVEB: <div>Modernizace přejezdů na trati Frýdek Místek - Český Těšín</div>			Stupeň dok.: <div>Projekt stavby / DSP</div>	
DÍLČÍ STAVBA: <div>Výstavba PZS přejezdu P8310 v km 118,000 trati Frýdek Místek - Český Těšín</div>			Zak. číslo: <div>16-076-30-513</div>	Datum: <div>09/2016</div>
ČÁST: <div>Situace stavby</div>			Číslo části: <div>C.1</div>	Příloha č.: <div>C1</div>
PŘÍLOHA: <div>Přehledná situace stavby</div>			Měřítko:	