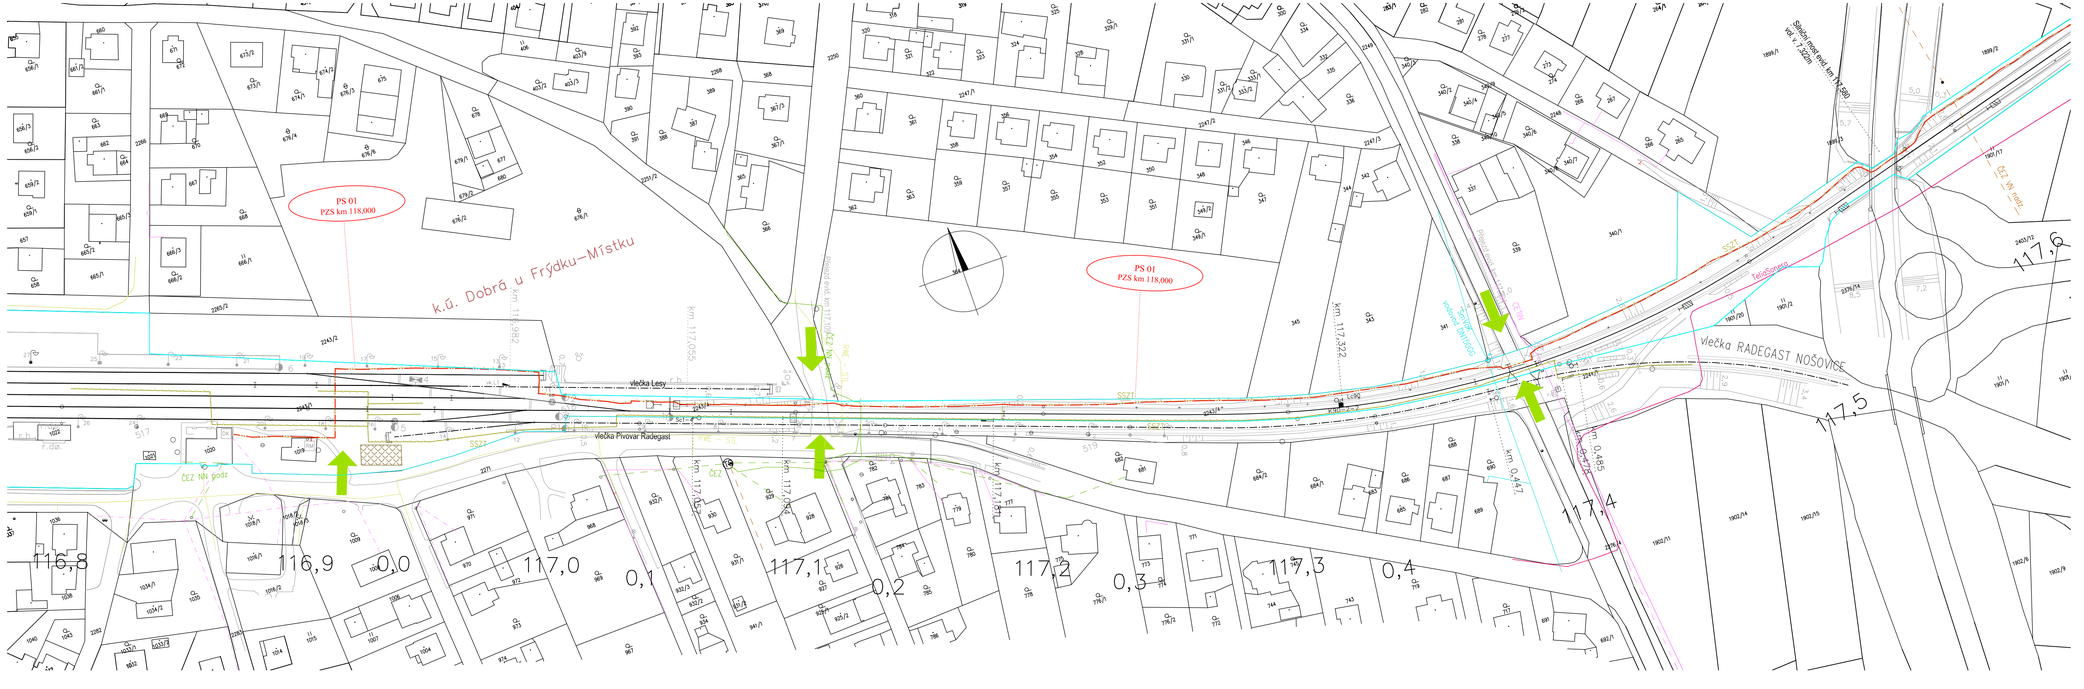

sfdi STÁTNÍ FOND DOPRAVNÍ INFRASTRUKTURY

SŽDC Správa železniční dopravní cesty

LEGENDA:

- Nové zabezpečovací kabely v samostatné trase
- Zaměření terénu
- Hranice pozemkových parcel
- Hranice drážních pozemků
- Zařízení staveniště
- Přístupové cesty na stavbu

STÁVAJÍCÍ SÍTĚ:

- ČD Telematika - sdělovací kabel PK19
- CETIN -zaměřený kabel
- CETIN - neprovozovaný kabel
- RWE Distribuční služby, s.r.o. - PLYNOVOD VTL
- RWE Distribuční služby, s.r.o. - PLYNOVOD STL
- ČEZ Distribuce a.s. - podzemní vedení NN do 1kV
- ČEZ Distribuce a.s. - nadzemní vedení NN do 1kV
- ČEZ Distribuce a.s. - nadzemní vedení VN do 35kV
- ČEZ Distribuce a.s. - nadzemní vedení VVN 110kV
- ČEPS, a.s. - nadzemní vedení VVN 400kV
- SmVaK - vodovod
- TelliaSonera
- SŽDC - SSZT
- CETIN - nadzemní vedení

PO PŘIPOMÍNKÁCH 11/2016

Revize č.:	Datum:	Popis:

Investor, objednatel: SŽDC Správa železniční dopravní cesty Správa železniční dopravní cesty, státní organizace Dlážděná 1003/7, 110 00 Praha 1 Stavební správa východ, Nerudova 1, 772 58 Olomouc				*Souprava č.:*
Generální projektant: signal PROJEKT Signal Projekt s.r.o.,Vídeňská 55, 639 00 Brno				
Hlavní inženýr projektu: Mgr. Radek Böhm	*Odpovědný projektant:* Mgr. Radek Böhm	*Vypracoval:* Mgr. Radek Böhm	*Kontroloval:* Ing. Milan Ptáček	
SOUBOR STAVEB: Modernizace přejezdů na trati Frýdek Místek - Český Těšín			*Stupeň dok.:* Projekt stavby / DSP	
DÍLČÍ STAVBA: Výstavba PZS přejezdu P8310 v km 118,000 trati Frýdek Místek - Český Těšín			*Zak. číslo:* 16-076-30-513	*Datum:* 09/2016
ČÁST: Situace stavby			*Číslo části:* C.2	*Příloha č.:* C2-1
PŘÍLOHA: Koordinační situace stavby km 116,8 - 117,6			*Měřítko:* 1:1000	