



ŘEZ A-A', M 1:50
NOVÝ STAV

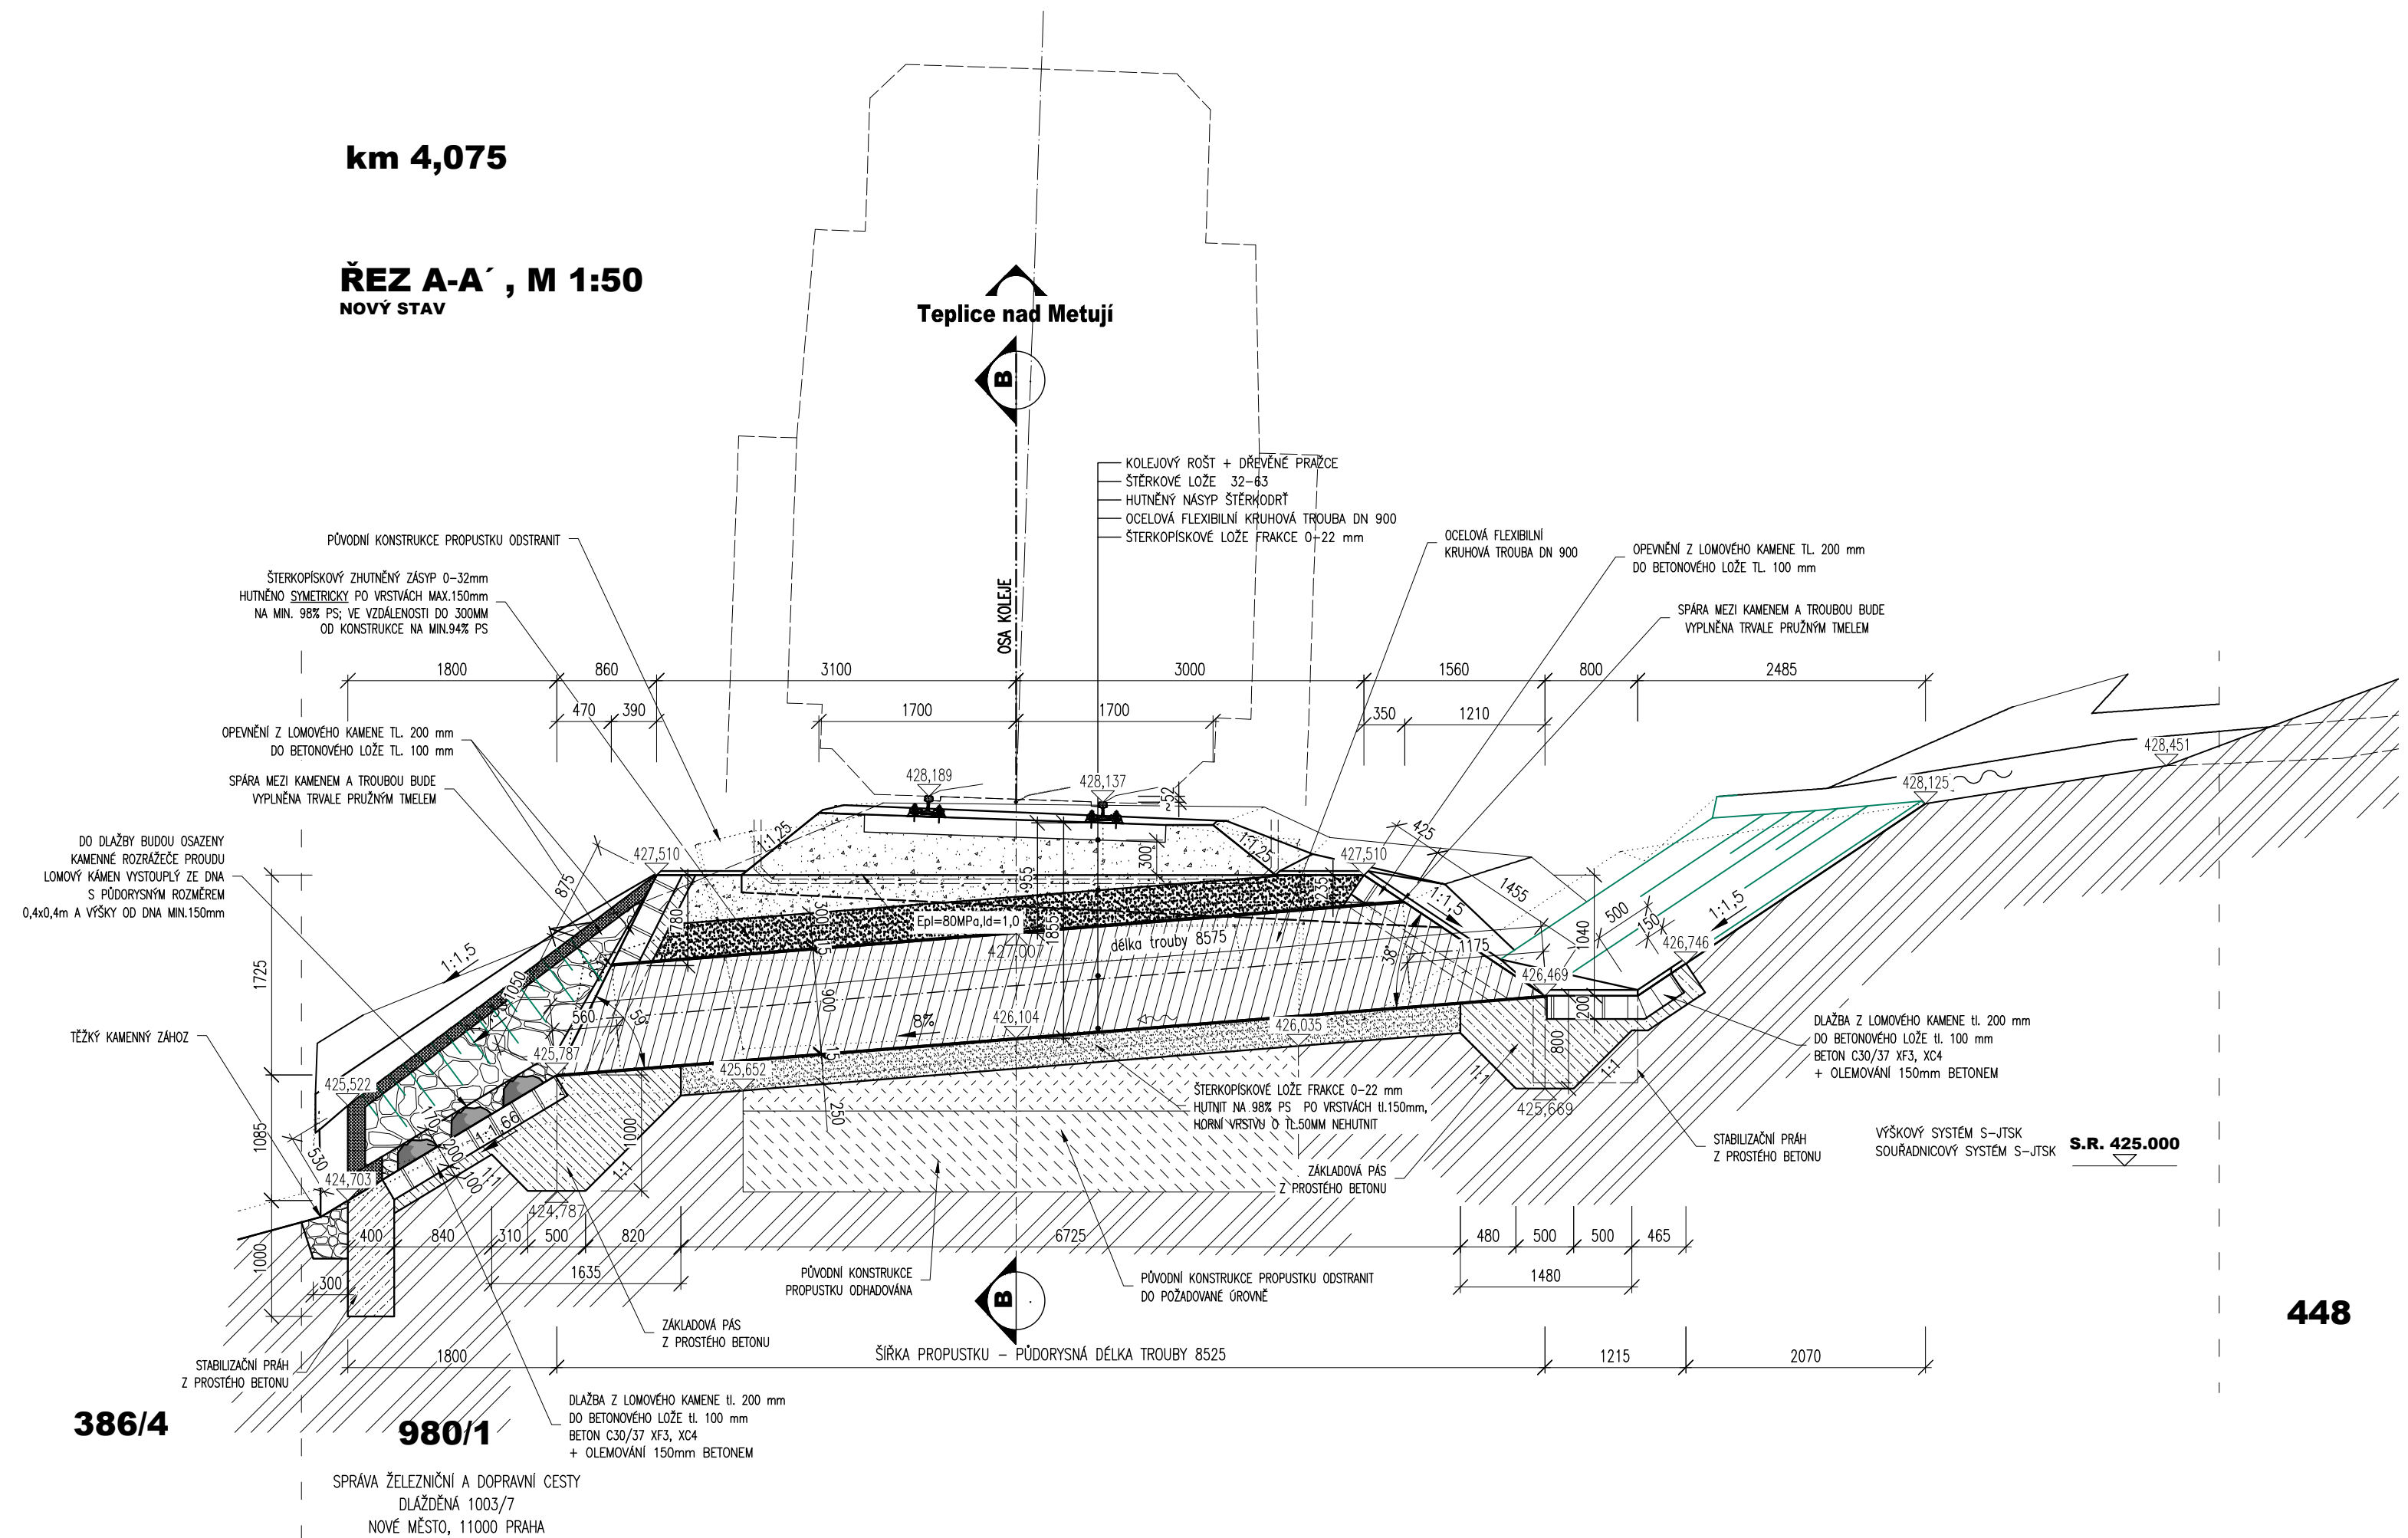


03		
02		
01		
ZMĚNA	POPIS	DATUM

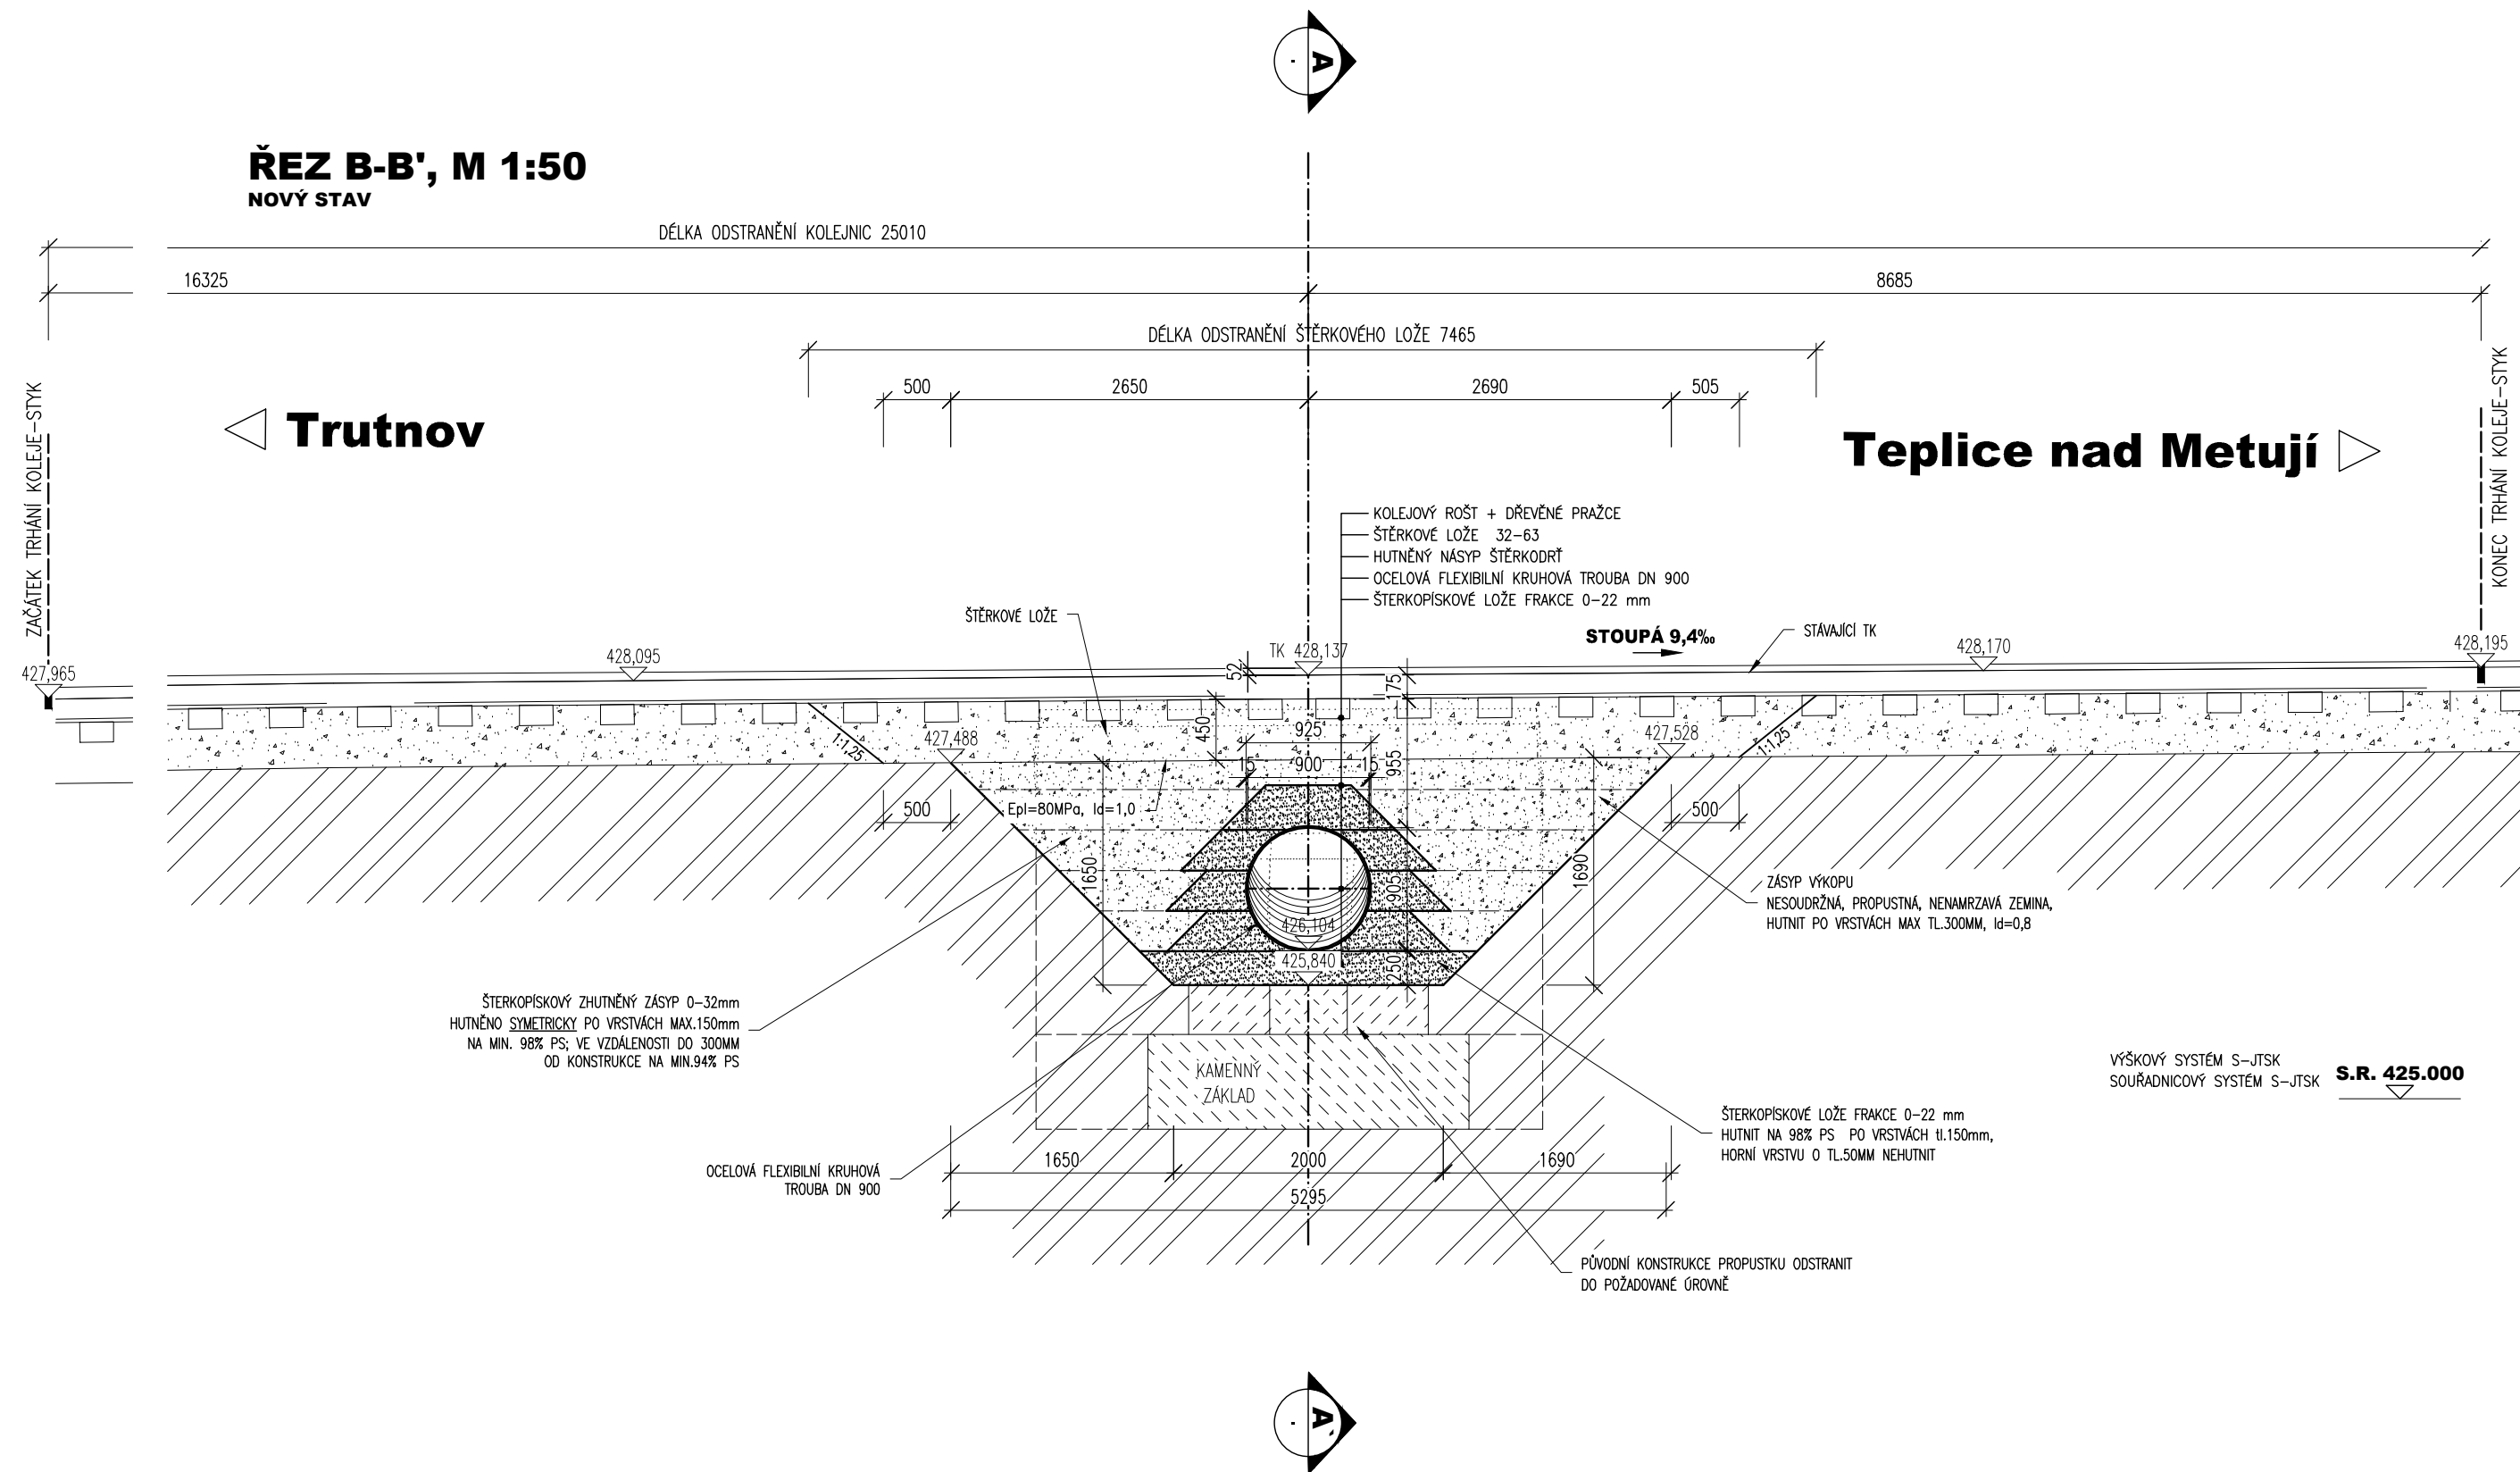

ING. IVAN ŠÍR
PROJEKTOVÁNÍ DOPRAVNÍCH STAVEB CZ s.r.o.
Haškova 1714/3, 500 02 Hradec Králové, tel: +420 603 181 473, sir@sirivan.cz, www.sirivan.cz
IČ: 259 62 914

Objednatel: Správa železniční dopravní cesty, s.o.
Oblastní ředitelství Hradec Králové

Oprava mostních objektů trati Trutnov - Teplice nad Metují

- | | | |
|---|--|---|
| ■ kraj:
Královéhradecký | ■ odpovědný projektant stavby:
Ing. Ivan Šir |  |
| ■ MÚ / OU:
Trutnov, Teplice nad Metují | ■ odpovědný projektant objektu:
Ing. Ivan Šir | |
| ■ stupeň utajení:
bez utajení | ■ vypracoval: | |
| ■ datum:
05 / 2019 | ■ kontroloval:
Ing. Ivan Šir | |
| ■ zakázkové číslo:
19 029 | ■ změna číslo:
00 | |
| ■ stupeň PD:
DSP | ■ měřítko: | |

SO 02 Propustek km 4,075

NOVÝ STAV - ŘEZY E.1.4.1. _

E.1.4.1. _____