PŮDORYS, M 1:50

NOVÝ STAV

* PPK BUDE PROVEDENO/NAVRÁCENO DLE STÁVAJÍCÍHO STAVU S VYROVNÁNÍM LOKÁLNÍCH POKLESŮ KOLEJNIC

!! PŘI STAVBĚ NESMÍ DOJÍT K ZÁSAHU DO KORYTA VODOTEČE ŘEKY METUJE !!

POZNÁMKY:

- VÝŠKOVÝ SYSTÉM MSTNÍ
- POLOHOVÝ SYSTÉM MSTNÍ
- DÉLKOVÉ KÓTY JSOU ZAOKROUHLENY NA 5 mm
- VEŠKERÉ ROZMĚRY JSOU VYMĚŘENY Z PODKLADŮ GEODETICKÉHO ZAMĚŘENÍ
- TLOUŠŤKY A OMÍTKOVÉ SKRYTÝCH KONSTRUKCÍ BYLY ODHADNUTY
- ZKOSENÍ VŠECH OSTRÝCH HRAN 20/20 mm (POKUD NENÍ UVEDENO)
- VEŠKERÉ DETAILY BUDOU PROVEDENY DLE PŘÍSLUŠNÝCH VL, POKUD NEJSOU ROZKRESLENY V PD.
- BETONY BUDOU PROVEDENY DLE ČSN EN 206
- BETON JE NUTNO V POČÁTEČNÍCH FÁZICH TUHNUTÍ A TVRDNUTÍ ŘÁDNĚ OŠETŘOVAT A CHRÁNIT PŘED KLIMATICKÝMI VLIVY
- KAMENNÉ PLOCHY A BETONOVÉ ČÁSTI VE STYKU SE VZDUCHEM BUDOU OPATŘENY HYDROFOBNÍM NÁTĚREM

NA VÝKRESU NEMUSÍ BÝT ZAKRESLENY VEŠKERÉ INŽENÝRSKÉ SÍTĚ!!
NUTNO VŽDY KOORDINOVAT S DOKLADOVOU ČÁSTÍ DOKUMENTACE

VEDENÍ ČD TELEMATIKA BUDE ULOŽENO DO KABELOVÉHO ŽLABU
STÁVAJÍCÍ POLOHU VEDENÍ NUTNO OVĚŘIT, VYTÝČIT PŘÍMO NA STAVBĚ

LEGENDA SÍTÍ - STÁV. STAV

ČD TELEMATIKA

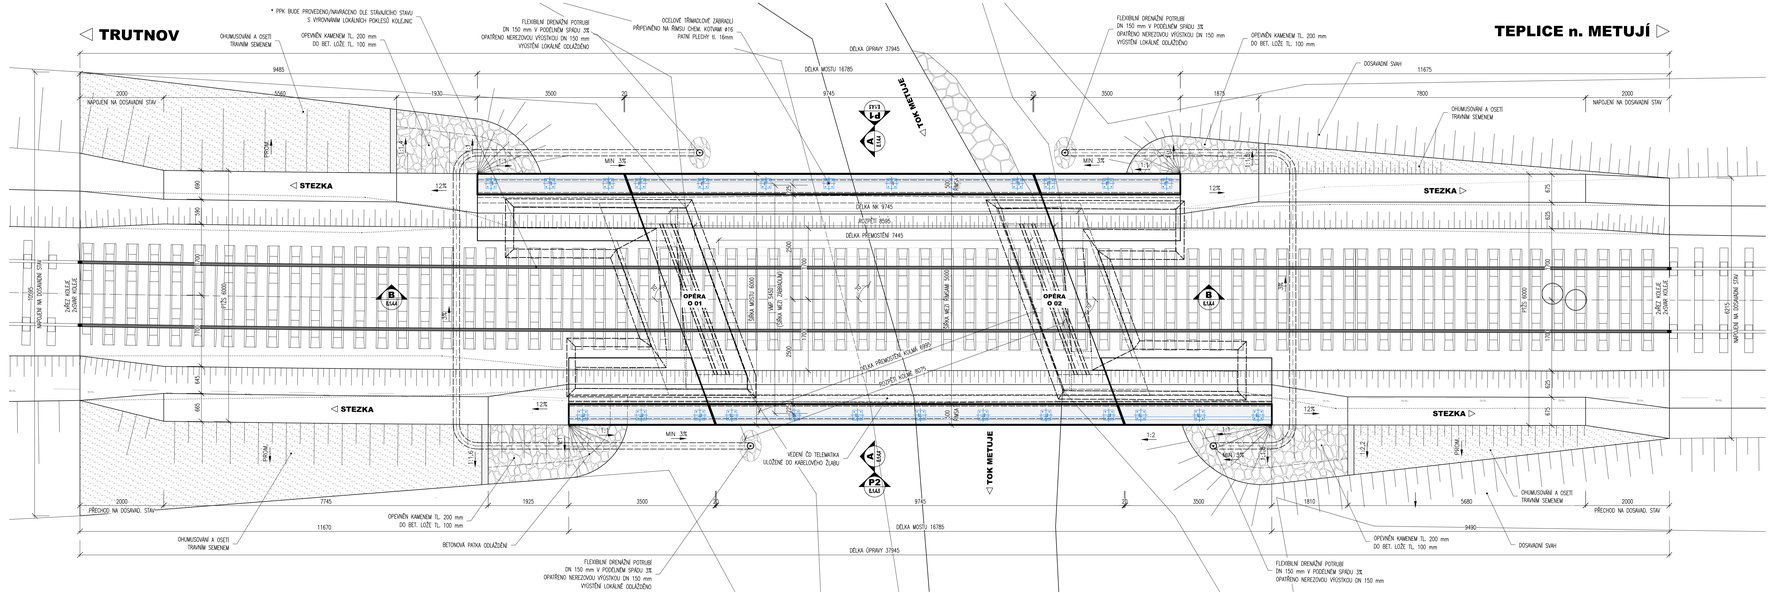

ZMĚNA	POPIS	DATUM
01		
02		
03		

ING. IVAN ŠÍR
PROJEKTOVÁNÍ DOPRAVNÍCH STAVEB CZ s.r.o.
Hálkova 1714/3, 500 02 Hradec Králové, tel. +420 603 181 473, sir@sirivan.cz, www.sirivan.cz
IČ: 259 62 914

Objednatel: Správa železniční dopravní cesty, s.o.
Oblastní ředitelství Hradec Králové

Oprava mostních objektů trati Trutnov - Teplice nad Metují

- kraj: Královéhradecký
- MO / OU: Trutnov, Teplice nad Metují
- stupeň ústavní: bez ústavní
- datum: 02 / 2020
- zakázkové číslo: O 19 011
- stupeň PD: DSP
- odpovědný projektant stavby: Ing. Ivan Šír
- odpovědný projektant objektu: Ing. Ivan Šír
- vypracoval: Ing. Martin Jahelka
- kontroloval: Ing. Ivan Šír
- změna číslo: 00
- měřítko: M 1:50

SO 03 MOST KM 25,744

NOVÝ STAV - PŮDORYS

D.2.1.1.3