



opran farady
opran hydrosolace

1.NP

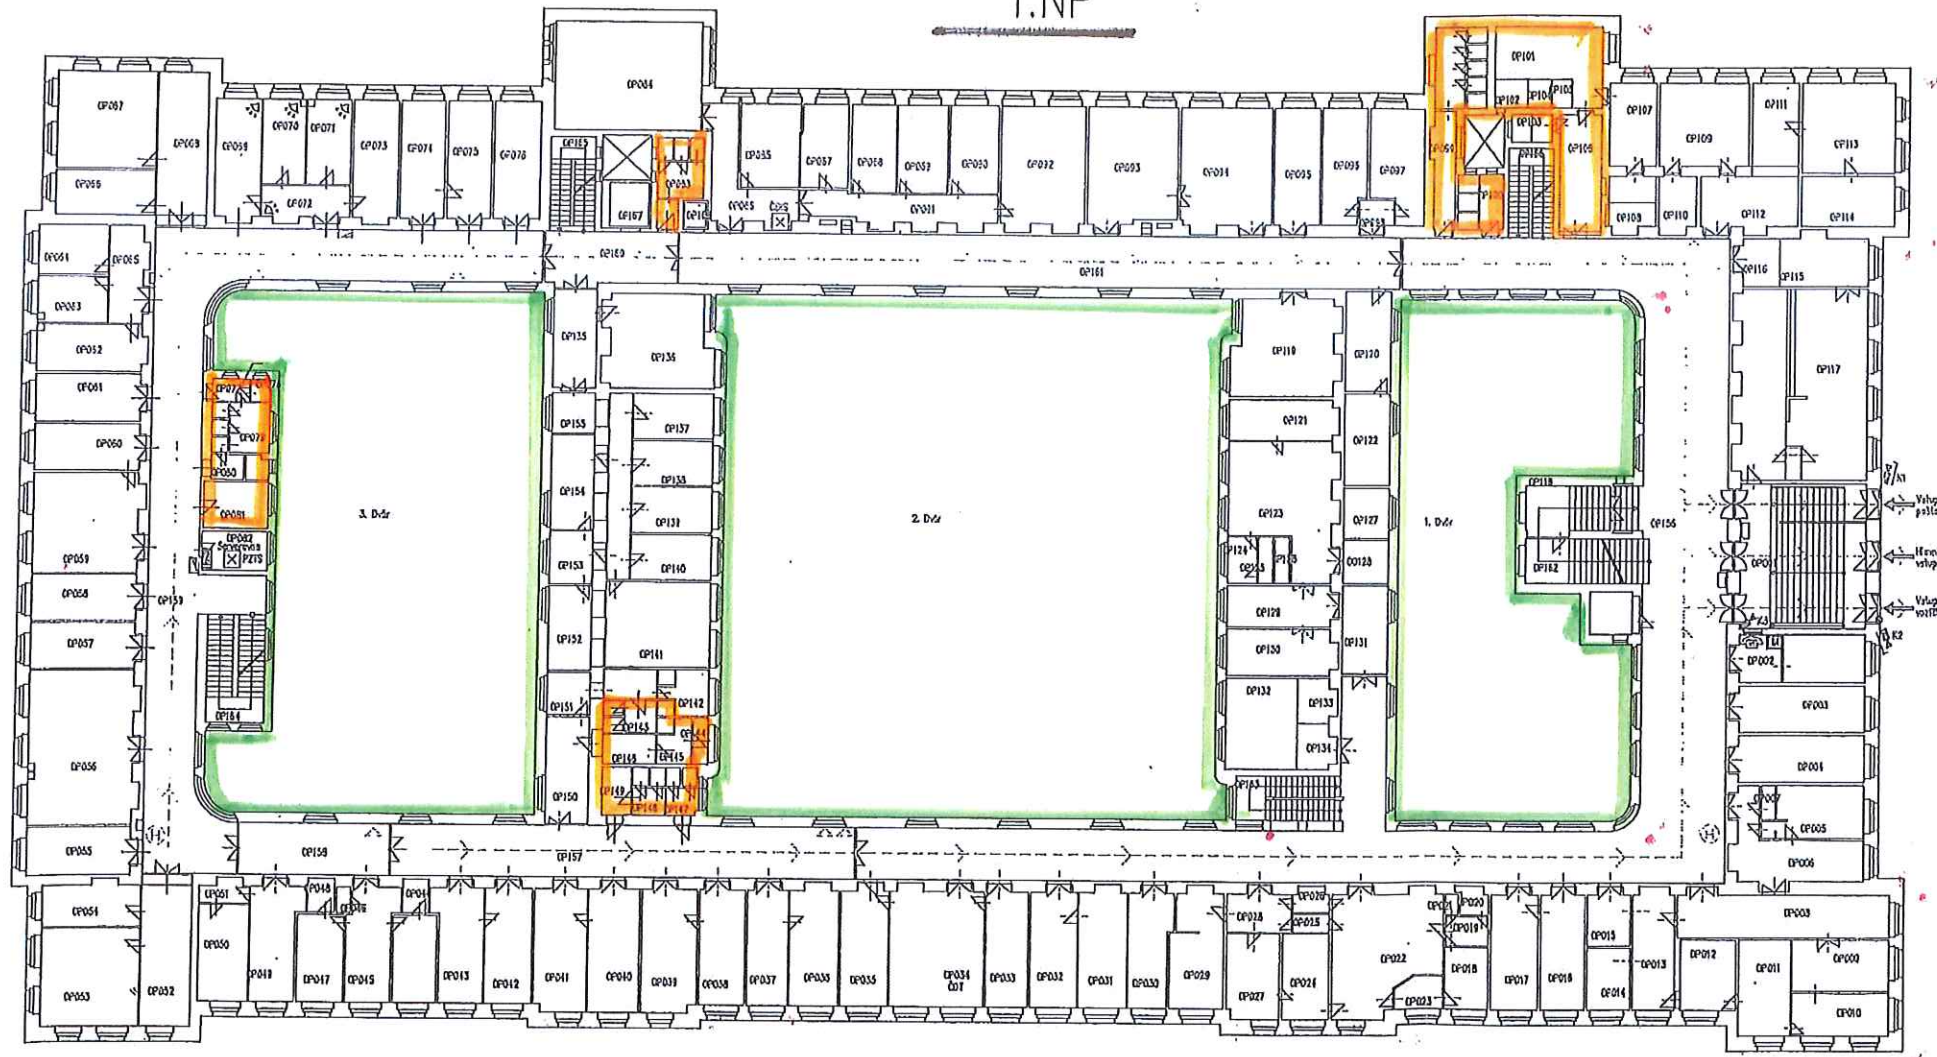


legenda prostor dotčených oprav

— sociální výtahy - oprava

— oprava fasády včetně
mýveny oken


2.NP

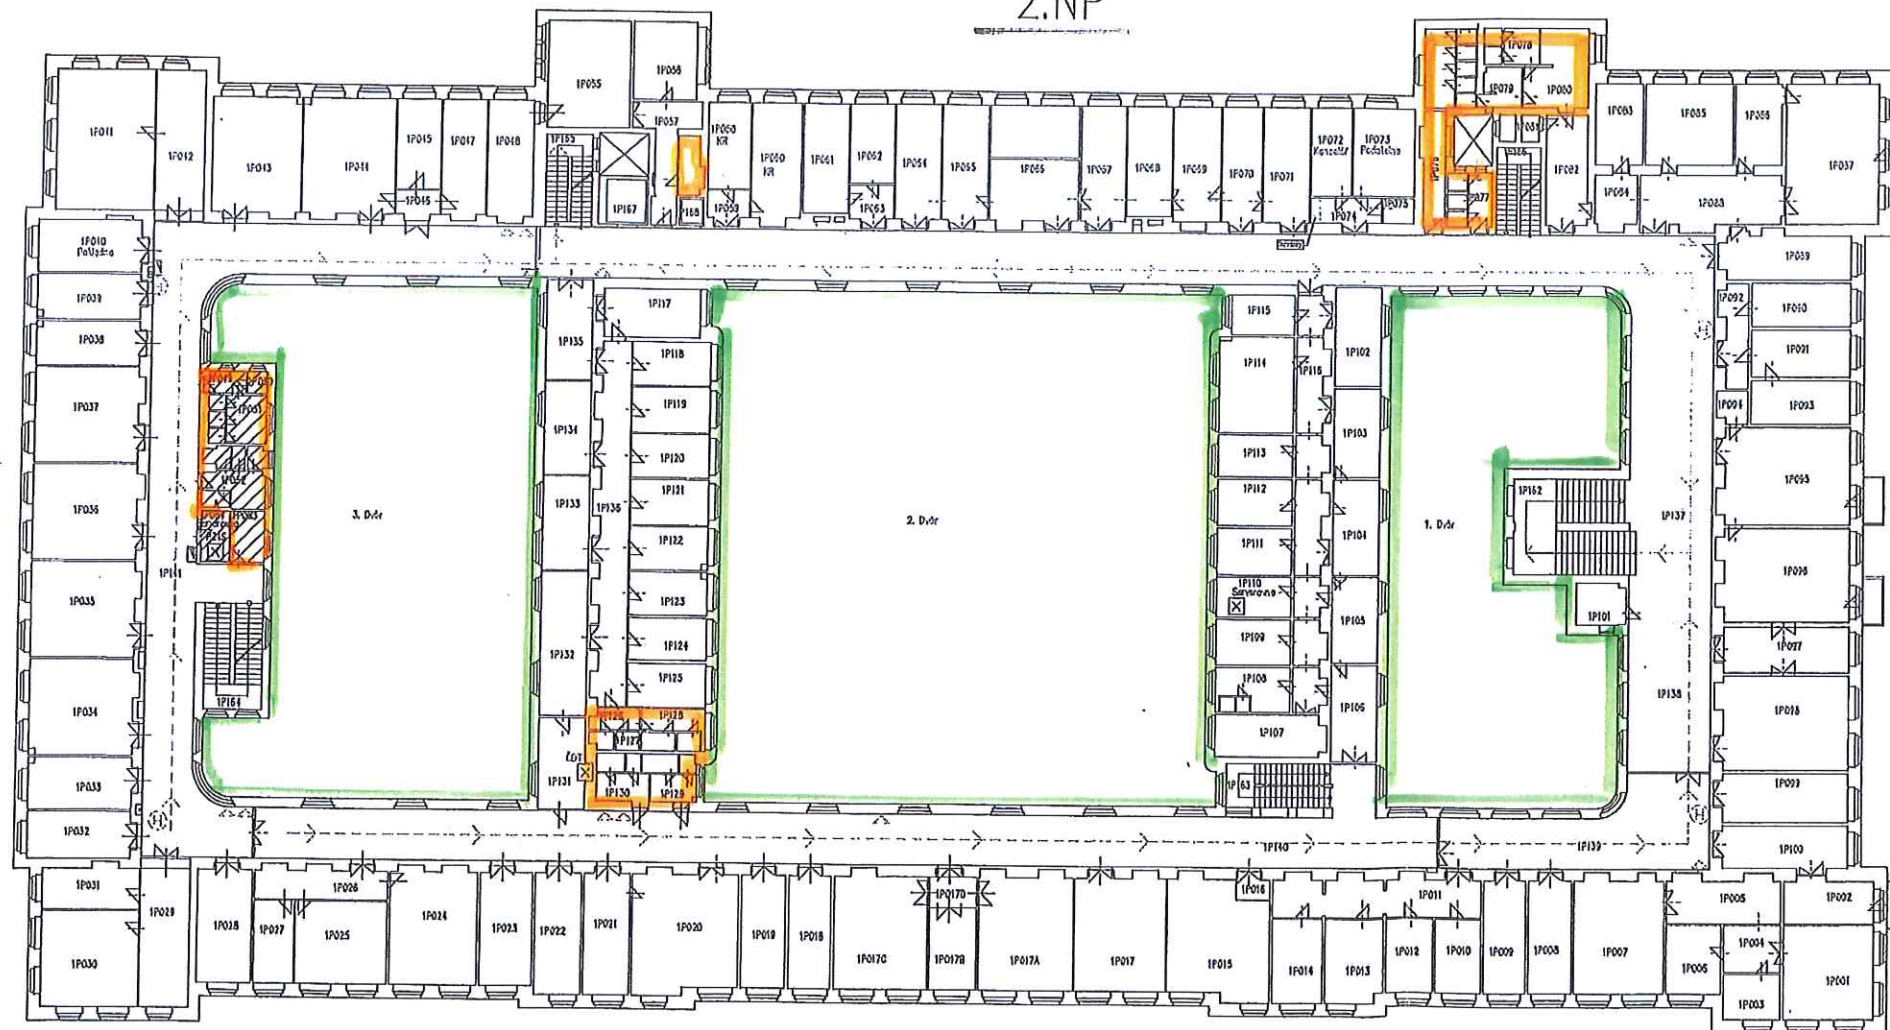

legenda prostor dotčených oprav

- sociální výtahy - opravy
- opravy fasády včetně výměny oken


3.NP

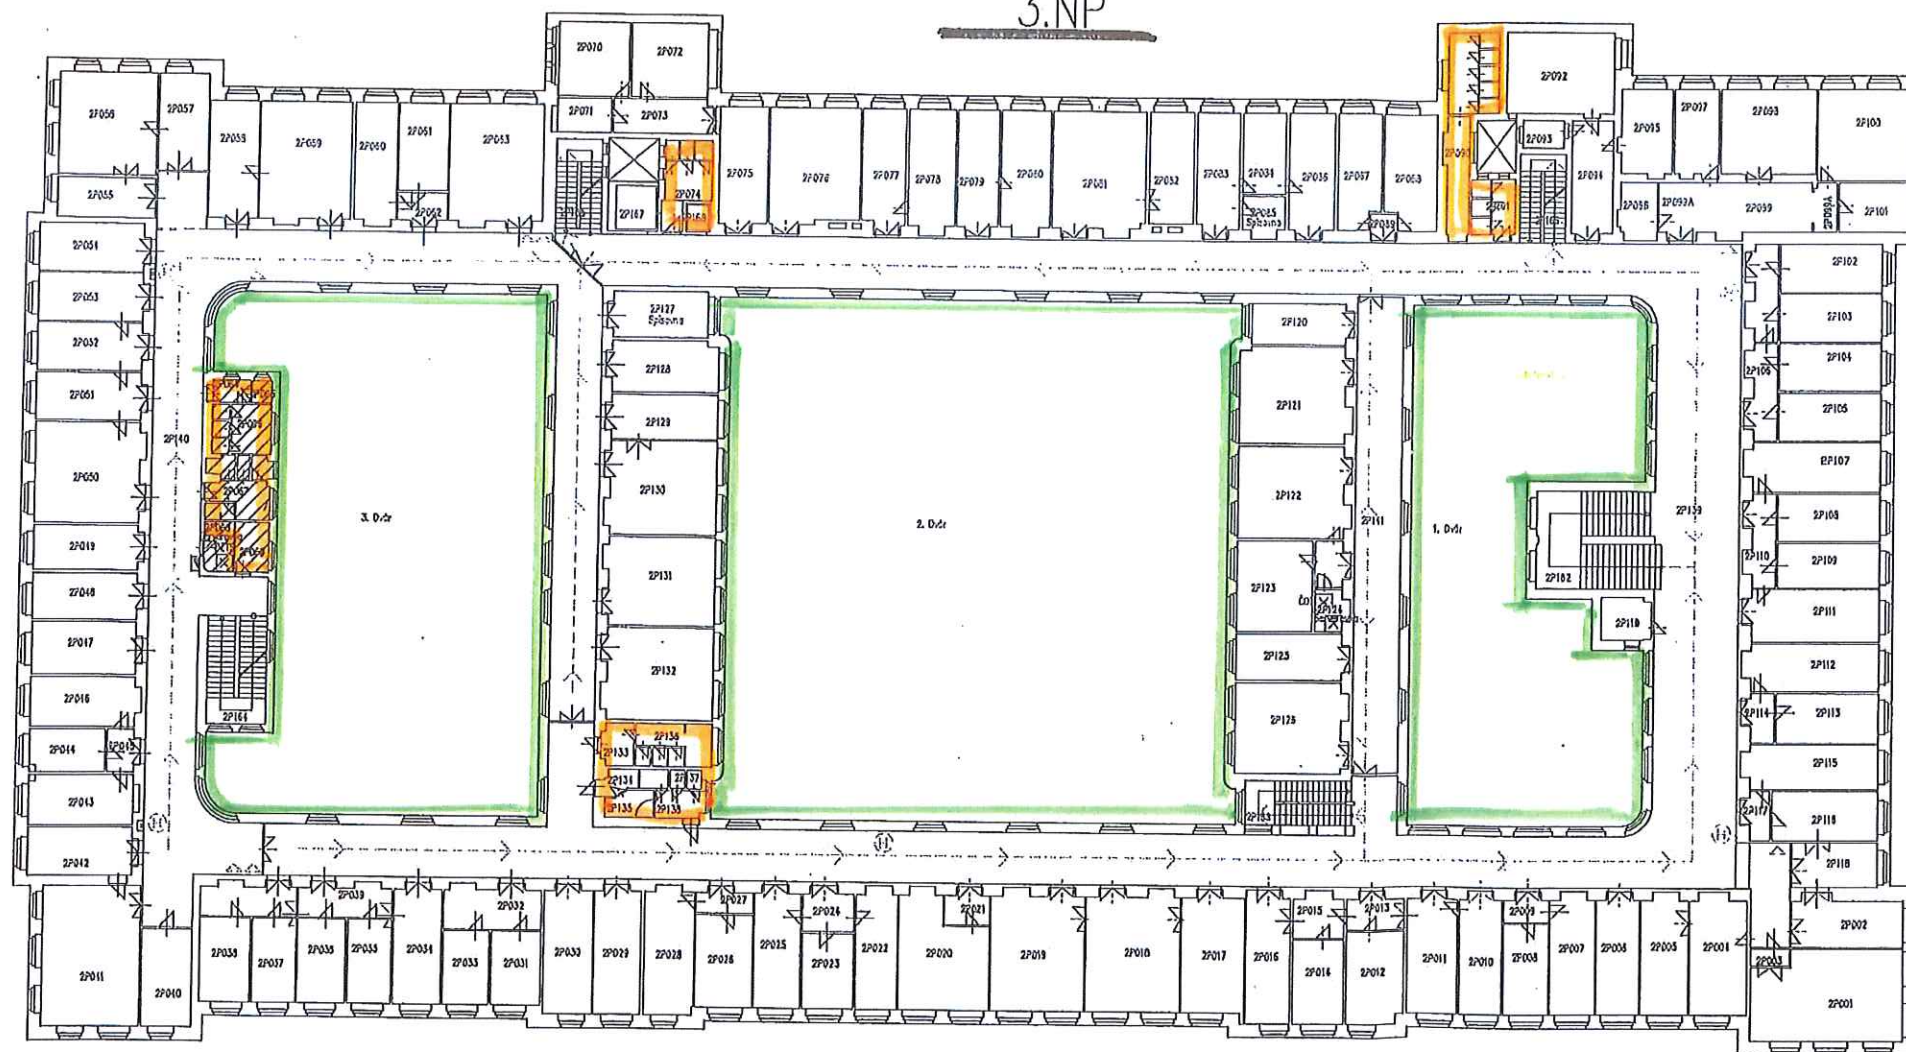

legenda priestor dotčených opráv

- sociálni zariadenia - opravy
- opravy fasády vrátane výmery okien

4.NP

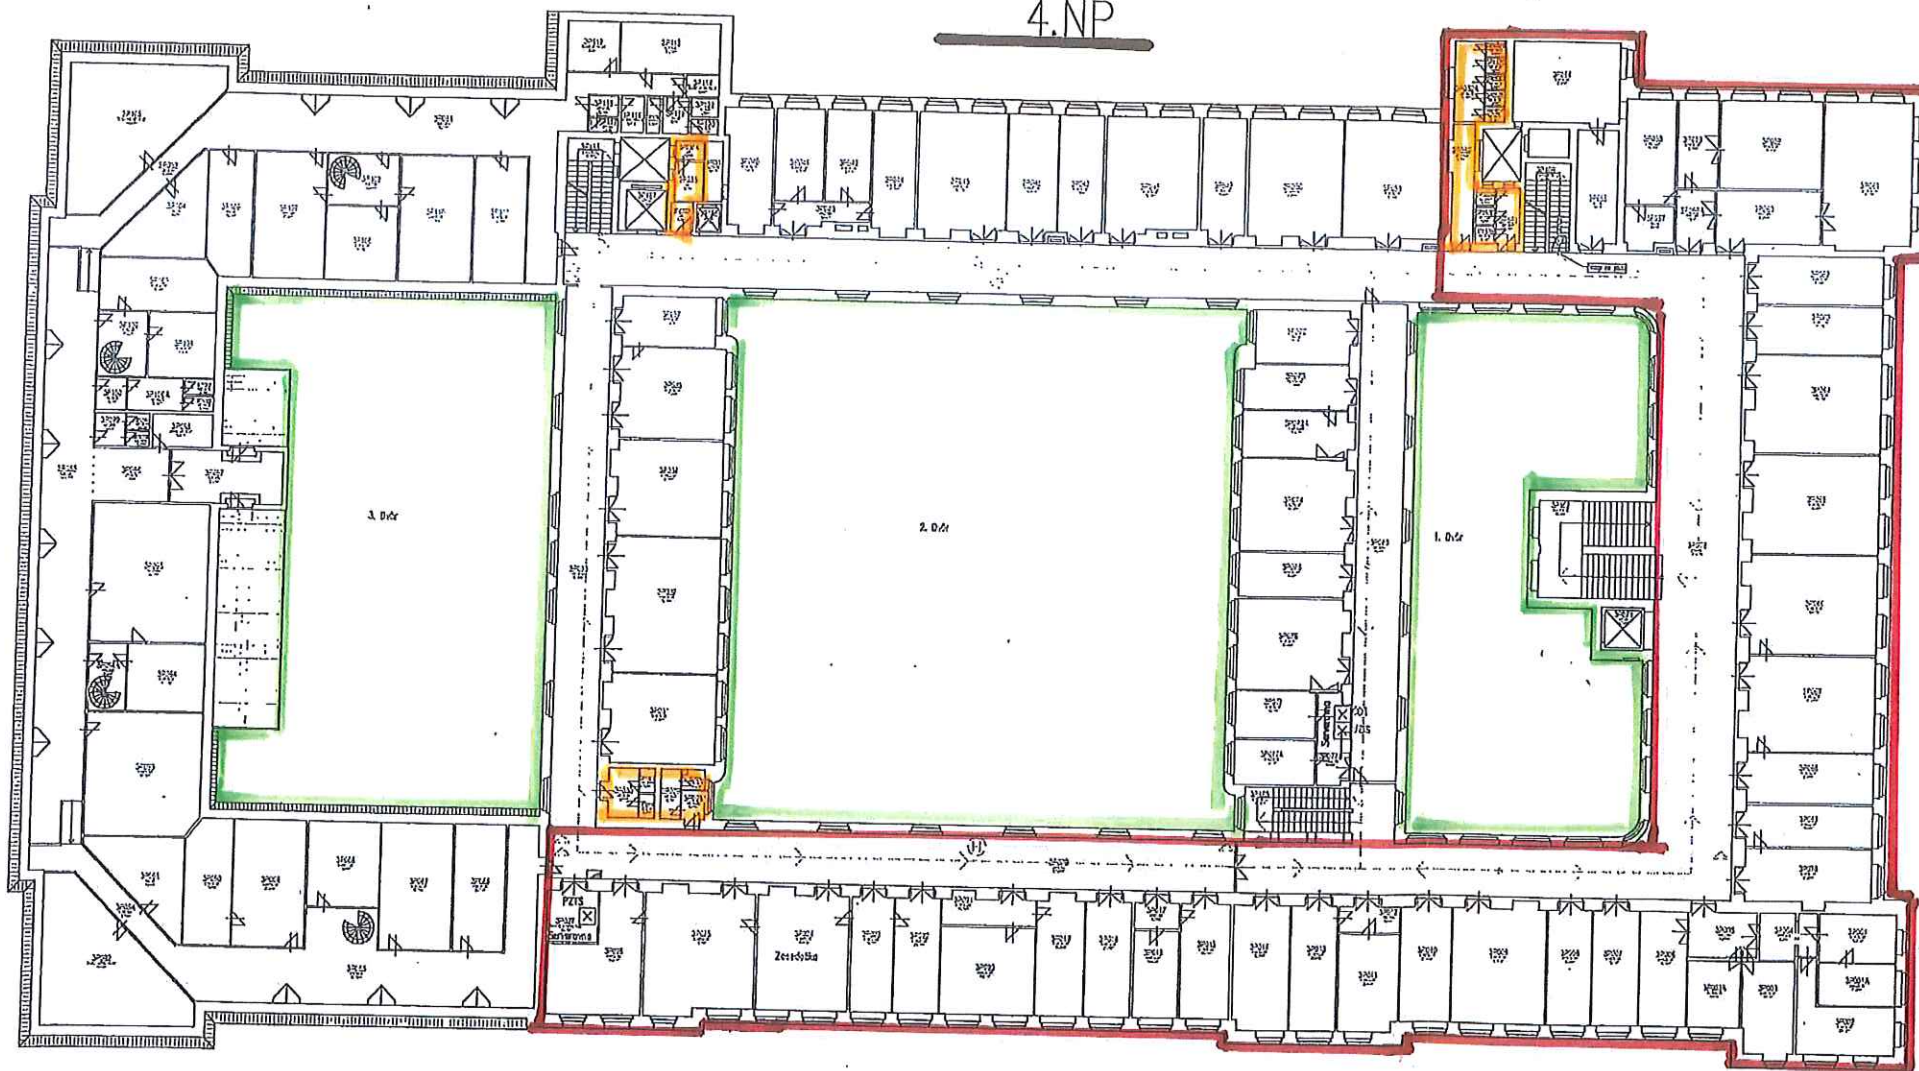

Legenda prostor dotčených oprav

- socialní zařízení - opravy
- opravy fasády včetně výměny oken
- opravy garáží
- opravy hydroizolace
- opravy střechy