


SCHÉMA ÚPRAVY INFORMAČNÍHO SYSTÉMU

REKONSTRUKCE ZABEZPEČOVACÍHO ZAŘÍZENÍ V ŽST BOHUMÍN

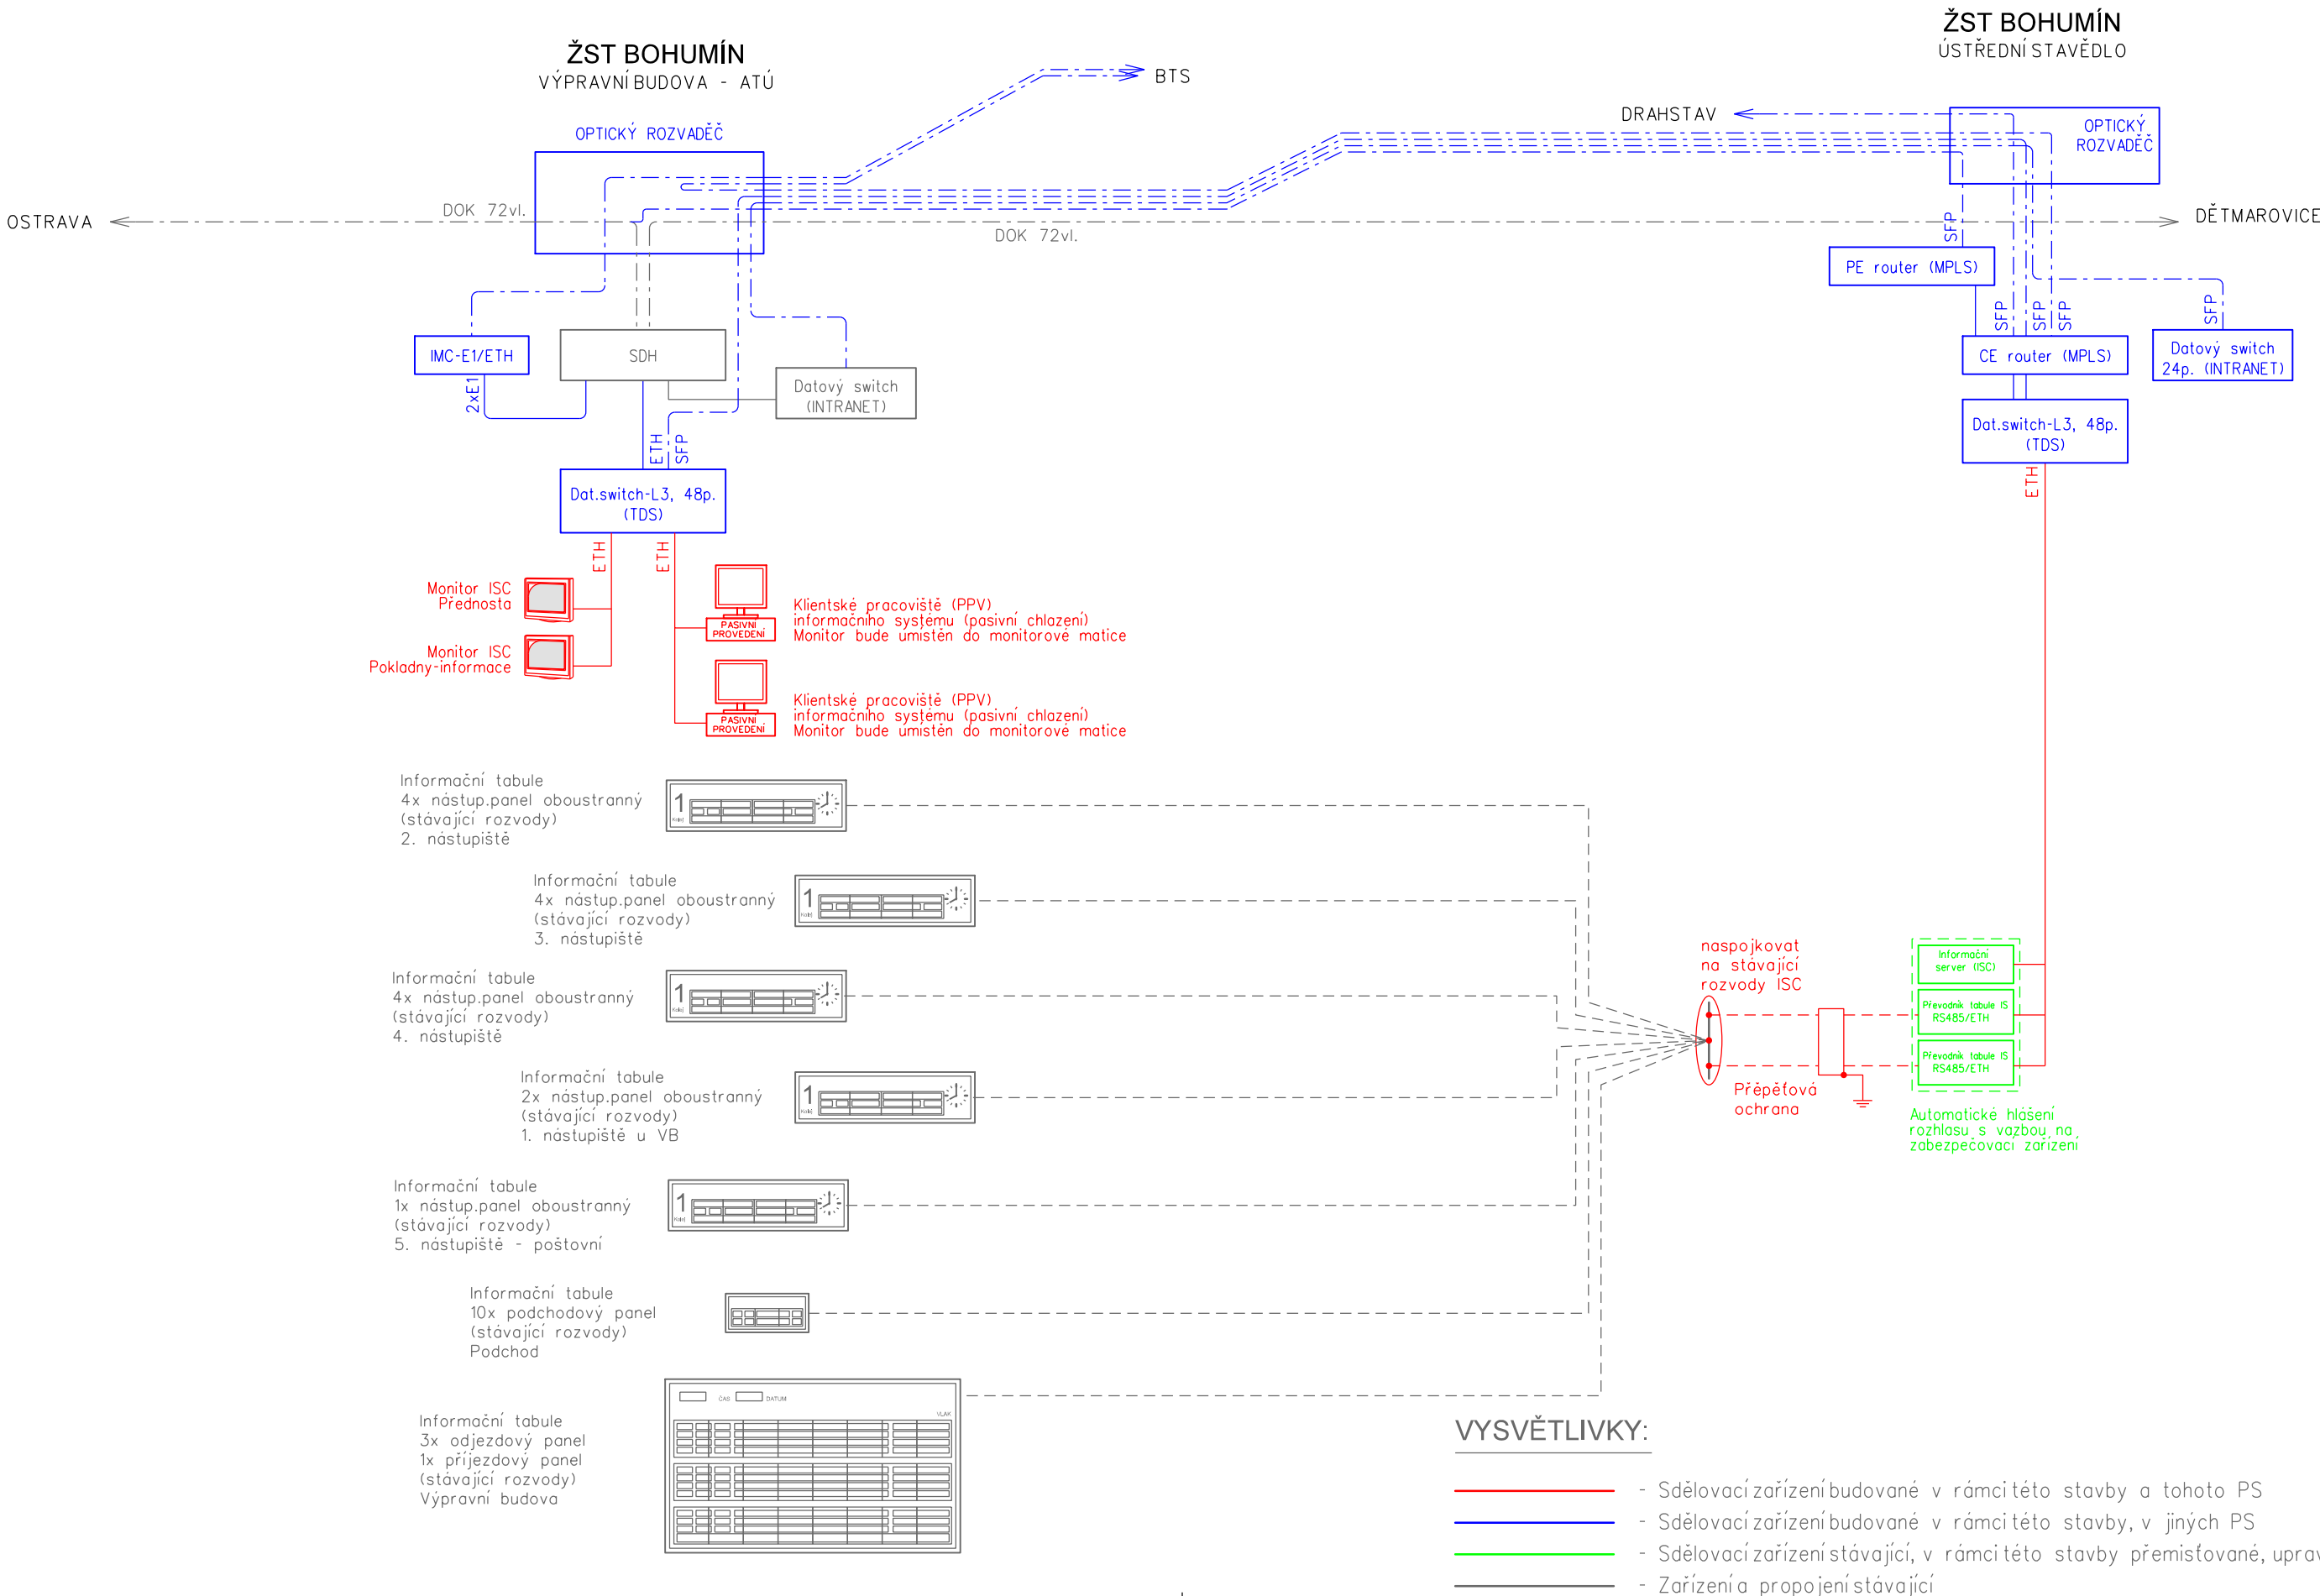

VYSVĚTLIVKY:

- Sdělovací zařízení budované v rámci této stavby a tohoto PS
- Sdělovací zařízení budované v rámci této stavby, v jiných PS
- Sdělovací zařízení stávající, v rámci této stavby přemísťované, upravované
- Zařízení propojení stávající