


BLOKOVÉ SCHÉMA DDTS
REKONSTRUKCE ZABEZPEČOVACÍHO ZAŘÍZENÍ V ŽST BOHUMÍN

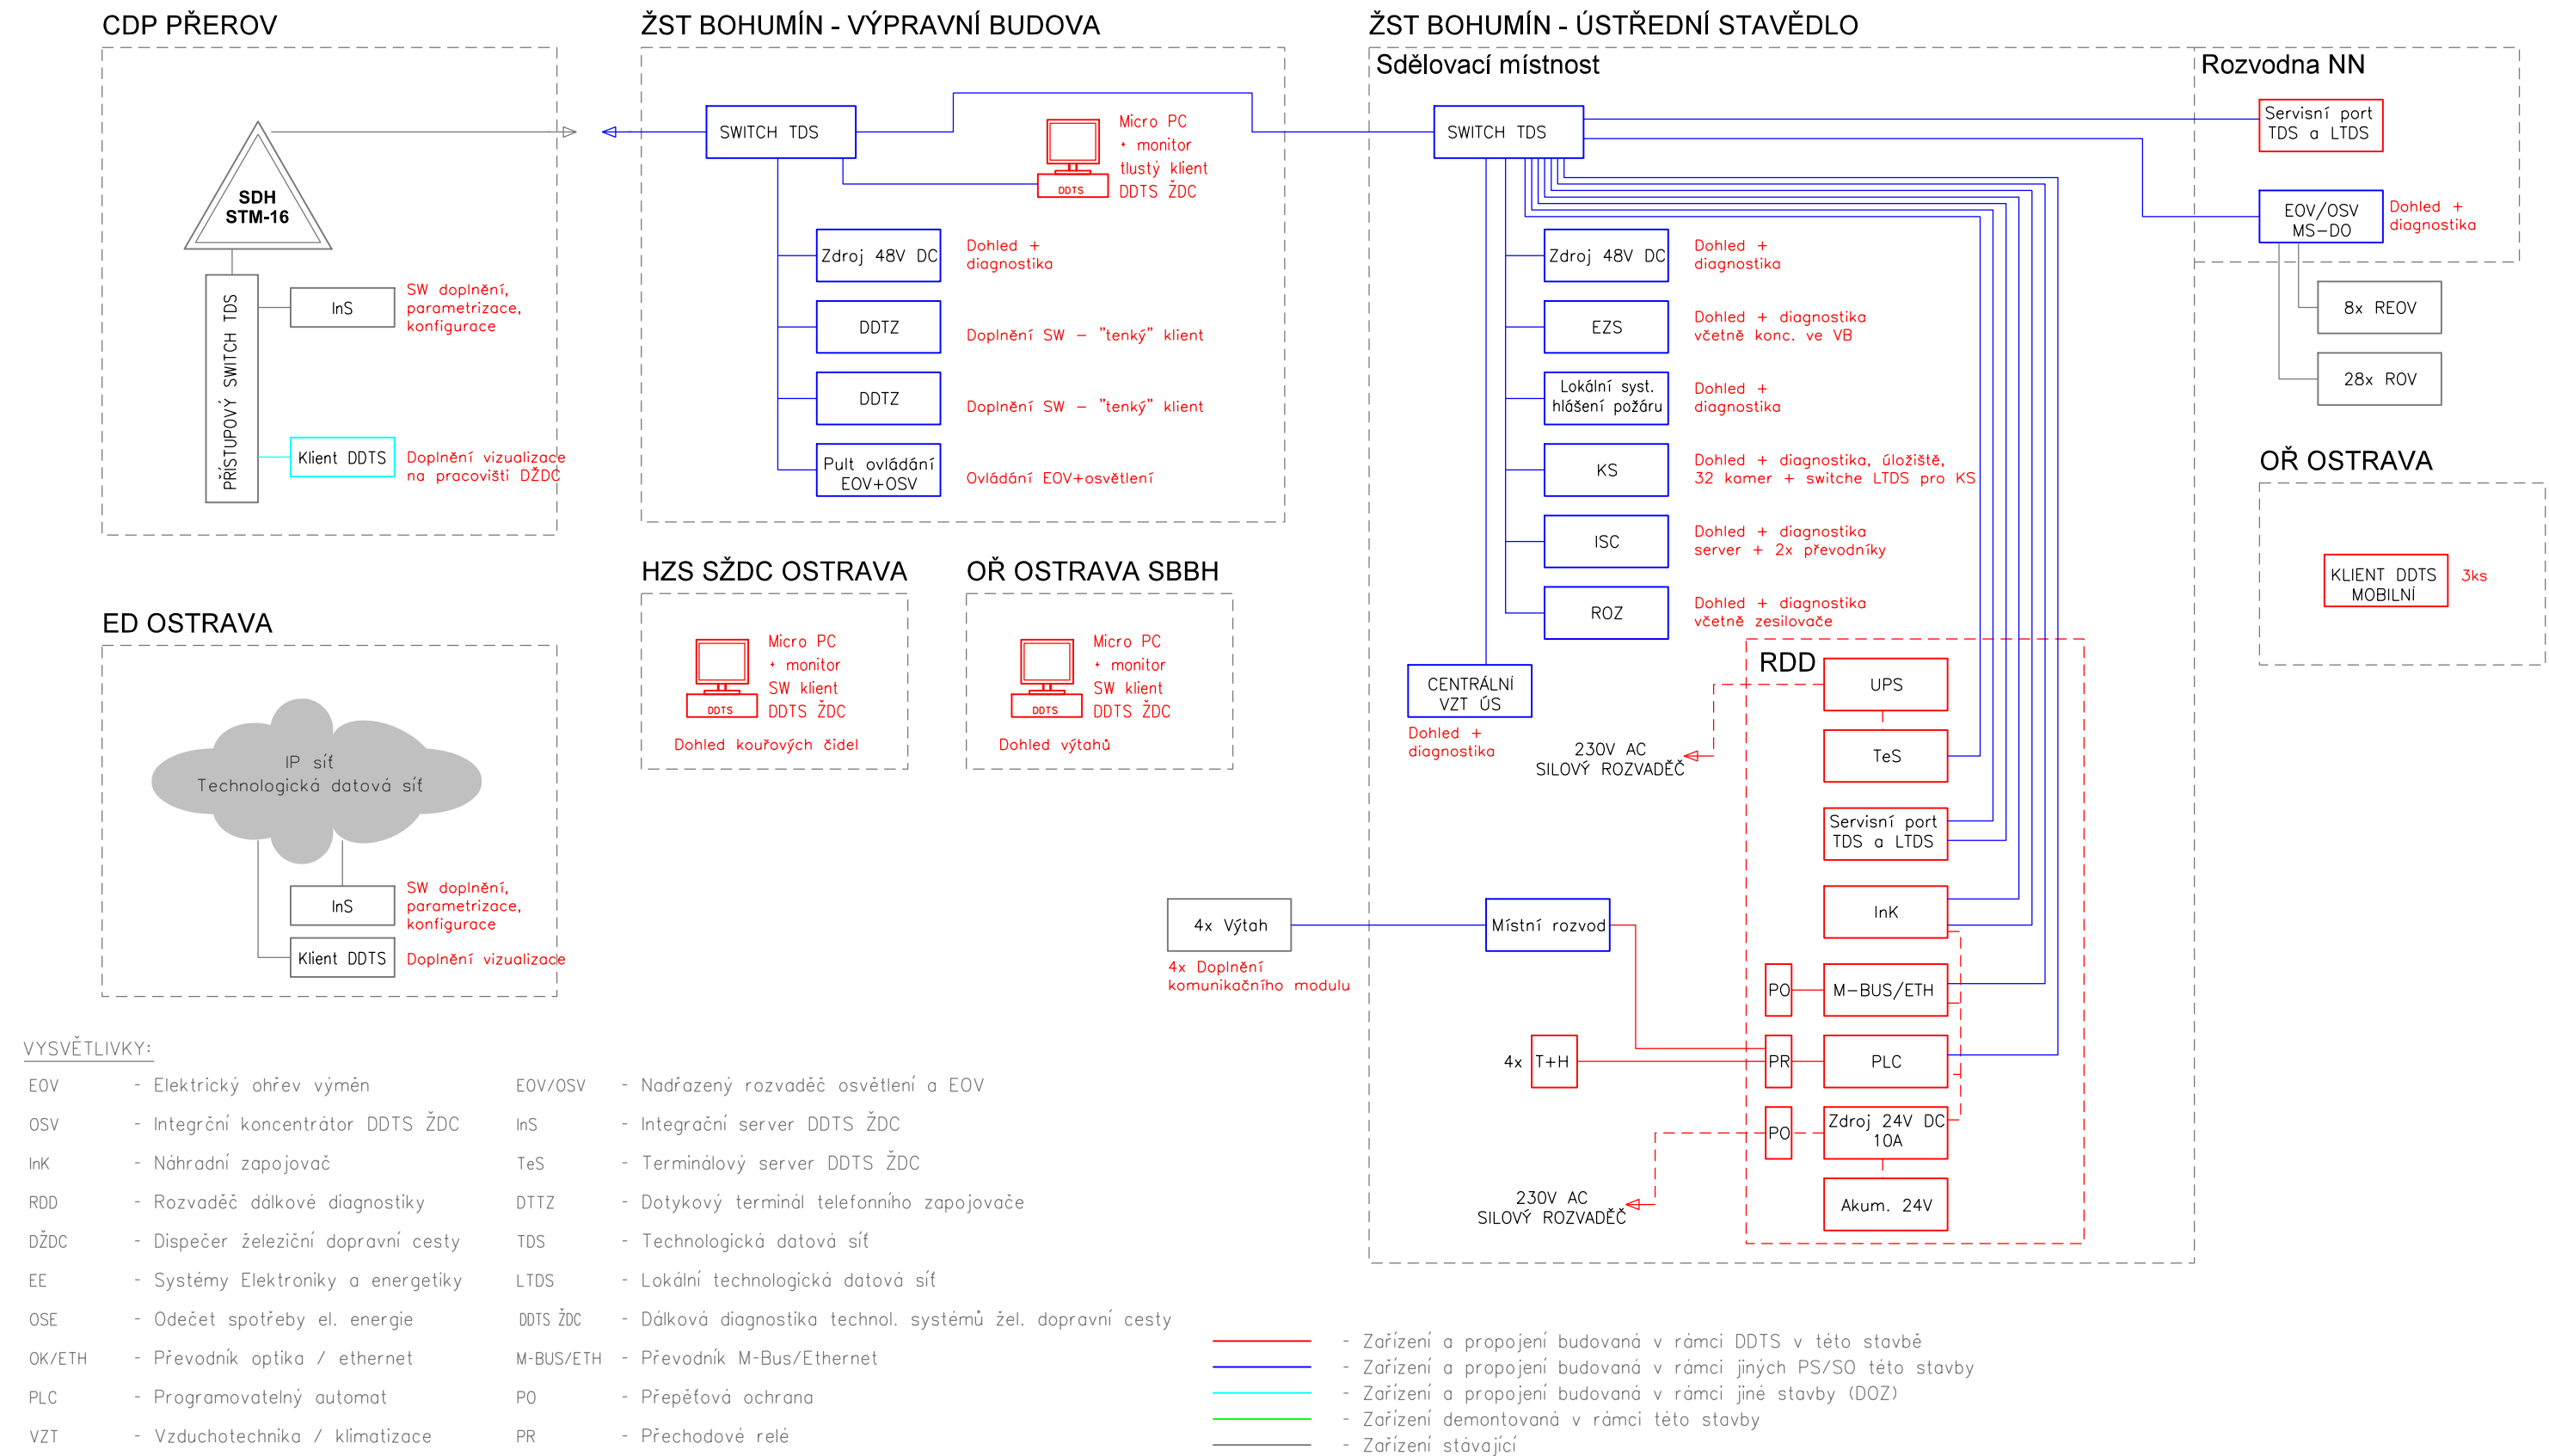

- VYSVĚTLIVKY:
- EOV - Elektrický ohřev výměn
  - OSV - Integrční koncentrátor DDTS ŽDC
  - InK - Náhradní zapojovač
  - RDD - Rozvaděč dálkové diagnostiky
  - DŽDC - Dispečer železniční dopravní cesty
  - EE - Systémy Elektroniky a energetiky
  - OSE - Odečet spotřeby el. energie
  - OK/ETH - Převodník optika / ethernet
  - PLC - Programovatelný automat
  - VZT - Vzduchotechnika / klimatizace
  - EOV/OSV - Nadřazený rozvaděč osvětlení a EOV
  - InS - Integrační server DDTS ŽDC
  - TeS - Terminálový server DDTS ŽDC
  - DTTZ - Dotykový terminál telefonního zapojovače
  - TDS - Technologická datová síť
  - LTDS - Lokální technologická datová síť
  - DDTS ŽDC - Dálková diagnostika technol. systémů žel. dopravní cesty
  - M-BUS/ETH - Převodník M-Bus/Ethernet
  - PO - Přepětová ochrana
  - PR - Přechodové relé

VÝŠKOVÝ SYSTÉM Bpv SOUŘADNICOVÝ SYSTÉM S-JTSK

Číslo změny:	Obsah změny:	Datum změny:
01	-	-
02	-	-
03	-	-

Investor: SŽDC, s.o.  
Dlážděná 1003/7, 110 00 Praha 1  
tel.: +420 222 335 777  
e-mail: szdc@szdc.cz

Generální projektant: SUDOP PRAHA a.s.  
Olšanská 1a, 130 80 Praha 3  
tel.: +420 267 094 111  
e-mail: praha@sudop.cz

Hlavní inženýr projektu: ING. MARTIN RAIBR  
Garant profese: ING. MARTIN ŠTROF

Středisko: ELEKTROTECHNIKY, TRAKCE, SDĚLOVACÍ A ZABEZPEČOVACÍ TECHNIKY

Vedoucí střediska:	Odpovědný projektant SO, IO, PS:	Vypracoval:	Kontroloval:
ING. MARTIN RAIBR	ING. MARTIN ŠTROF	ING. ONDŘEJ KRUPČKA	ING. OLDŘICH HORA

Název akce: REKONSTRUKCE ZABEZPEČOVACÍHO ZAŘÍZENÍ V ŽST BOHUMÍN

Číslo smlouvy: 17 034 208

Projektový stupeň: PD

Část: TECHNOLOGICKÁ ČÁST ŽELEZNIČNÍ SDĚLOVACÍ ZAŘÍZENÍ

Datum: 03/2017

Číslo části: D.2

Název přílohy: BLOKOVÉ SCHÉMA DDTS

Měřítko: - Počet formátů: 3x A4

Číslo přílohy: 8