ŽST BOHUMÍN VB, UMÍSTĚNÍ ZAŘÍZENÍ

REKONSTRUKCE ZABEZPEČOVACÍHO ZAŘÍZENÍ V ŽST BOHUMÍN
1. NP, M 1:50

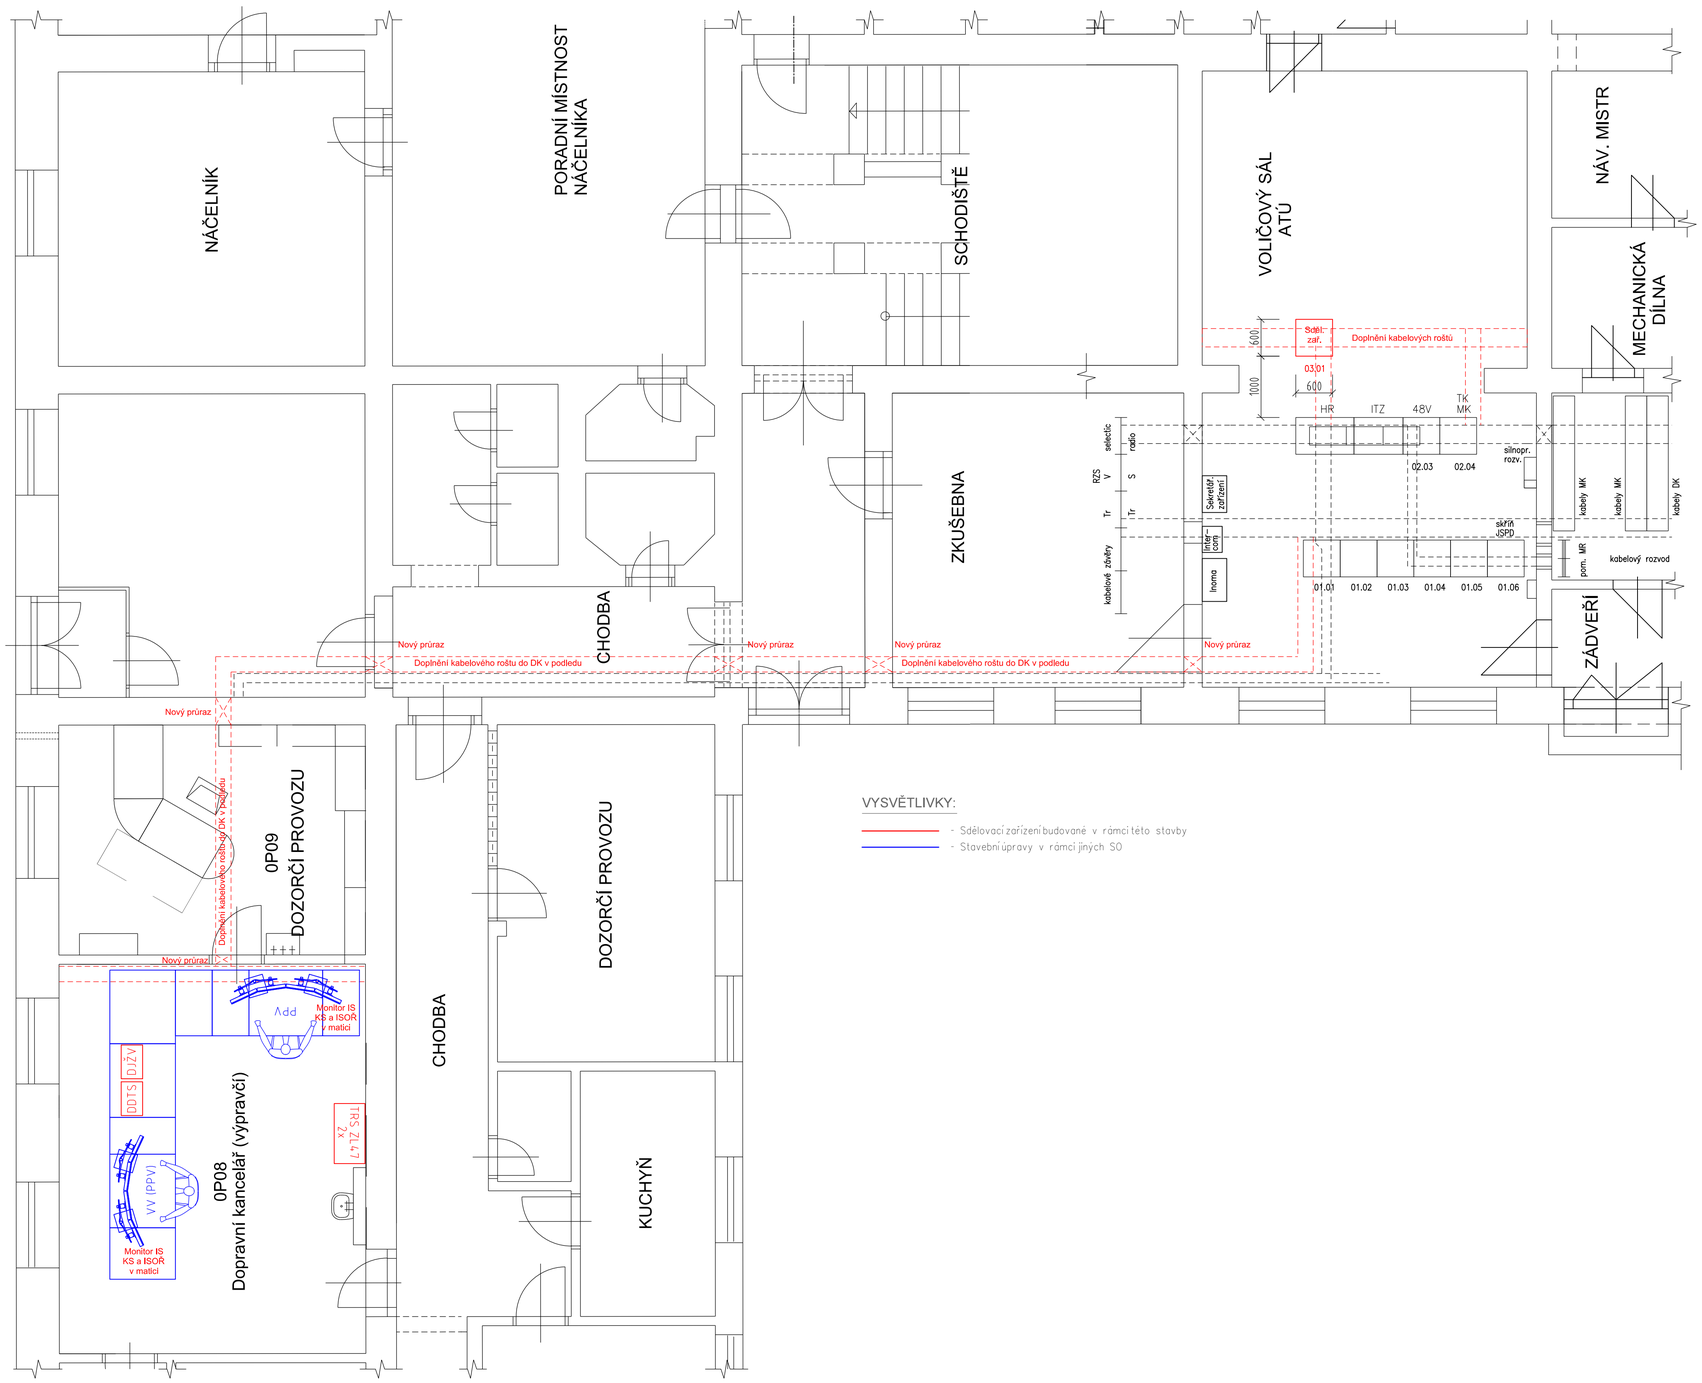

ŽST BOHUMÍN - VÝPRAVNÍ BUDOVA

ZASTŘEŠENÍ I. NÁSTUPIŠTĚ

VYSVĚTLIVKY:

- Sdělovací zařízení budované v rámci této stavby
- Stavební úpravy v rámci jiných SO

VÝŠKOVÝ SYSTÉM Bpv SOUŘADNICOVÝ SYSTÉM S-JTSK

Číslo změny:	Obsah změny:	Datum změny:
01	-	-
02	-	-
03	-	-

Investor:
SŽDC, s.o.
Dlážděná 1003/7, 110 00 Praha 1
tel.: +420 222 335 777
e-mail: szdc@szdc.cz

Generální projektant:
SUDOP PRAHA a.s.
Olšanská 1a, 130 80 Praha 3
tel.: +420 267 094 111
e-mail: praha@sudop.cz

Hlavní inženýr projektu: ING. MARTIN RAIBR
Garant profese: ING. MARTIN ŠTROF

Středisko: ELEKTROTECHNIKY, TRAKCE, SDĚLOVACÍ A ZABEZPEČOVACÍ TECHNIKY

Vedoucí střediska:	Odpovědný projektant SO, IO, PS:	Vypracoval:	Kontroloval:
ING. MARTIN RAIBR	ING. MARTIN ŠTROF	ING. ONDŘEJ KRUPIČKA	ING. OLDŘICH HORA

Název akce:
REKONSTRUKCE ZABEZPEČOVACÍHO ZAŘÍZENÍ V ŽST BOHUMÍN

Číslo smlouvy: 17 034 208
Projektový stupeň: PD
Část: TECHNOLOGICKÁ ČÁST ŽELEZNIČNÍ SDĚLOVACÍ ZAŘÍZENÍ
Datum: 03/2017
Číslo části: D.2
Název přílohy: **ŽST BOHUMÍN VB, UMÍSTĚNÍ ZAŘÍZENÍ**
Měřítko: 1:50
Počet formátů: 8xA4
Číslo přílohy: **10**

DOKUMENT LZE UŽÍVAT POUZE VE SMYSLU PŘÍSLUŠNÉ SMLOUVY O DÍLO, ŽÁDNÁ JEHO ČÁST NEMŮŽE BÝT DLE ZÁKONA Č.121/2000 Sb. KOPÍROVÁNA NEBO JINÝM ZPŮSOBEM ROZŠIŘOVÁNA BEZ SOUHLASU SUDOP PRAHA a.s.