KOORDINAČNÍ SITUACE STAVBY

4. část M 1:500

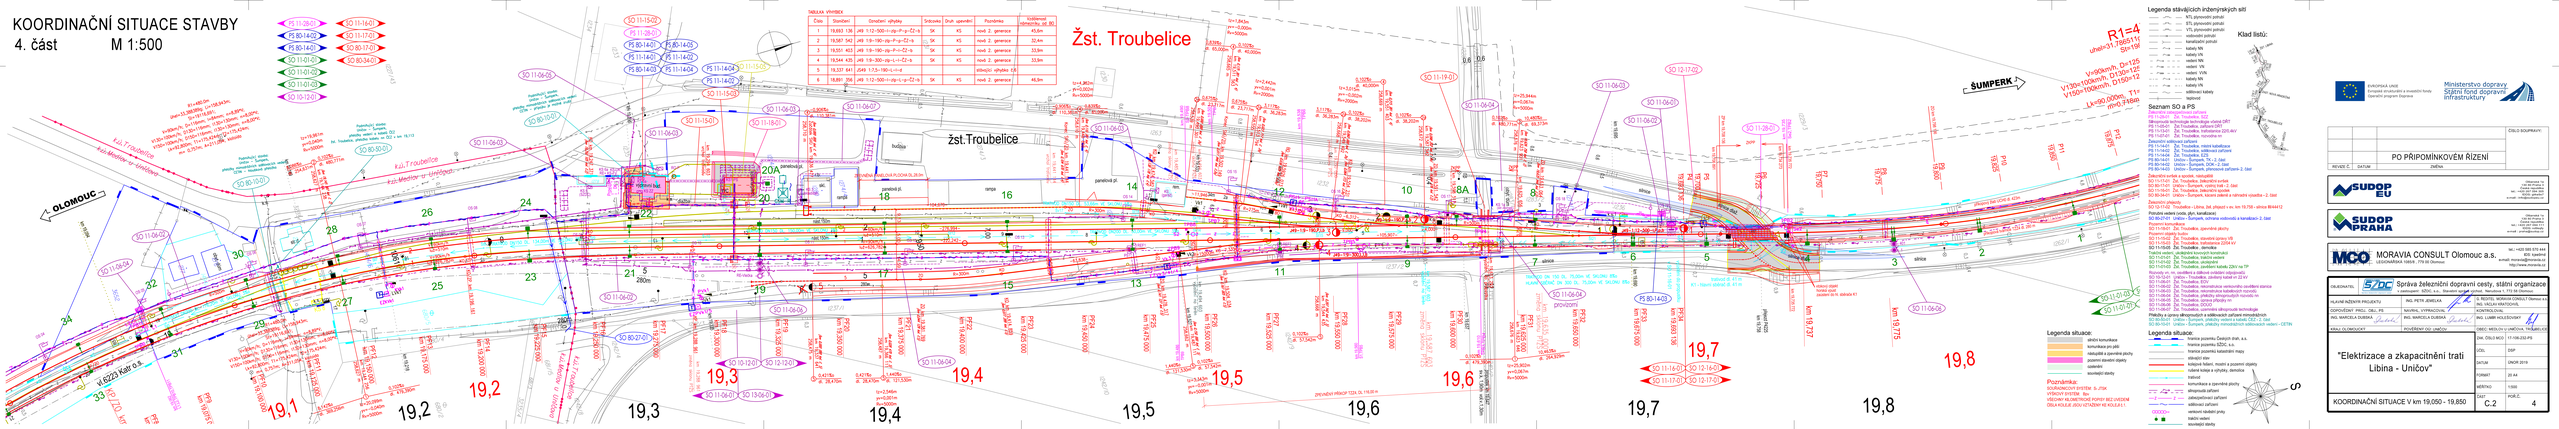

TABULKA VÝHYBEK

Číslo	Staničení	Označení výhybky	Směrování	Druh upevnění	Poznámka	Vzdálenost výhybek od SO
1	19,053 138	JA9 1:12-500-l-v-ip-v-Č/-o-p	SK	KS	nové 2. generace	45,6m
2	19,587 342	JA9 1:9-190-jp-P-sp-P-Č/-o-p	SK	KS	nové 2. generace	32,4m
3	19,701 403	JA9 1:9-190-jp-P-o-Č/-o	SK	KS	nové 2. generace	33,9m
4	19,544 425	JA9 1:9-300-sp-L-v-Č/-o-p	SK	KS	nové 2. generace	33,9m
5	19,337 641	ZJA9 1:7,5-190-L-l-nl			zdravotní výhybka	0,0
6	19,851 256	JA9 1:12-500-l-v-up-L-v-Č/-o	SK	KS	nové 2. generace	46,5m

Legenda situace:

Poznámka:

SOUŘADNICOVÝ SYSTÉM S-JTSK
VÝŠKOVÝ SYSTÉM Bpv
PŘEDNÁM SE OBJEKTŮ POPISY BEZ UVEDENÍ
DÉLKA KOLEJÍ JSOU VZTAŽENY NA KOLEJ č.1.

	CELÁ DOKUMENTY
	PO PŘIPOMÍNKOVÉM ŘÍZENÍ
REVIZE Č.	DATUM
	ZMĚNA

SUDOP EU
SUDOP PRAHA
MCO MORAVIA CONSULT Olomouc a.s.
tel.: +420 585 225 444
IČO: 15466242
e-mail: info@moravia-co.cz
http://www.moravia-co.cz

OBJEDNATEL	Správa železniční dopravní cesty, státní organizace
	nám. Junkerova 2, 110 00 Praha 1
HLAVNÍ INŽENÝR PROJEKTU	ING. PETR JEMELKA
	IČ: 70994226, MORAVIA CONSULT Olomouc a.s.
ZODPOVĚDNÝ PROJ.: OBJ. PS	MVDRNÁ, VYPRACOVAL
	KONTROLOVAL
ING. MARCELA DUBSKÁ	ING. LUBOMÍR KOUŘIDVANÝ
KRAJ / OLOMOUCKÝ	SPOLEŽENÝ PO: JAROŇ
	OBEC: MEDLOV U UNIČOVA, TROUBELICE

"Elektrizace a zkapacitnění trati Libina - Uničov"

KOORDINAČNÍ SITUACE V km 19,050 - 19,850

Zak. ČÍSLO MCO:	17-106-232-PS
ZÓN.	DSP
DATUM	ÚNOR 2019
FORMÁT	22 A4
MĚŘÍTKO	1:500
ČÁST	POČ. Č. 4
C.2	