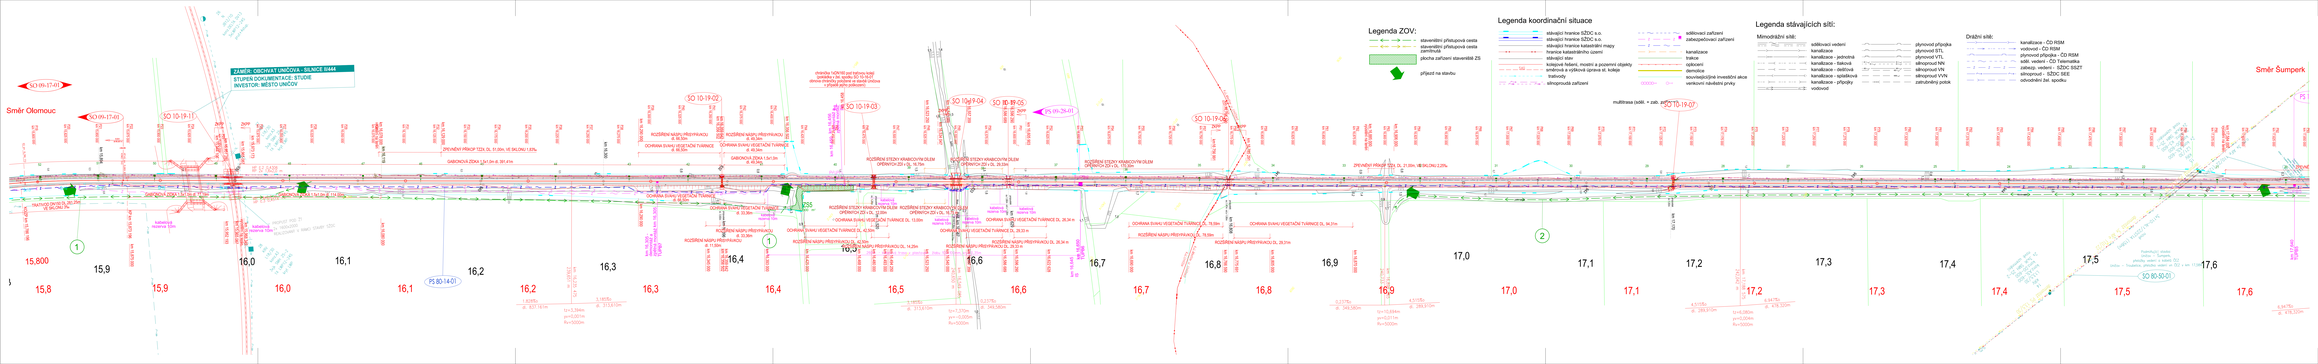

Legenda ZOV:

- staveništní příjezdová cesta
- staveništní příjezdová cesta zpevněná
- plocha zařízení staveniště ZS
- příjezd na stavbu

Legenda koordinační situace

- stávající hranice SZDC s.o.
- stávající hranice SZDC s.o.
- stávající hranice katastrálního mapy
- hranice katastrálního územní
- stávající stav
- sviahové hrany, mostní a pozemní objekty
- tunelová a výklenek úpravy st. kolejo
- trakcevky
- silnoproudá zařízení
- sdělovací zařízení
- zabezpečovací zařízení
- kanalizace
- trakce
- opěrami
- demolice
- souvislejšíjiné investiční akce
- venkovní návěstní prvky
- multiráraa (sdělí. + zab. zař.)

Legenda stávajících sítí:

Mimoúrační sítí:

- sdělovací vedení
- kanalizace
- kanalizace - jednotná
- kanalizace - dešťová
- kanalizace - splašková
- kanalizace - přípojky
- vodovod
- plynovod přípojka
- plynovod STL
- plynovod VTL
- plynovod VVTL
- silnoproud VN
- silnoproud VVN
- zatrubněný potok

Drážní sítí:

- kanalizace - ČD RSM
- vodovod - ČD RSM
- plynovod přípojka - ČD RSM
- sdělí. vedení - ČD Telematika
- zabezp. vedení - SŽDC SSZT
- silnoproud - SŽDC SEE
- odvodnění žel. spodku

EVROPSKÁ UNIE
Evropské strukturální a investiční fondy
Operační program Doprava

Ministerstvo dopravy
Státní fond dopravní infrastruktury

		ČÍSLO SOUPRAVY:
	PO PŘIPOMÍNKOVÉM ŘÍZENÍ	
REVIZE Č.	DATUM	ZMĚNA

SUDOP EU
Sídlemstvo 1a
779 00 Olomouc
Česká republika
tel.: +420 585 575 111
e-mail: info@sudop.cz

SUDOP PRAHA
Sídlemstvo 3
Olšanská 54/3
130 80 Praha 3
Česká republika
tel.: +420 296 328 111
e-mail: info@sudop.cz

MCO MORAVIA CONSULT Olomouc a.s.
LEGIONÁŘSKÁ 1065/8 , 779 00 Olomouc
tel.: +420 585 575 444
e-mail: info@moravia.cz
e-mail: mcohelp@moravia.cz
http://www.moravia.cz

OBJEDNATEL:	Správa železniční dopravní cesty, státní organizace s ostatními - SZDC, s.o., Stavební správa východ, Nerudova 1, 772 58 Olomouc
HLAVNÍ INŽENÝR PROJEKTU:	Ing. PETR JEMELKA
ODPOVĚDNÝ PROJ.: OBJ., PS:	Ing. PETR JEMELKA
KRAJ/LOKALITA:	Ing. PETR ŽIDEK
	Ing. MARKÉTA VYPRACOVAL:
	Ing. PETR JEMELKA
	POVĚŘENÝ GIP:
	OBEC: OLOMOUC
	ČÍSLO OBJ.:
	ZAK. ČÍSLO MCO: 17-1106-22-PS
"Elektrizace a zkapacitnění trati Libina - Uničov"	ÚČEL: DSP
F. Zásady organizace výstavby	DATUM: ÚNOR 2019
	FORMÁT: 10 M
	MĚŘÍTKO: 1:1 000
Situace zařízení staveniště Km 15,8-17,8	ČÍSLO: F.2
	POČ.Č.: 2