SILNIČNÍ MOST V KM 107,090
PŘES TRAŤ PLZEŇ - DOMAŽLICE

A – POHLED NA GABION
1:100

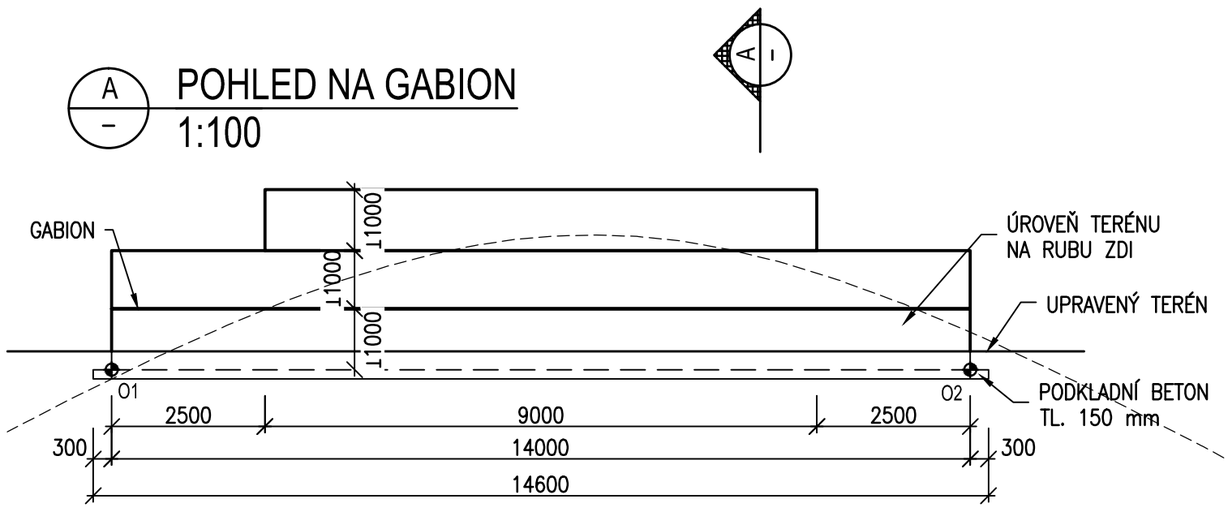

B – PŘÍČNÝ ŘEZ
1:50

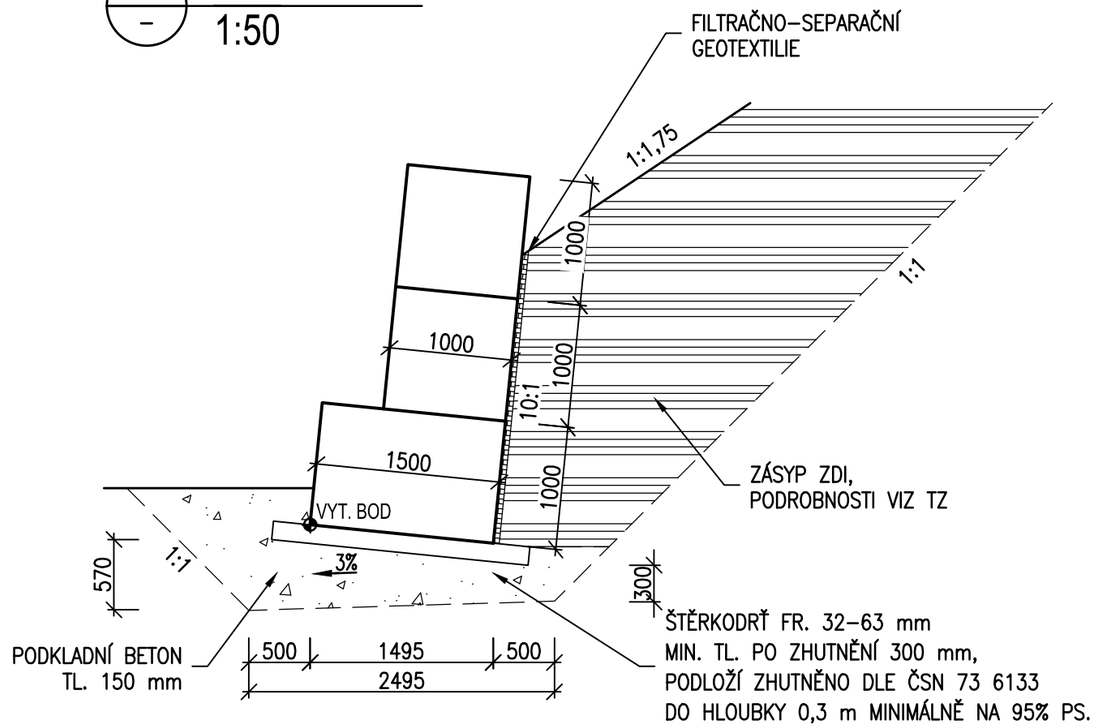

Spolufinancováno Evropskou unií
Nástroj pro propojení Evropy

Projekt „Uzel Plzeň, 3. stavba - přesmyk domažlické trati“ je spolufinancovaný EU z programu Nástroj pro propojení Evropy (CEF).

Za tuto publikaci odpovídá pouze její autor. Evropská unie nenese odpovědnost za jakékoli využití informací v ní obsažených.

SO 298-38-01
ČÁST E

VÝŠKOVÝ SYSTÉM Bpv SOUŘADNICOVÝ SYSTÉM S-JTSK ±0,000 = xxx,xx m n. m.

Číslo změny:	*Obsah změny:*	*Datum změny:*
01	Změna červen 2017	20.06.2017
02	-	-
03	-	-

Investor:
Správa železniční dopravní cesty, státní organizace
Dlážděná 1003/7
110 00 Praha 1

Objednatel:
SUDOP PRAHA a.s.
Olšanská 1a, 130 80 Praha 3
tel.: +420 267 094 111
e-mail: praha@sudop.cz

Generální projektant:
SUDOP PRAHA a.s.
Olšanská 1a, 130 80 Praha 3
tel.: +420 267 094 111
e-mail: praha@sudop.cz

Hlavní inženýr projektu:
ING. PAVEL KUBÁT

Garant profese:
-

Zpracovatel části:
PRAGOPROJEKT, a.s.
K Ryšánce 1668/16, 147 54 Praha 4
tel.: +420 226 066 111
fax: +420 226 066 119
e-mail: mailbox@pragoprojekt.cz

Ředitel Ateliéru Praha II:
ING. DAGMAR ŠIMLEROVÁ

Odpovědný projektant SO, IO, PS:
ING. MIROSLAV TRN

Vypracoval:
ING. MIROSLAV TRN

Kontroloval:
ING. MIROSLAV SEIDL

Číslo zakázky: 14 368 2

Číslo akce: 14 368

Název akce:
UZEL PLZEŇ, 3.STAVBA
- PŘESMYK DOMAŽLICKÉ TRATI

Číslo smlouvy: 14-209.250

Projektový stupeň: PROJEKT

Část:
MOSTY, PROPUSTKY, ZDI

SILNIČNÍ MOST V KM 107,090 PŘES TRAŤ PLZEŇ – DOMAŽLICE

Datum: 30.5.2015

Číslo části: E.1.4

Název přílohy:
VÝKRES GABIONU

Měřítko: 1:100,1:50

Počet formátů: 8xA4

Číslo přílohy: 2.5.9

DOKUMENT LZE UŽÍVAT POUZE VE SMYSLU PŘÍSLUŠNÉ SMLOUVY O DÍLO. ŽÁDNÁ JEHO ČÁST NEMŮŽE BÝT DLE ZÁKONA č.121/2000 Sb. KOPÍROVÁNA NEBO JINÝM ZPŮSOBEM ROZŠIŘOVÁNA BEZ SOUHLASU SUDOP PRAHA a.s.