

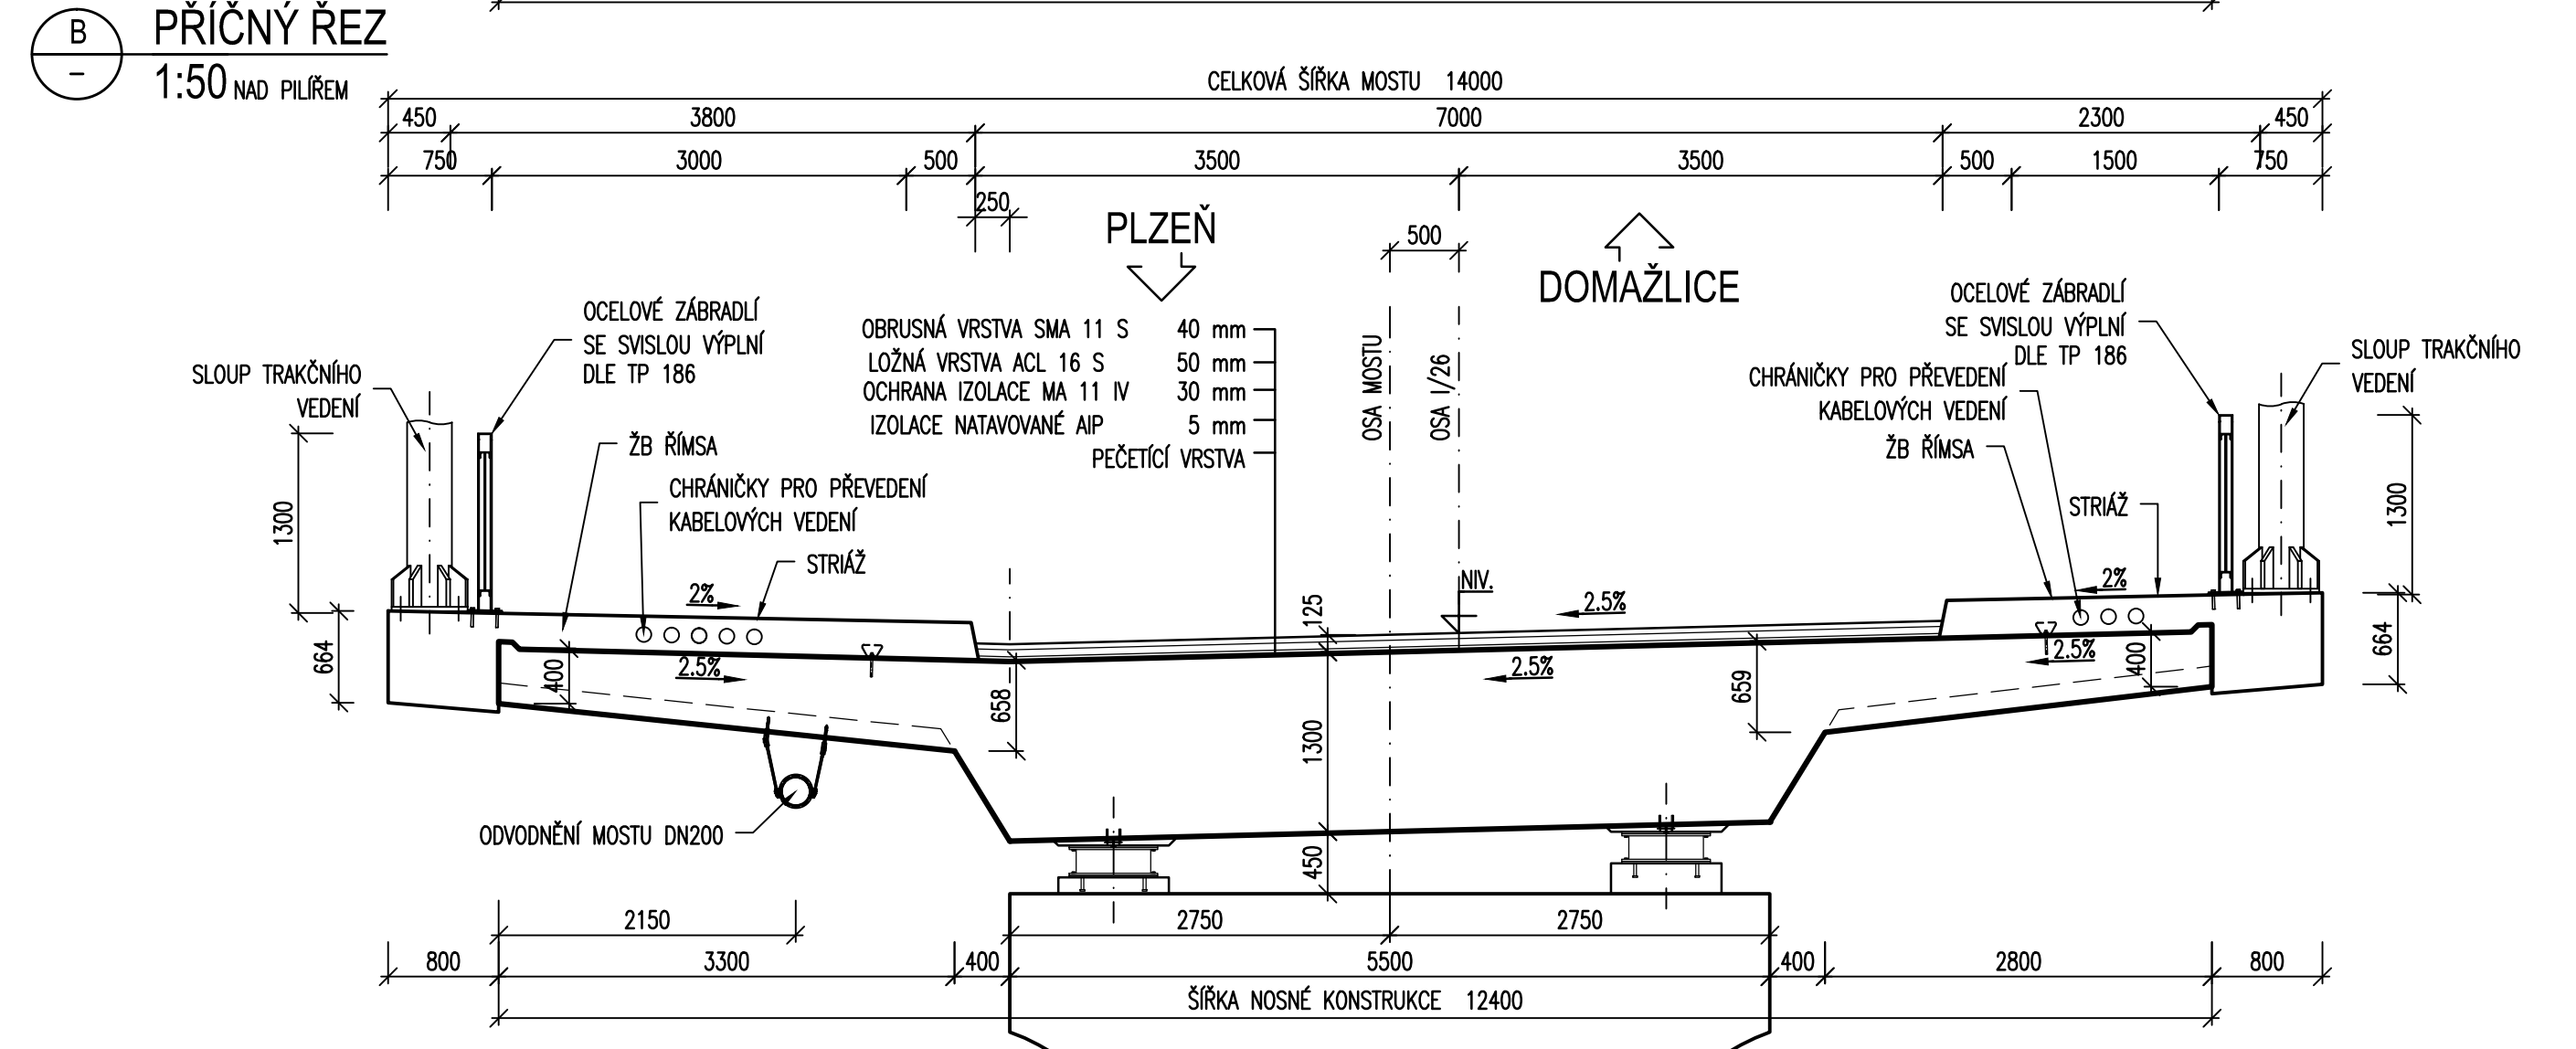


SILNIČNÍ MOST V KM 107,090 PŘES TRAŤ PLZEŇ - DOMAŽLICE

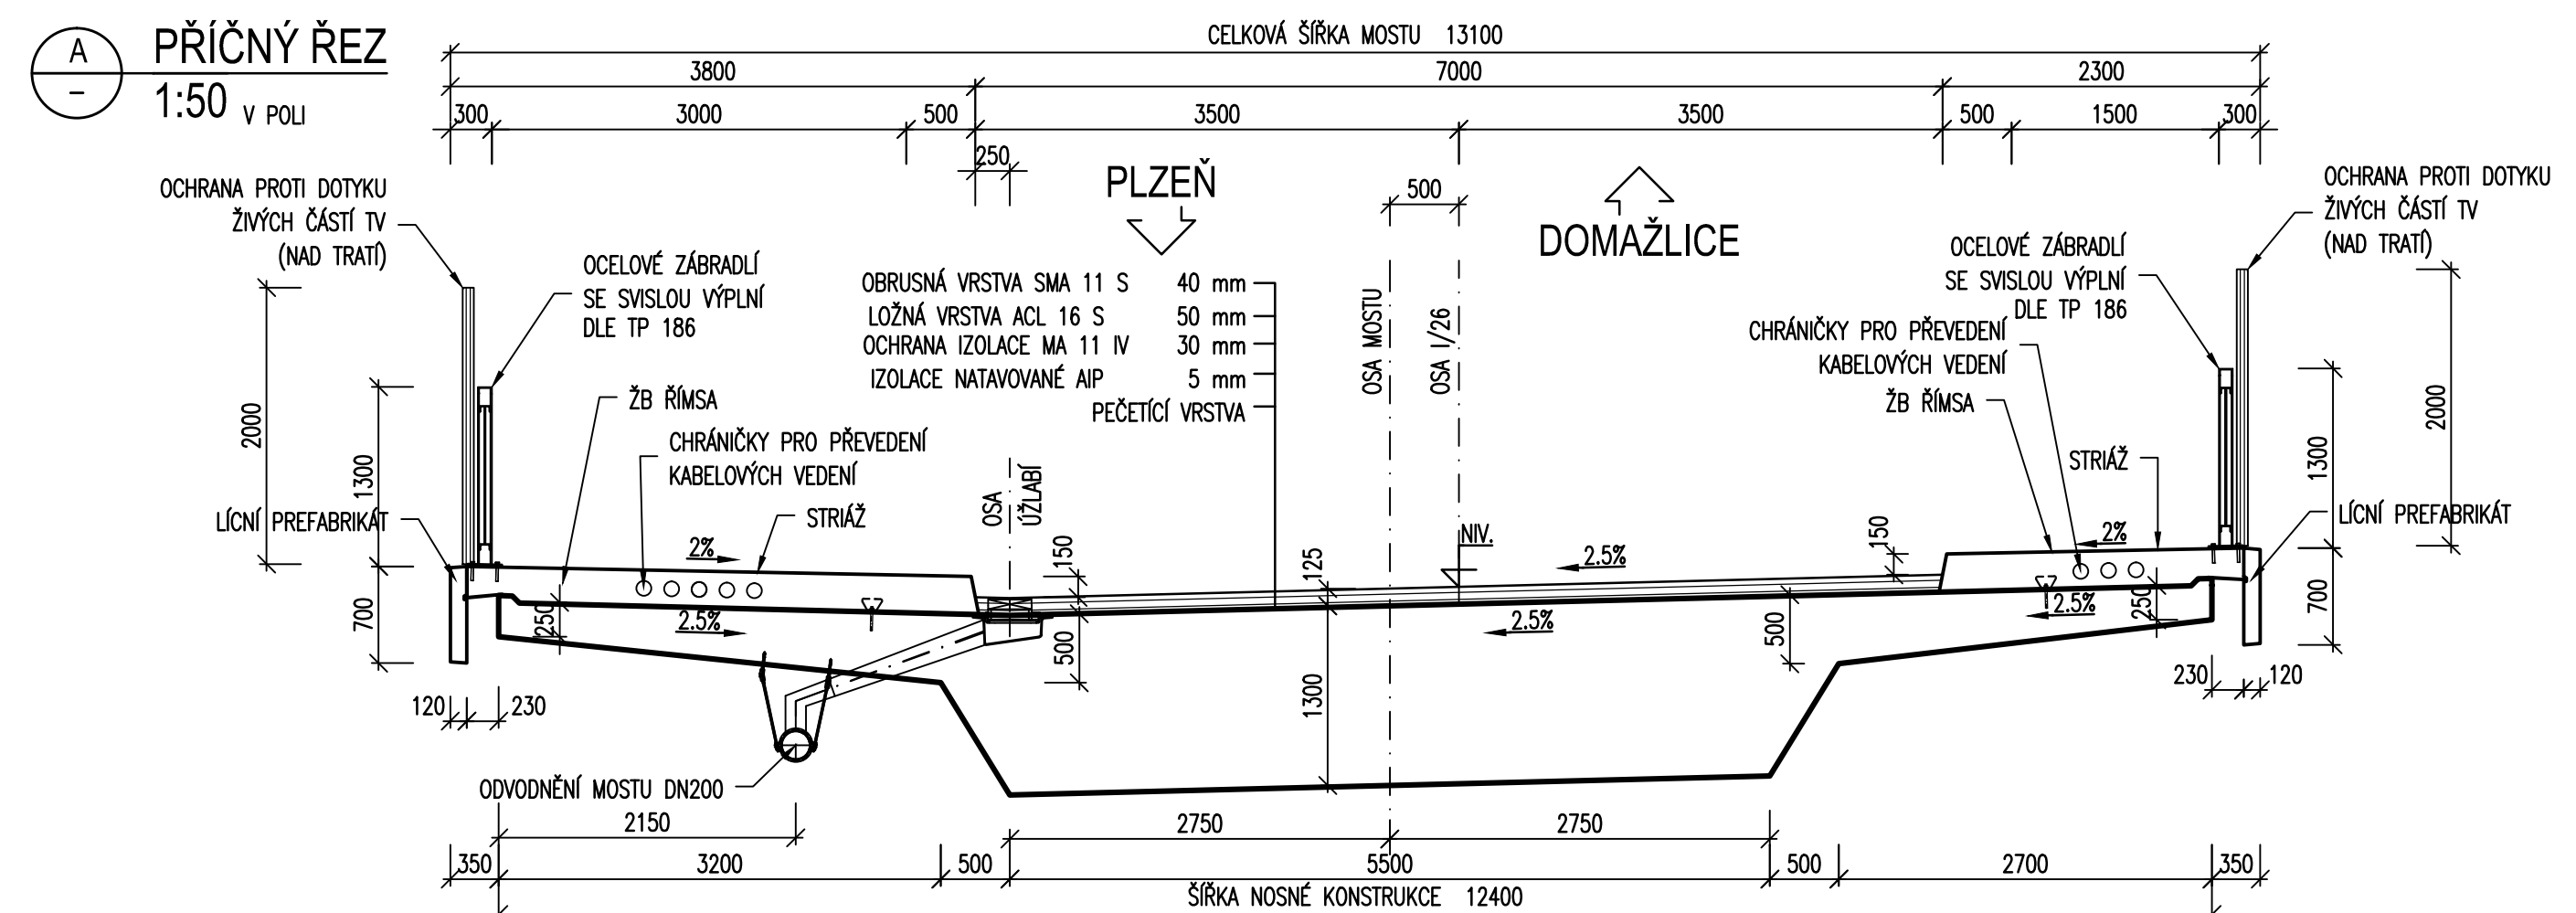

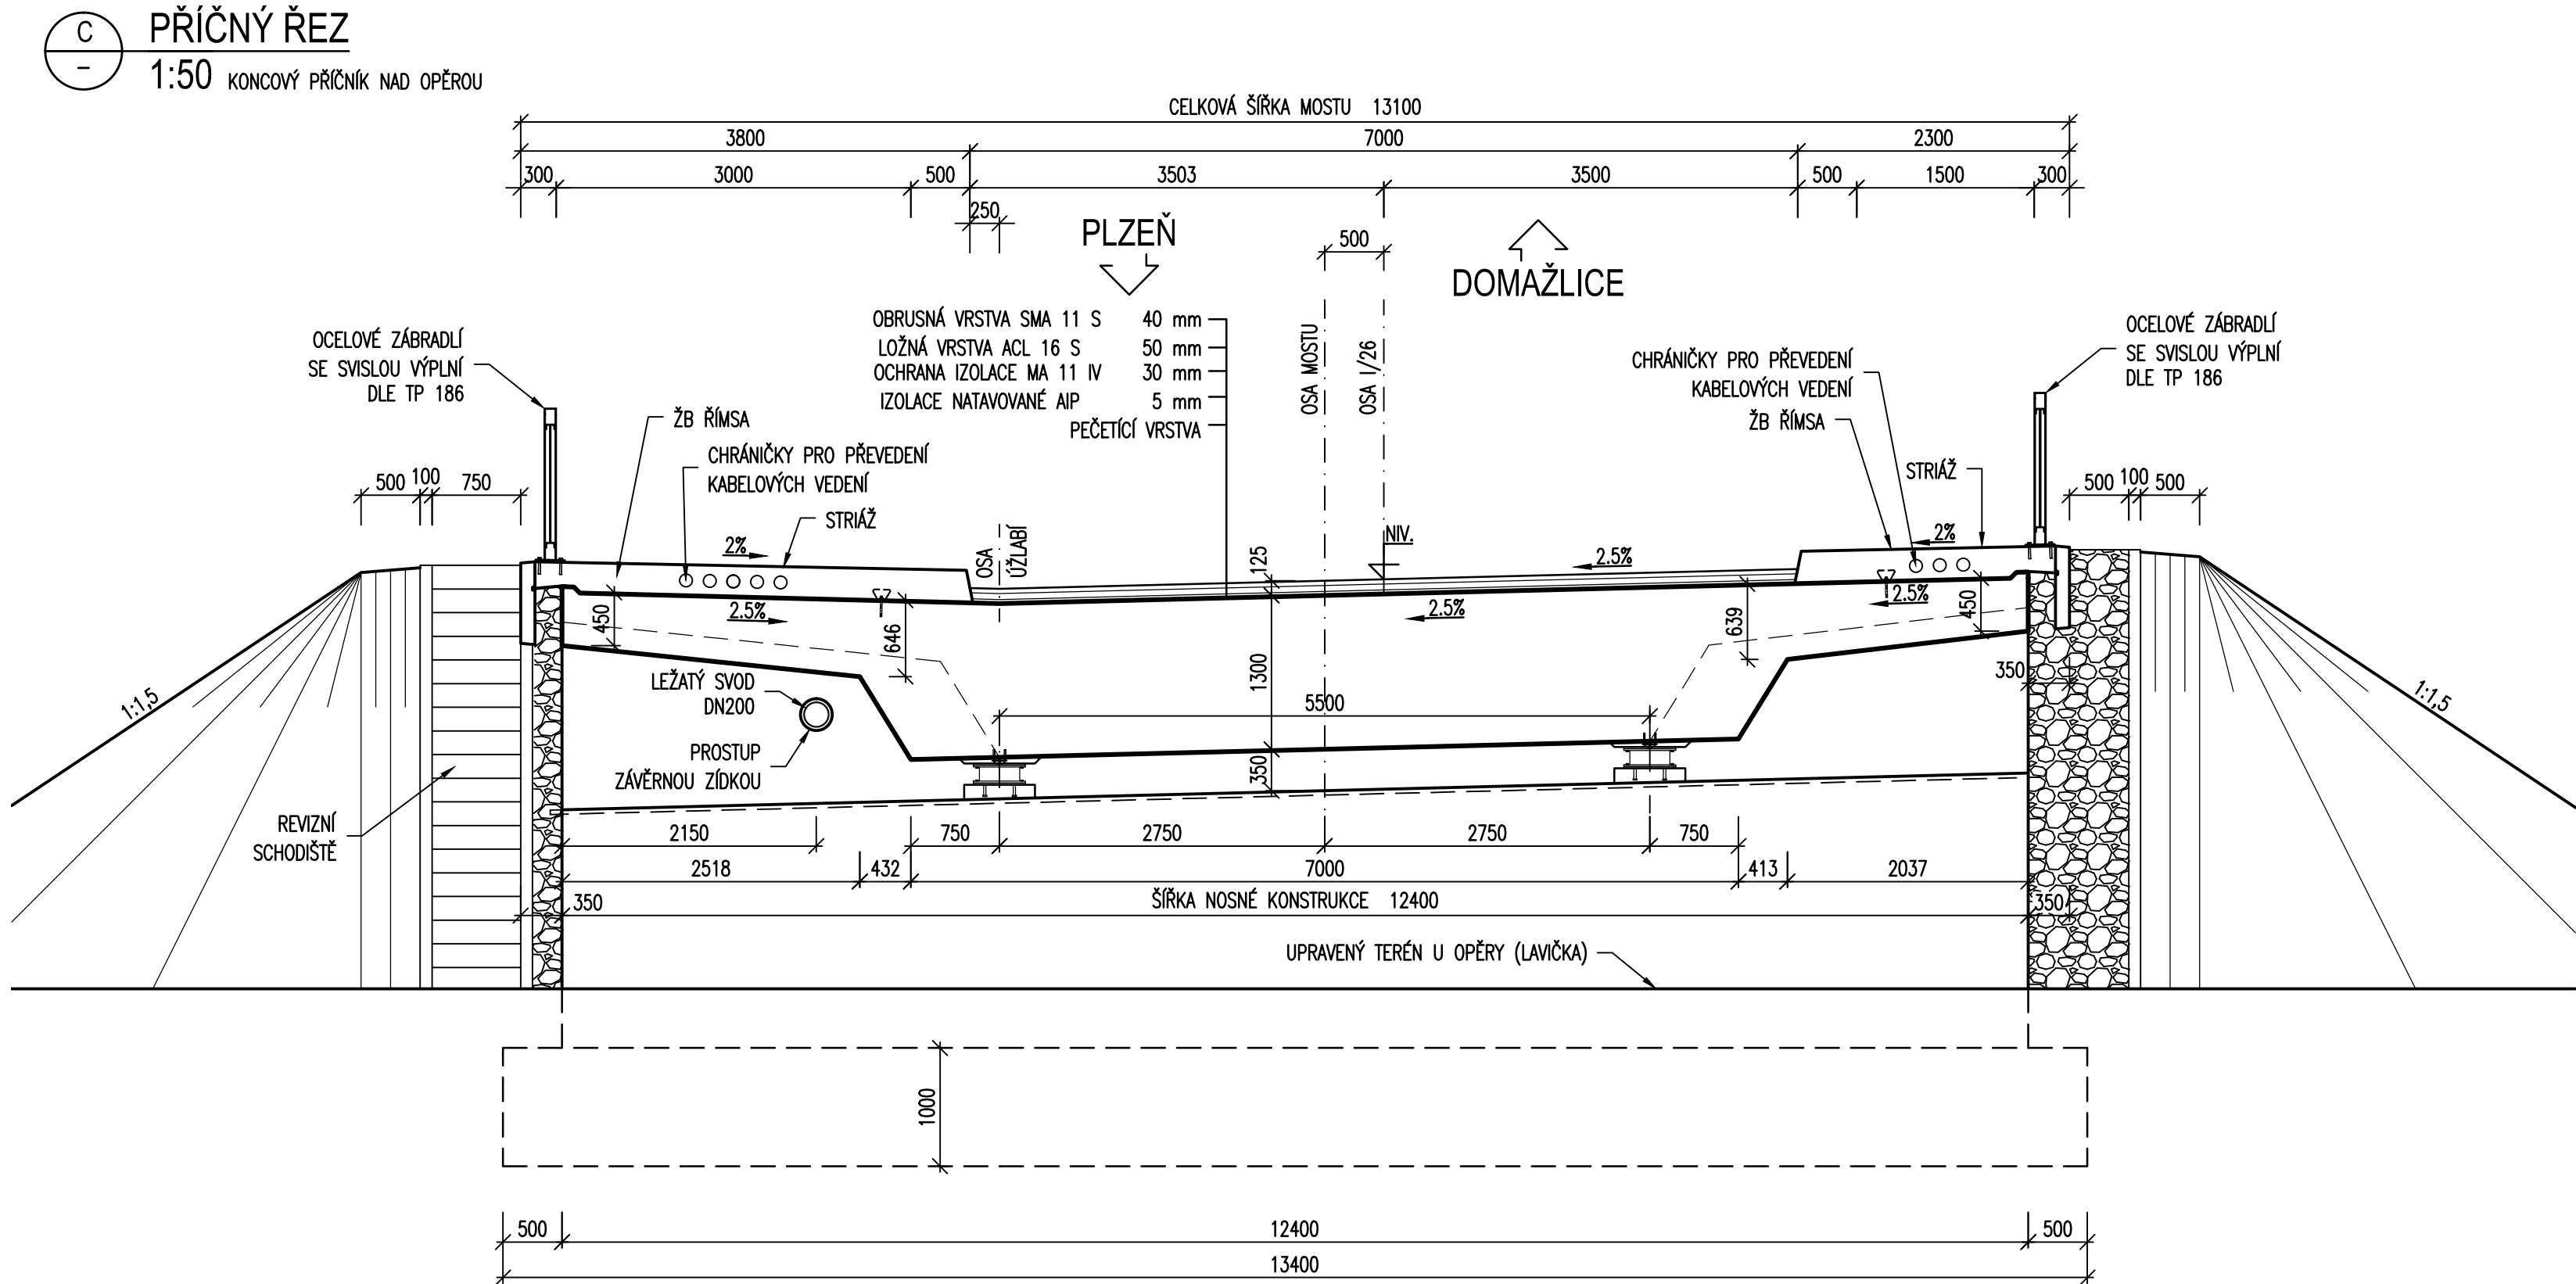


**Spolufinancováno Evropskou unií**  
Nástroj pro propojení Evropy

Projekt „Uzel Plzeň, 3. stavba - přesmyk domažlické trati“ je spolufinancovaný EU z programu Nástroj pro propojení Evropy (CEF).  
Za tuto publikaci odpovídá pouze její autor. Evropská unie nenese odpovědnost za jakékoli využití informací v ní obsažených.


SO 298-38-01  
ČÁST E

VÝŠKOVÝ SYSTÉM BpV      SOUŘADNICOVÝ SYSTÉM S-JTSK      ±0,000 = xxx,xx m n. l.

Číslo změny:	Obsah změny:	Datum změny:
01	Změna červen 2017	20.06.2017
02	-	-
03	-	-

<b>Investor:</b>  Správa železniční dopravní cesty, státní organizace Dlážděná 1003/7 110 00 Praha 1	<b>Objednatel:</b> SUDOP PRAHA a.s. Olšanská 1a, 130 80 Praha 3 tel.: +420 267 094 111 e-mail: praha@sudop.cz
--	---

<b>Generální projektant:</b>  SUDOP PRAHA a.s. Olšanská 1a, 130 80 Praha 3 tel.: +420 267 094 111 e-mail: praha@sudop.cz	<b>Hlavní inženýr projektu:</b> ING. PAVEL KUBÁT <b>Garant profese:</b> -
---	--

<b>Zpracovatel částí:</b>  PRAGOPROJEKT, a.s. K Ryšánce 1668/16, 147 54 Praha 4 tel.: +420 226 066 111 fax: +420 226 066 119 e-mail: mailbox@pragoprojekt.cz	<b>Číslo zakázky:</b> 14 368 2 <b>Číslo akce:</b> 14 368
<b>Ředitel Ateliéru Praha II:</b> ING. DAGMAR ŠIMLEROVÁ	<b>Odpovědný projektant SO, IO, PS:</b> ING. MIROSLAV TRN <b>Vypracoval:</b> ING. MIROSLAV TRN <b>Kontroloval:</b> ING. MIROSLAV SEIDL

<b>Název akce:</b> <b>UZEL PLZEŇ, 3. STAVBA - PŘESMYK DOMAŽLICKÉ TRATI</b>	<b>Číslo smlouvy:</b> 14-209.250
<b>Část:</b> MOSTY, PROPUSTKY, ZDI	<b>Projektový stupeň:</b> PROJEKT
<b>SILNIČNÍ MOST V KM 107,090 PŘES TRAŤ PLZEŇ – DOMAŽLICE</b>	<b>Datum:</b> 30.5.2015
<b>Název přílohy:</b>	<b>Číslo části:</b> E.1.4
	<b>Měřítko:</b> 1:50
	<b>Počet formátů:</b> 5xA4
<b>PŘÍČNÉ ŘEZY</b>	<b>Číslo přílohy:</b> 2.3.3

DOKUMENT LZE UŽÍVAT POUZE VE SMYSLU PŘÍSLUŠNÉ SMLOUVY O DÍLO. ŽÁDNÁ JEHO ČÁST NEMŮŽE BYT DÍLE ŽÁKONÁ 121/2000 Sb. KOPÍROVÁNA NEBO JINÝM ZPŮSOBEM ROZŠÍŘOVÁNA BEZ SOUHLASU SUDOP PRAHA a.s.