


# SILNIČNÍ MOST V KM 107,090 PŘES TRAŤ PLZEŇ - DOMAŽLICE

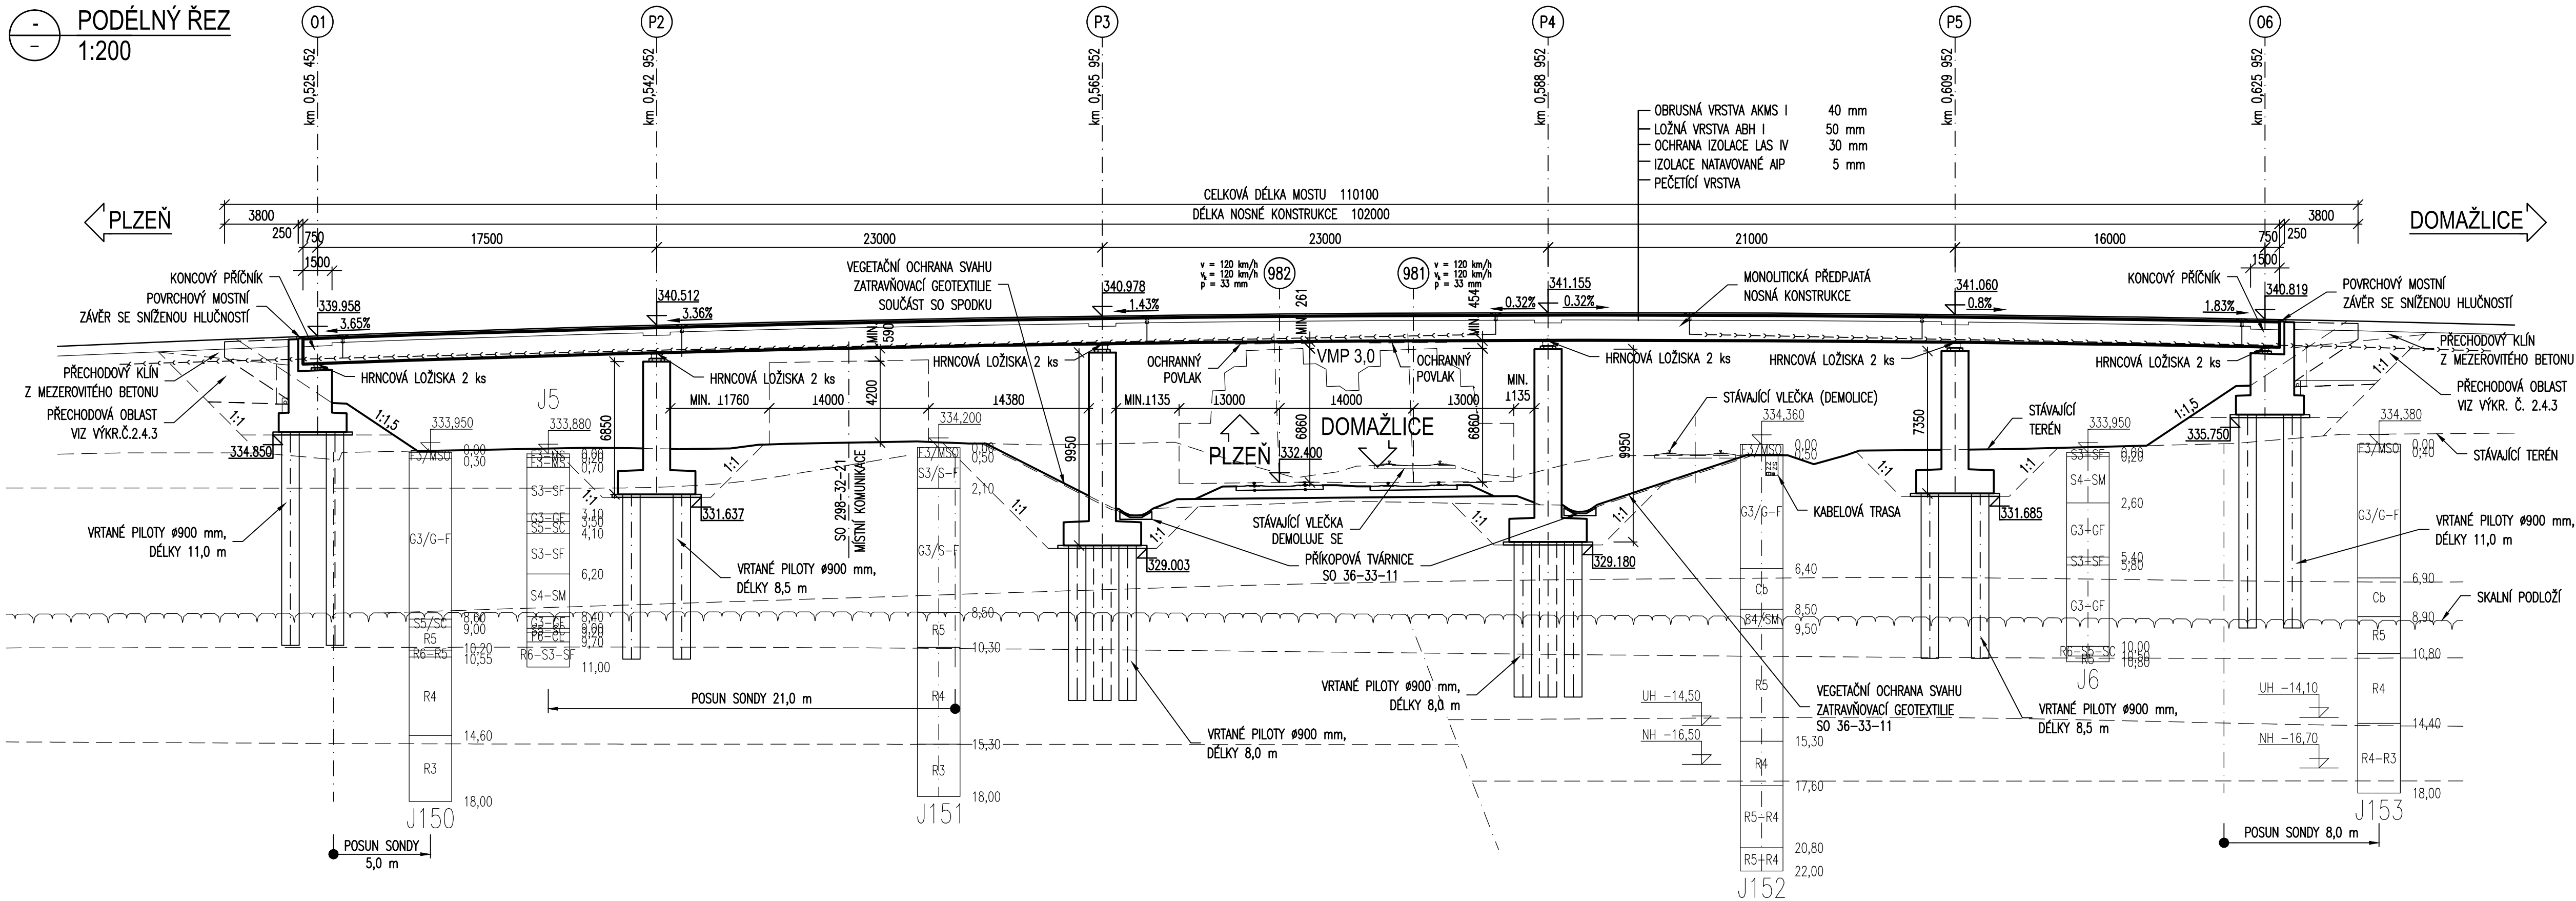


## MATERIÁLY:


BETON (ČSN EN 206):

- PODKLADNÍ BETON C12/15-X0
- PILOTY C25/30-XA2
- ZÁKLADY OPĚR C25/30-XF3,XA2
- OPĚRA - ÚLOŽNÉ PRAHY, KŘÍDLA C30/37-XF4
- OPĚRA - ZÁVĚRNÉ ZIDKY C30/37-XF4
- ZÁKLADY PILÍŘŮ C30/37-XF3,XA2
- PILÍŘE C30/37-XF4
- LOŽISKOVÉ BLOKY C30/37-XF4
- NOSNÁ KONSTRUKCE C30/37-XF2
- ŘÍMSY - MONOLITICKÁ ČÁST C30/37-XF4
- ŘÍMSY - LÍCNÍ PREFABRIKÁT C30/37-XF4
- PATNÍ ZIDKY C30/37-XF4
- SCHODIŠTĚ C30/37-XF4

## SEVERNÍ POHLED 1:200

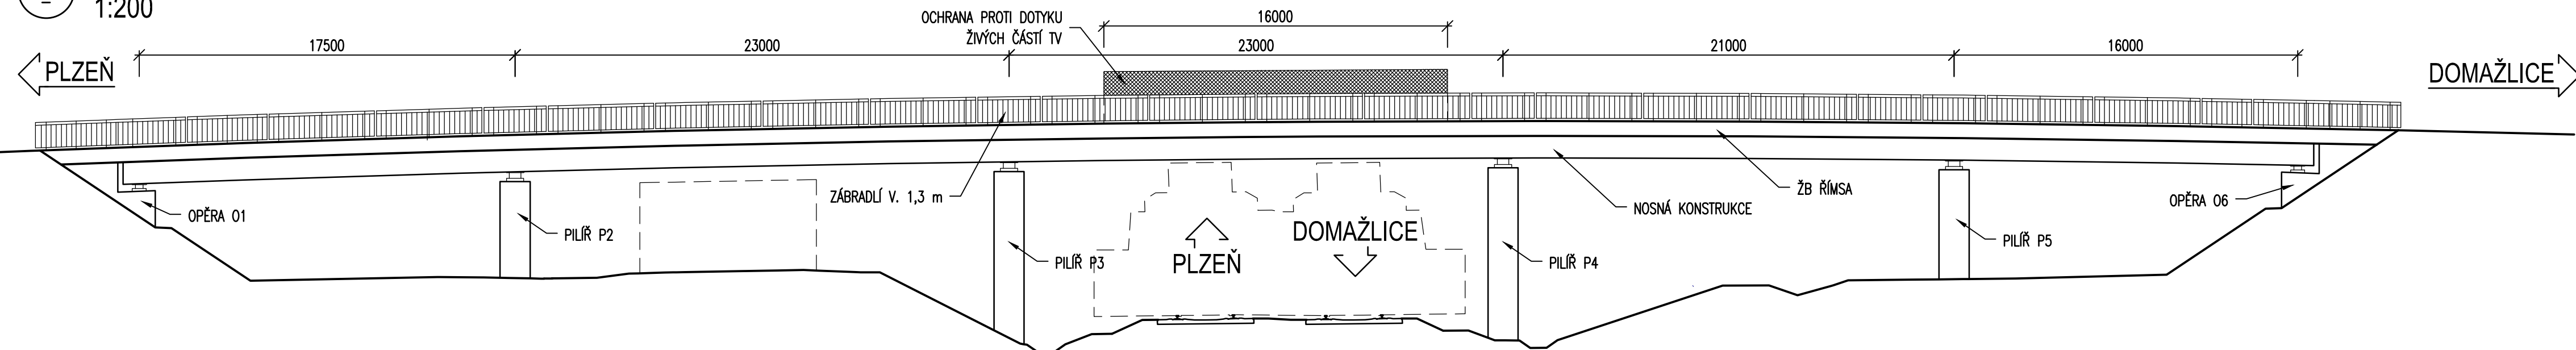

## JIŽNÍ POHLED 1:200

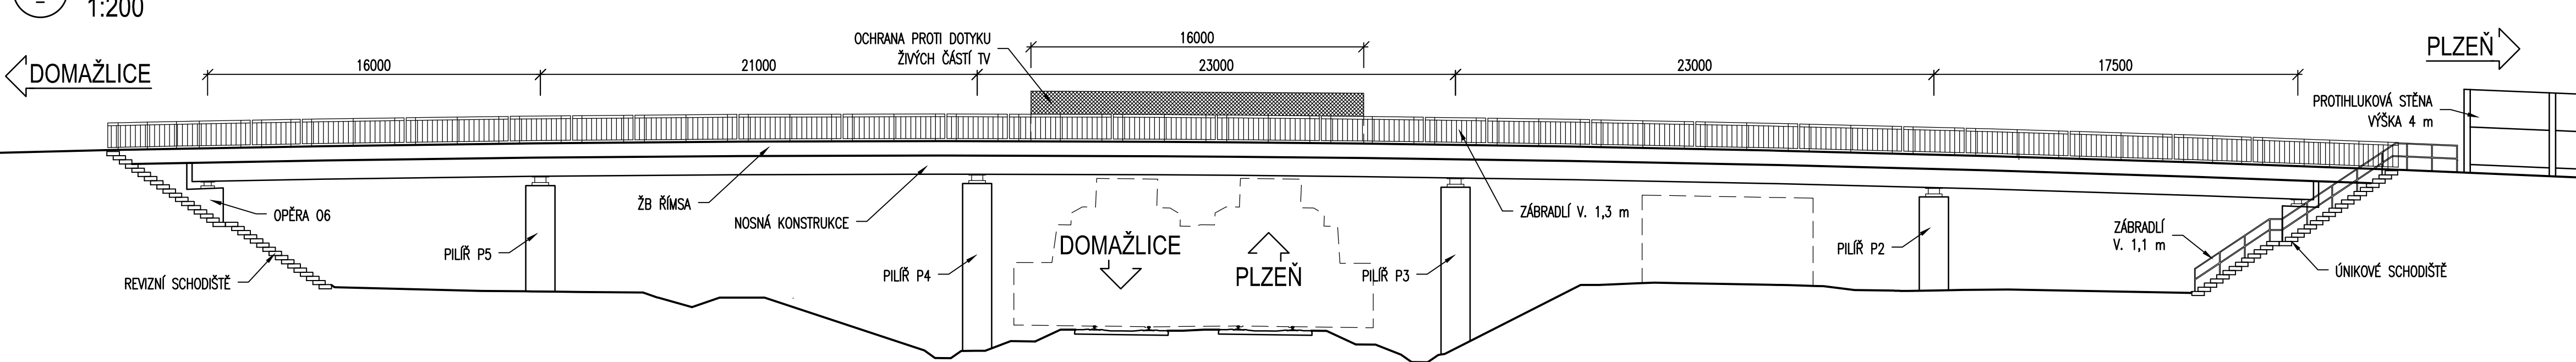

Projekt „Uzel Plzeň, 3. stavba - přesmyk domažlické trati“ je spolufinancovaný EU z programu Nástroj pro propojení Evropy (CEF).  
Za tuto publikaci odpovídá pouze její autor. Evropská unie nenes odpovědnost za jakékoli využití informací v ní obsažených.

## SO 298-38-01 ČÁST E

VÝŠKOVÝ SYSTÉM BpV SOUŘADNICOVÝ SYSTÉM S-JTSK ±0,000 = xxx,xx m n. m.

Číslo změny:	Obsah změny:	Datum změny:
01	Změna červen 2017	20.06.2017
02	-	-
03	-	-

Investor:	Objednatel:	SUDOP PRAHA a.s.
52DC Správa železniční dopravní cesty, státní organizace	Olišanská 1a, 130 80 Praha 3	Olišanská 1a, 130 80 Praha 3
Dílažena 1003/7	tel.: +420 267 094 111	tel.: +420 267 094 111
110 00 Praha 1	e-mail: praha@sudop.cz	e-mail: praha@sudop.cz

Generální projektant:	SUDOP PRAHA a.s.	Hlavní inženýr projektu:
Olišanská 1a, 130 80 Praha 3	tel.: +420 267 094 111	ING. PAVEL KUBÁT
e-mail: praha@sudop.cz		Garant profese:
		-

Zpracovatel části:	PRAGOPROJEKT, a.s.	Číslo zakázky:
K Ryšánci 1668/16, 147 54 Praha 4	tel.: +420 226 068 111	14 368 2
fax: +420 226 068 119	e-mail: mailbox@pragoprojekt.cz	Číslo akce:
		14 368

Reditel Ateliéru Praha II:	Odpovědný projektant SO, IO, PS:	Vypracoval:	Kontroloval:
ING. DAGMAR ŠÍMLEROVÁ	ING. MIROSLAV TRN	ING. MIROSLAV TRN	ING. MIROSLAV SEIDL

Název akce:		Číslo smlouvy:	
UZEL PLZEŇ, 3.STAVBA - PŘESMYK DOMAŽLICKÉ TRATI		14-209.250	
		Projektový stupeň:	
Část: MOSTY, PROPUSTKY, ZDI		PROJEKT	
		Datum:	
SILNIČNÍ MOST V KM 107,090 PŘES TRAŤ PLZEŇ – DOMAŽLICE		30.5.2015	
		Číslo části:	
Název přílohy:		E.1.4	
		Měřítko:	Počet formátů:
PODÉLNÝ ŘEZ A POHLEDY		1:200	8xA4
		Číslo přílohy:	
		2.3.2	

DOCUMENT LZE UŽÍVAT POUZE VĚ SMYSLU PŘÍSLUŠNÉ SALVOVÝ O DÍLO. ŽÁDNÁ JEHO ČÁST NEMÁŽE BYT DÍLE ŽÁDNÁ Č. 121/2000 Sb. KOPÍROVÁNÍ NEBO JINÝ ZPŮSOBEN ROZŠÍŘOVÁNÍ. BEZ SOUHLASU SUDOP PRAHA a.s.