


ŽST POŘÍČANY, INFORMAČNÍ SYSTÉM
UMÍSTĚNÍ A VNITŘNÍ INSTALACE IS V PODCHODU




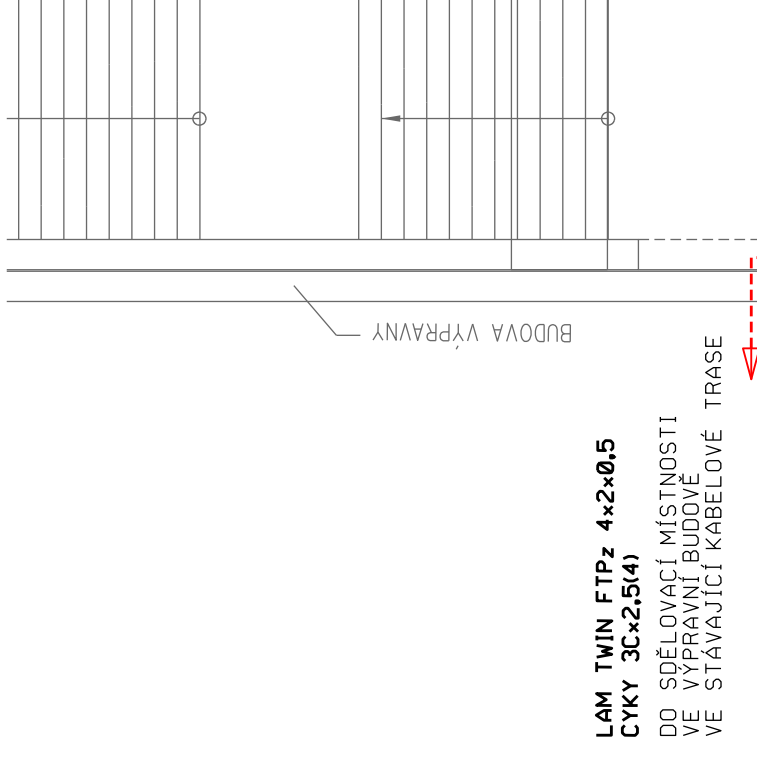


LAM TWIN FTPz 4x2x0.5
CvkY 3Cx2.5(4)

DO SĐELOVACÍ MÍSTNOSTI
VE VÝPRAVNÍ BUDOVĚ
VE STÁVAJÍCÍ KABELOVÉ TRASE

VYSVĚTLIVKY:

- Panely informačního systému
- Kabelová trasa datových a napájecích rozvodů IS
- ČERVENÉ - Zařízení/vybudovaná nebo přemístovaná v rámci tohoto PS
- MODŘE - Zařízení/vybudovaná v rámci jiných PS nebo SO
- ČERNÉ - Zařízenísávající

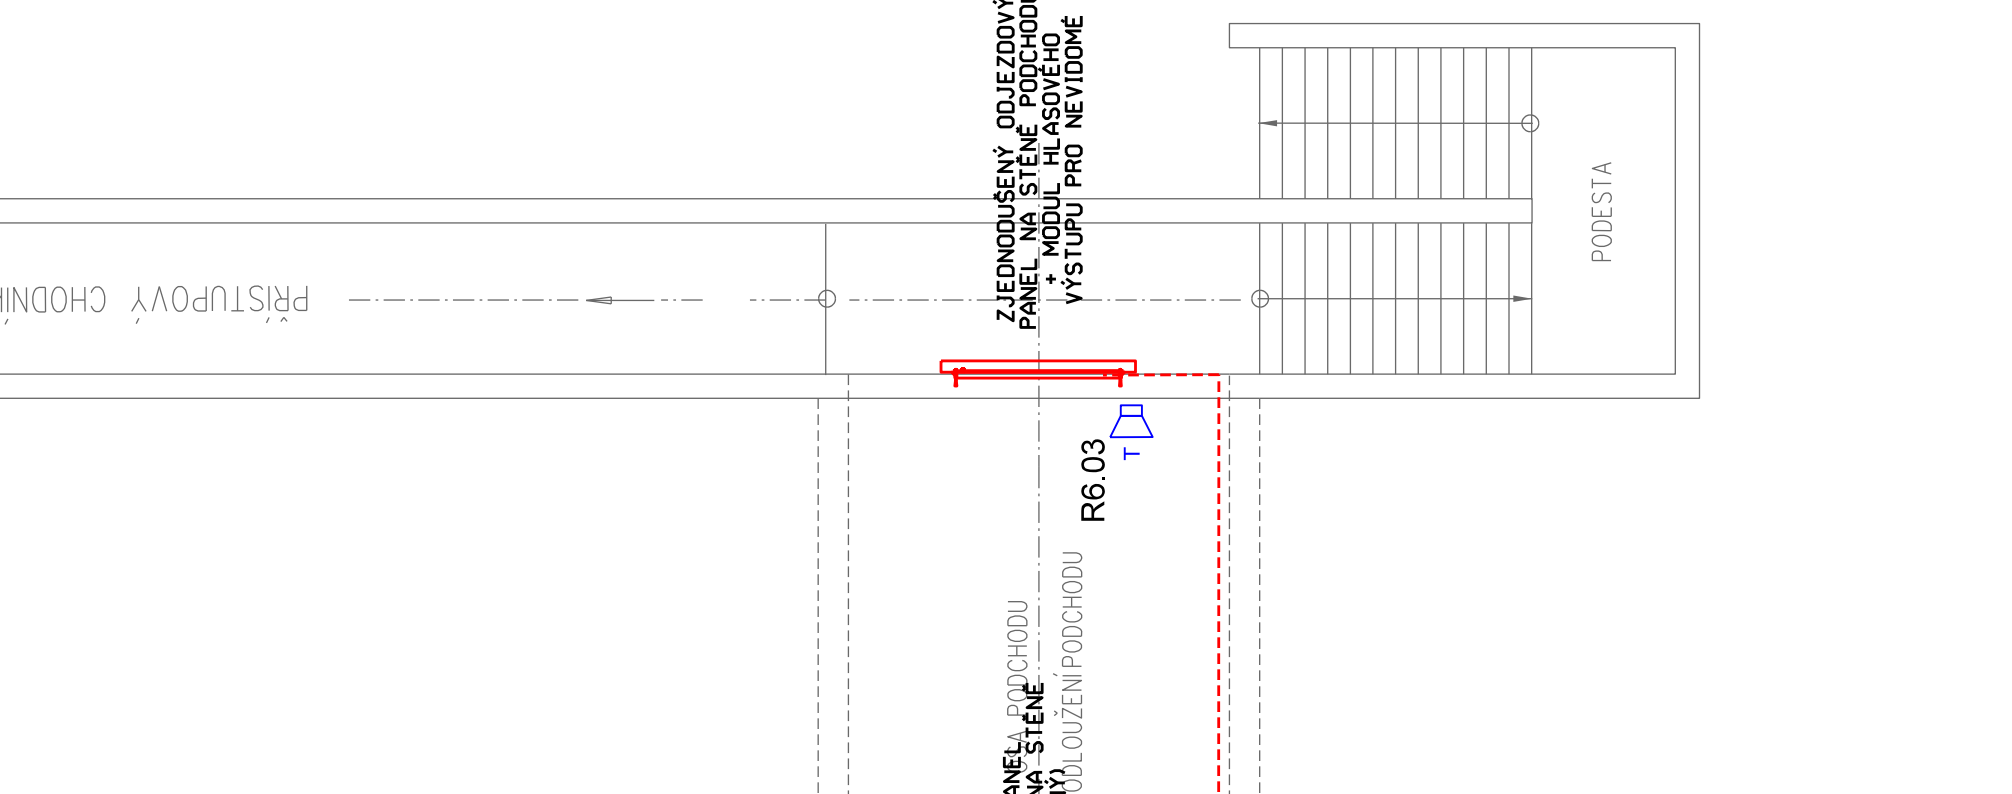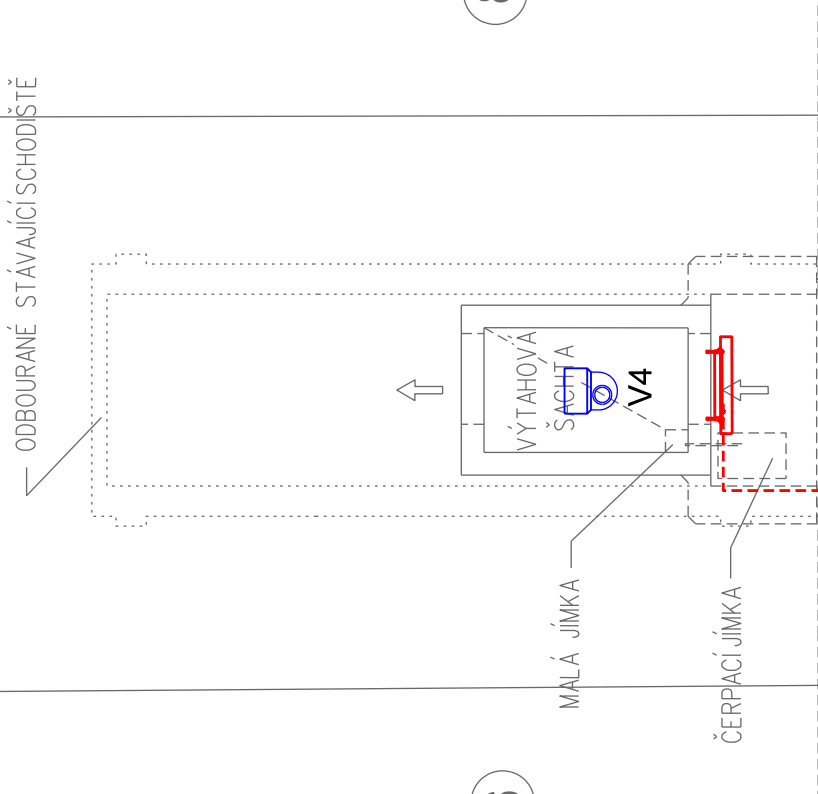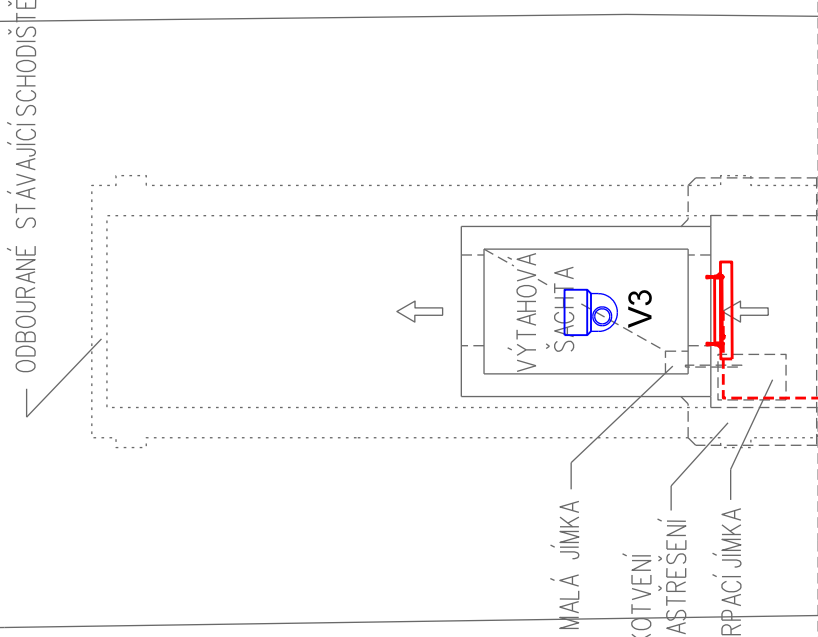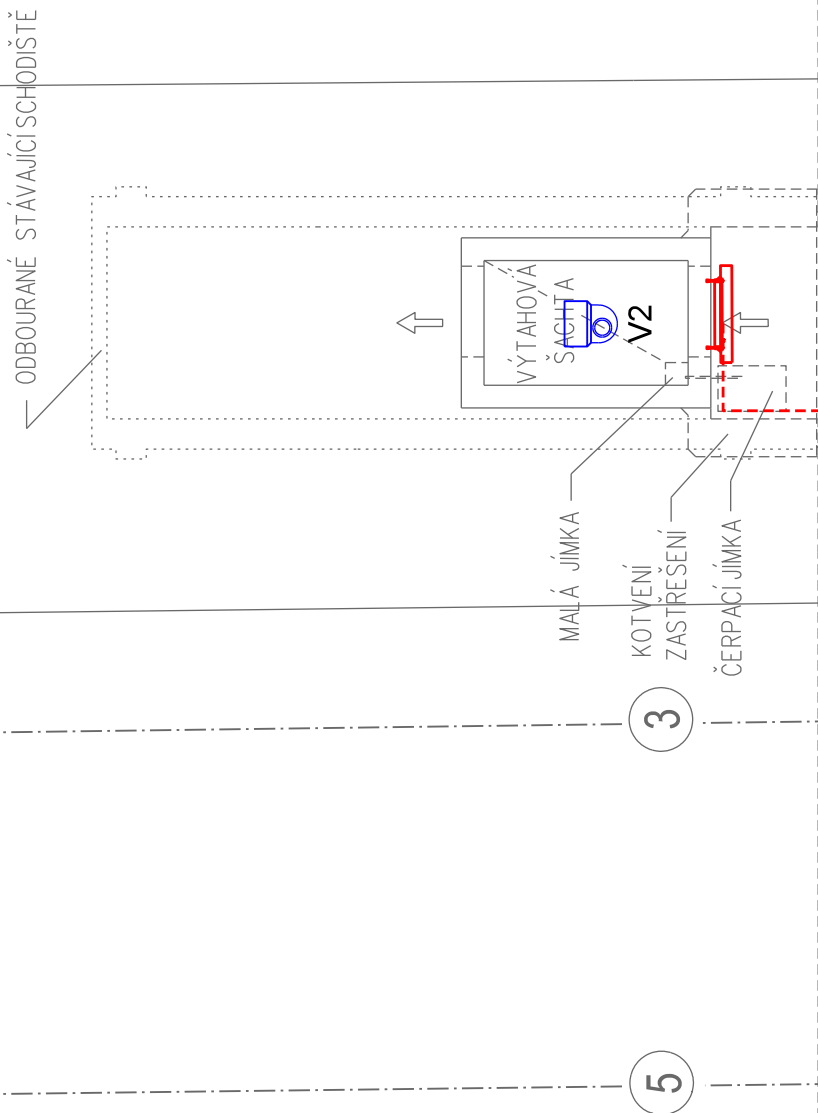

PO PŘIPOMÍNKÁCH 11/2016

VÝŠKOVÝ SYSTÉM BpV		SOUŘADNICOVÝ SYSTÉM S-JTSK	
Číslo změny:	Obsah změny:	Datum změny:	
01	-	-	
02	-	-	
03	-	-	

Objednatel:	Správa železniční dopravní cesty, státní organizace Dlážděná 10037, 110 00 Praha 1
Objednatel:	Stavební správa západ Sokolovská 1955/278, 190 00 Praha 9

Generální projektant:	SUDOP PRAHA a.s. Olšanská 13, 130 80 Praha 3 tel.: +420 287 094 111 e-mail: praha@sudop.cz
Hlavní inženýr projektu:	JAROSLAV SOUMAR
Garant průběhu:	ING. MARTIN ŠTROF

Sřídětko:	ELEKTROTECHNIKY, TRAKCE, SĐELOVACÍ A ZABEZPEČOVACÍ TECHNIKY
Vedoucí sřídětko:	Odpovědný projektant SO, IO, PS: Vypracoval: Kvalifikace: ING. MARTIN ŠTROF
ING. MARTIN ŠTROF	ING. MARTIN ŠTROF

Název akce:	Číslo smlouvy:	16-155.230
REKONSTRUKCE NÁSTUPÍŠŤ A ZŘÍZENÍ BEZBARIÉROVÝCH PŘÍSTUPŮ V ŽST. POŘÍČANY	Projektový stupeň:	PSŘ
Část:	Datum:	10/2016
INFORMAČNÍ SYSTÉM PRO CESTUJÍCÍ PS 02-03 INFORMAČNÍ SYSTÉM	Číslo části:	D.2.7.1
Název přílohy:	Měřítko:	1:100
PODCHOD - UMÍSTĚNÍ ZARÍZENÍ	Číslo přílohy:	5 A4
		9