



ŽST POŘÍČANY, ROZHLASOVÉ ZAŘÍZENÍ

SCHEMA ROZHLASOVÉHO ZAŘÍZENÍ


VÝPRAVNÍ BUDOVA

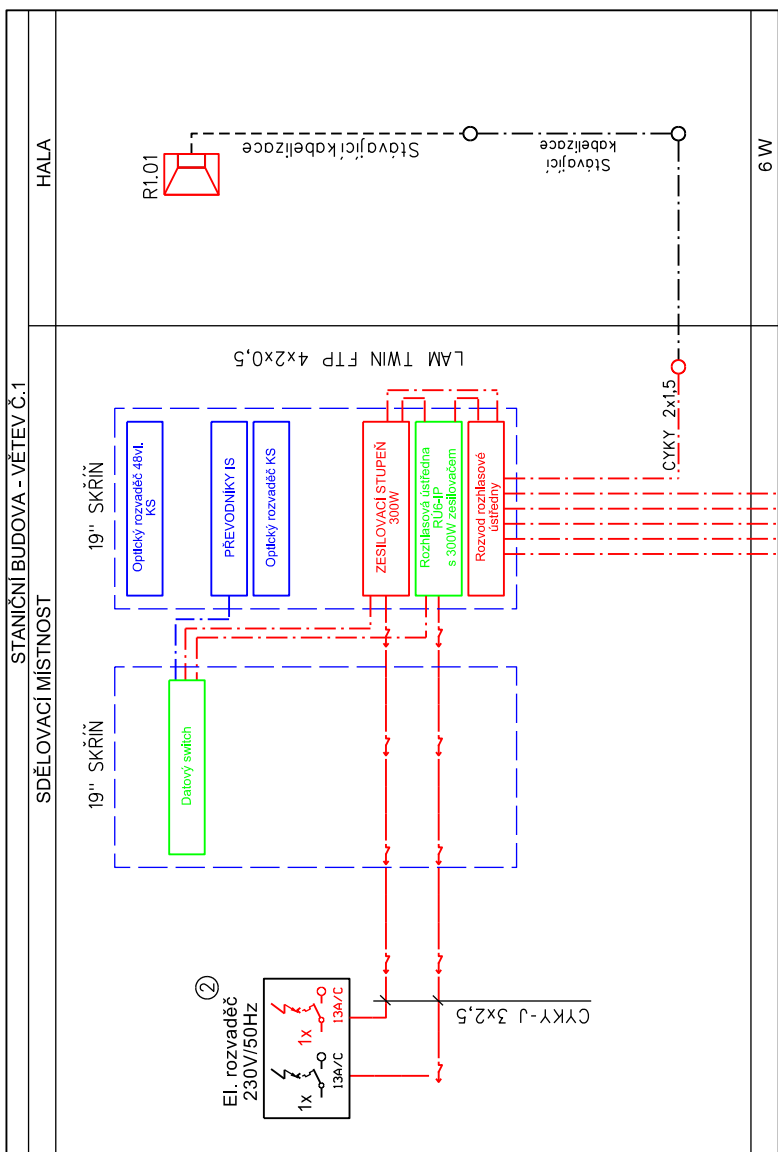


1. NÁSTUPIŠTĚ

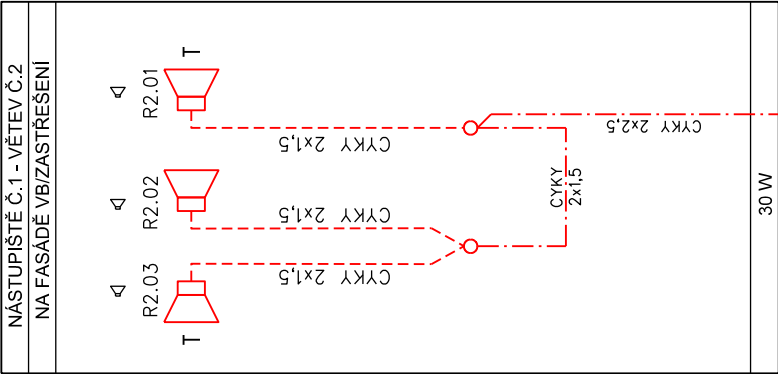


PODCHOD

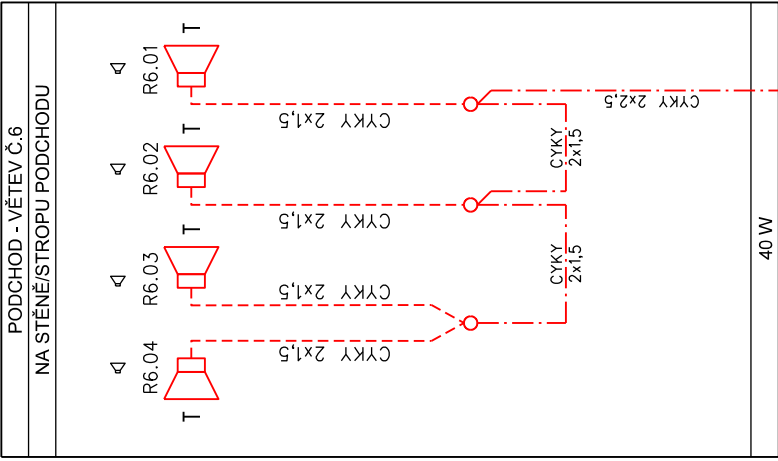


2. NÁSTUPIŠTĚ

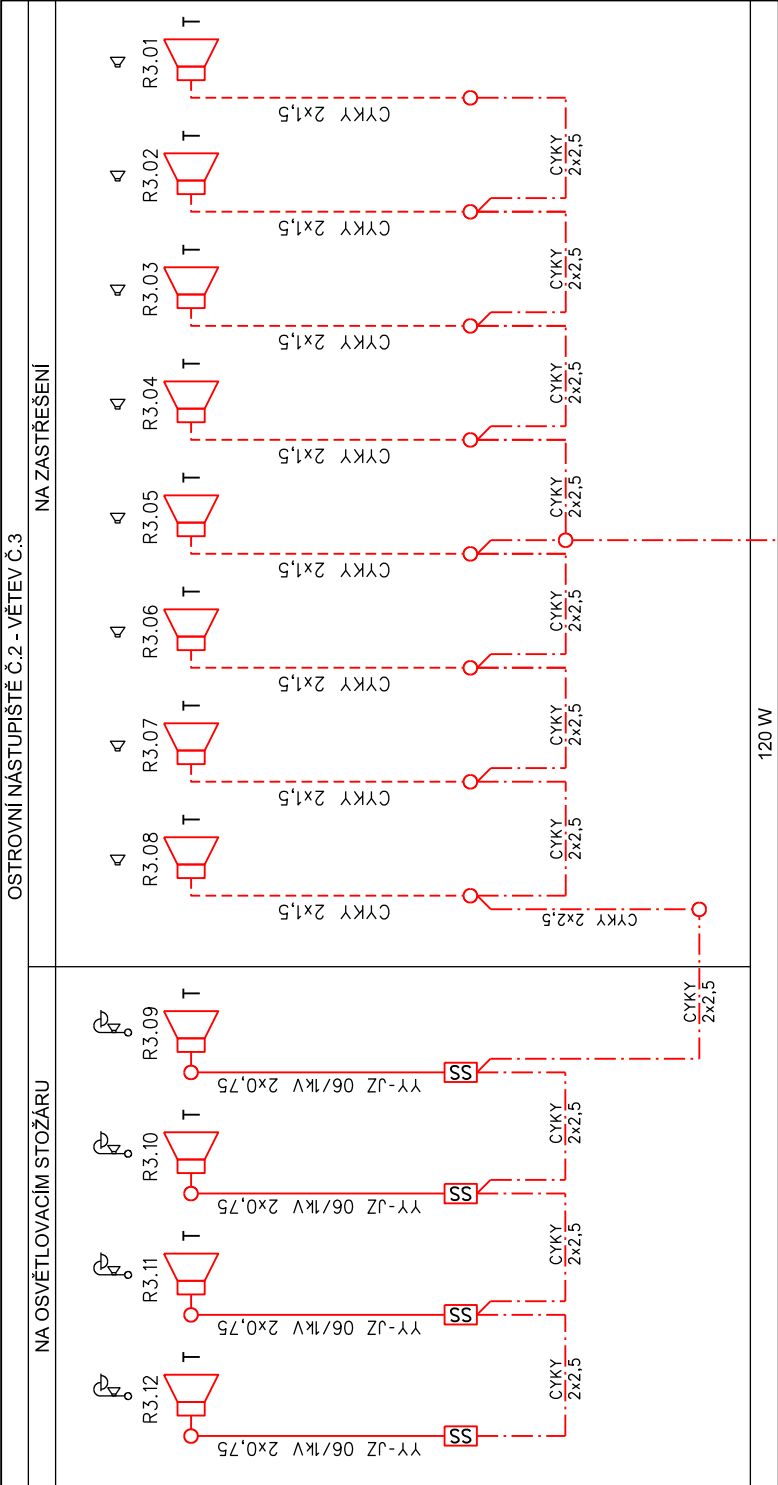

4. NÁSTUPIŠTĚ

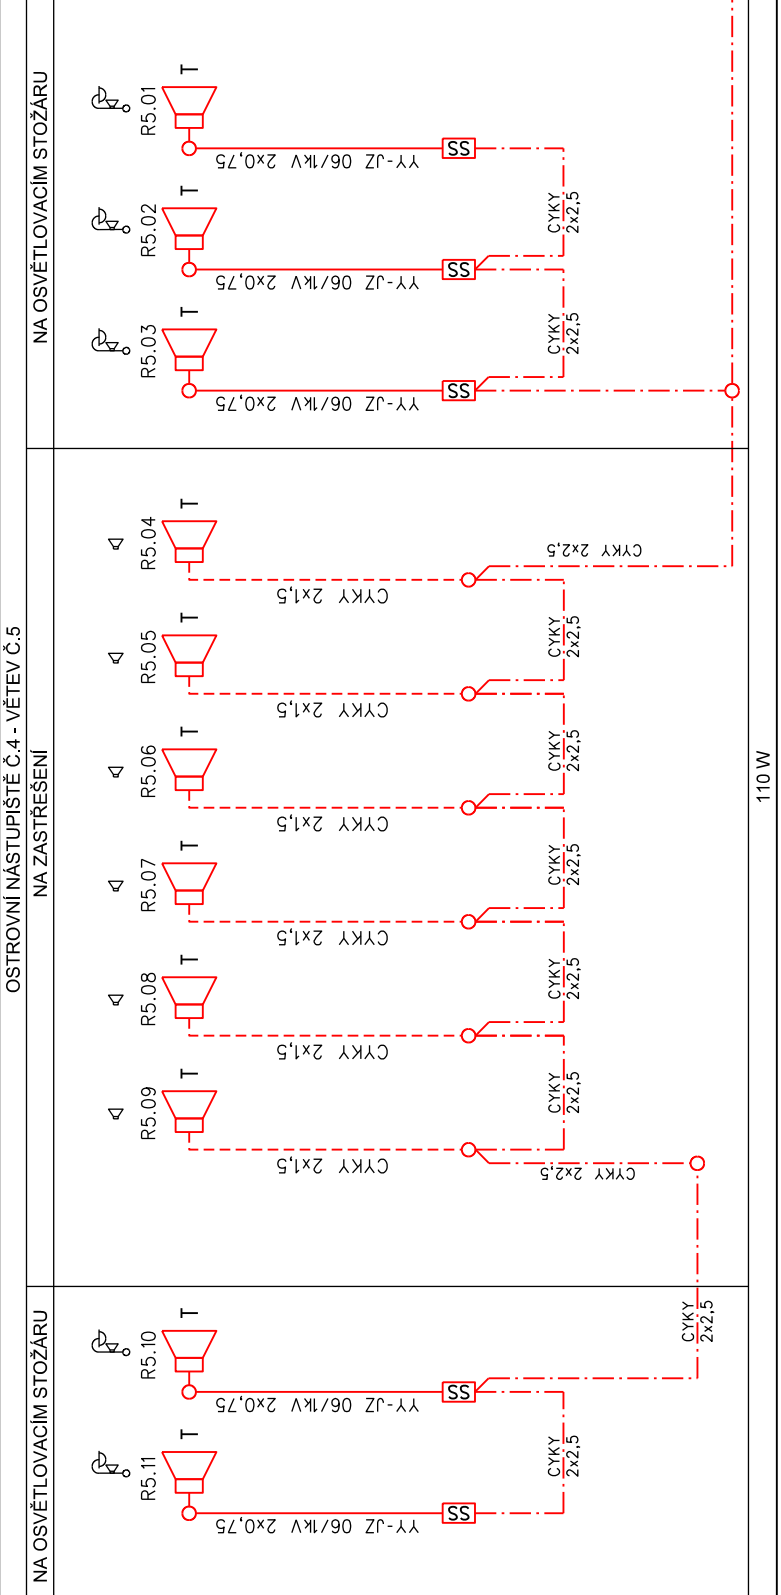

3. NÁSTUPIŠTĚ

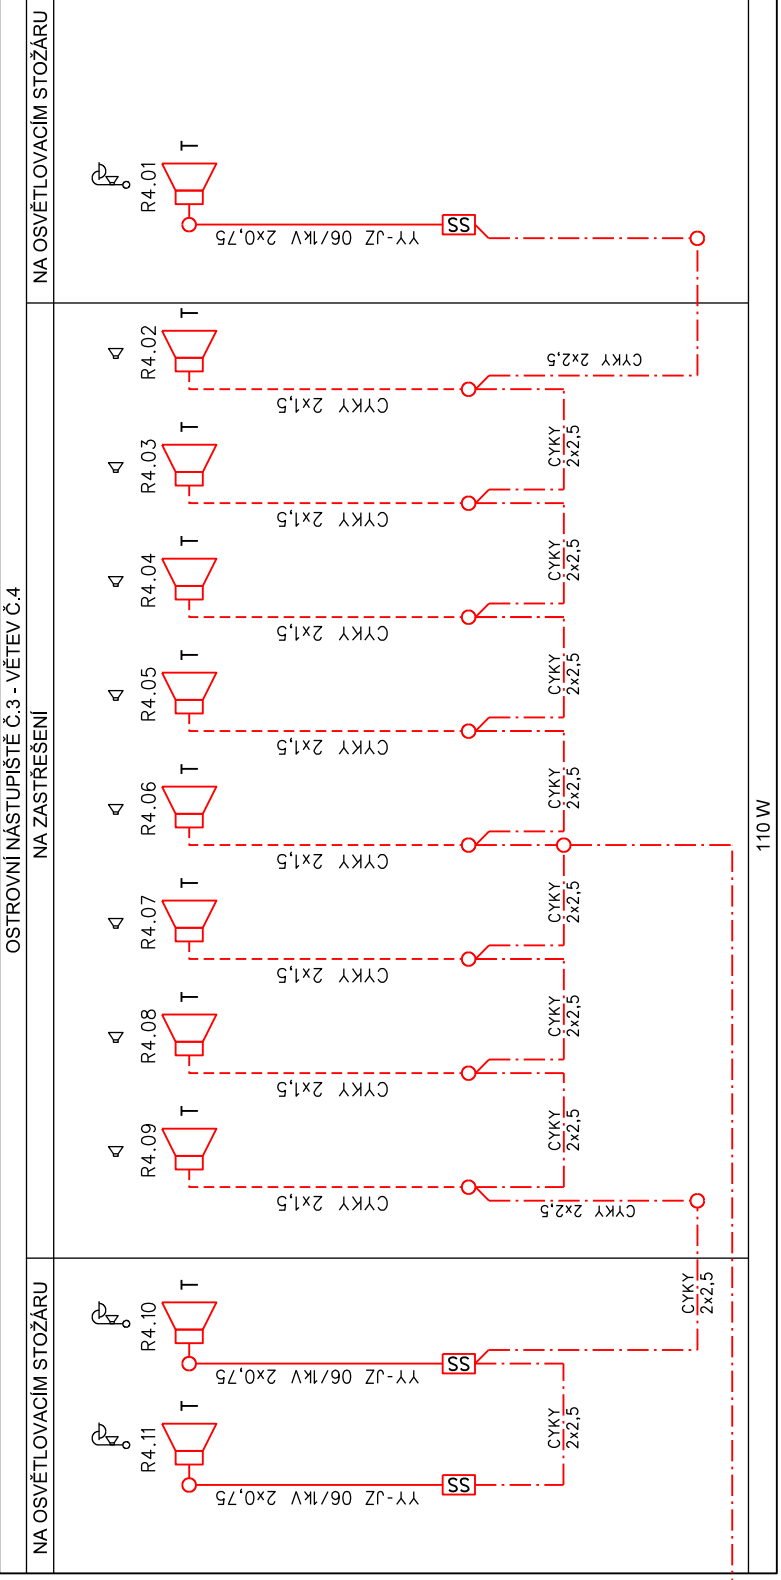

VÝSVĚTLIVKY:

- ČERVENĚ** - Zařízení vybudovaná nebo přemísťovaná v rámci tohoto PS
- MODŘE** - Zařízení vybudovaná v rámci jiných PS
- ZELENE** - Zařízení demontovaná nebo přemísťovaná v rámci této stavby
- ČERNĚ** - Zařízení stávající nebo budovaná v rámci jiných staveb (PS, SO)

- Reproduktor venkovní, malý tlakový
- Reproduktor venkovní, směrový
- Skříňkový reproduktor pro venkovní použití (10W)
- Skříňkový reproduktor (6W)
- Skříňka svarkovnic
- Elektroinstalační rozvodná krabice
- Spojka rovná

- Rozhlasové reproduktory jsou připevněny na stožáry venkovního osvětlení
- Rozhlasové reproduktory jsou připevněny na samostatném rozhlas. stožáru
- Rozhlasové reproduktory jsou připevněny na zastřešení nástupiště nebo v podhledu

VÝKONOVÁ BILANCE:

	REPRODUKTOR	VÝKON	POČET REPRO	CELKEM
1. NÁSTUPIŠTĚ	TLAKOVÝ	15/106W	3 Ks	30W
2. NÁSTUPIŠTĚ	TLAKOVÝ	15/106W	12 Ks	120W
3. NÁSTUPIŠTĚ	TLAKOVÝ	15/106W	11 Ks	110W
4. NÁSTUPIŠTĚ	TLAKOVÝ	15/106W	11 Ks	110W
VB - HALACEKARNA	VNITRNÍ	6W	1 Ks	6W
PODCHOD	TLAKOVÝ	15/106W	4 Ks	40W
CELKEM				416W

PO PŘÍPOMÍNKÁCH 11/2016

VÝŠKOVÝ SYSTÉM BpV SOUŘADNICOVÝ SYSTÉM S-JTSK

Číslo změny:	Obsah změny:	Datum změny:
01	-	-
02	-	-
03	-	-

Objednatel:	Správa železniční dopravní cesty, státní organizace Dlážděná 10037, 110 00 Praha 1
Stavební správa západ	Sokolovská 1955/278, 190 00 Praha 9

Generální projektant:	SUDOP PRAHA a.s. Oltavská 13, 130 80 Praha 3 tel.: +420 287 094 111 e-mail: praha@sudop.cz
Hlavní inženýr projektu:	JAROSLAV SOUMAR
Garant profese:	ING. MARTIN ŠTROF

Svědčí:	ELEKTROTECHNIKY, TRAKCE, SĐELOVACÍ A ZABEZPEČOVACÍ TECHNIKY
Vedoucí střediska:	Odpovědný projektant SO, IO, PS: Vypracoval: <i>Ing. Martin Štrof</i> Kontroloval: <i>Ing. Martin Štrof</i>
ING. MARTIN RAIBR	ING. MARTIN ŠTROF

Název akce:	Číslo smlouvy: 16-155.230
REKONSTRUKCE NÁSTUPIŠŤ A ZŘÍZENÍ BEZBARIÉROVÝCH PŘÍSTUPŮ V ŽST. POŘÍČANY	Projektový stupeň: PSŘ
Část:	Datum: 10/2016
ROZHLASOVÉ ZAŘÍZENÍ PS 02-31 ROZHLASOVÉ ZAŘÍZENÍ	Číslo části: D.2.2.1
Název přílohy:	Měřítka: Počet formátů: 5xA4
SCHEMA ROZHLASOVÉHO ZAŘÍZENÍ	Číslo přílohy: 3