



P25 km 371.100 000

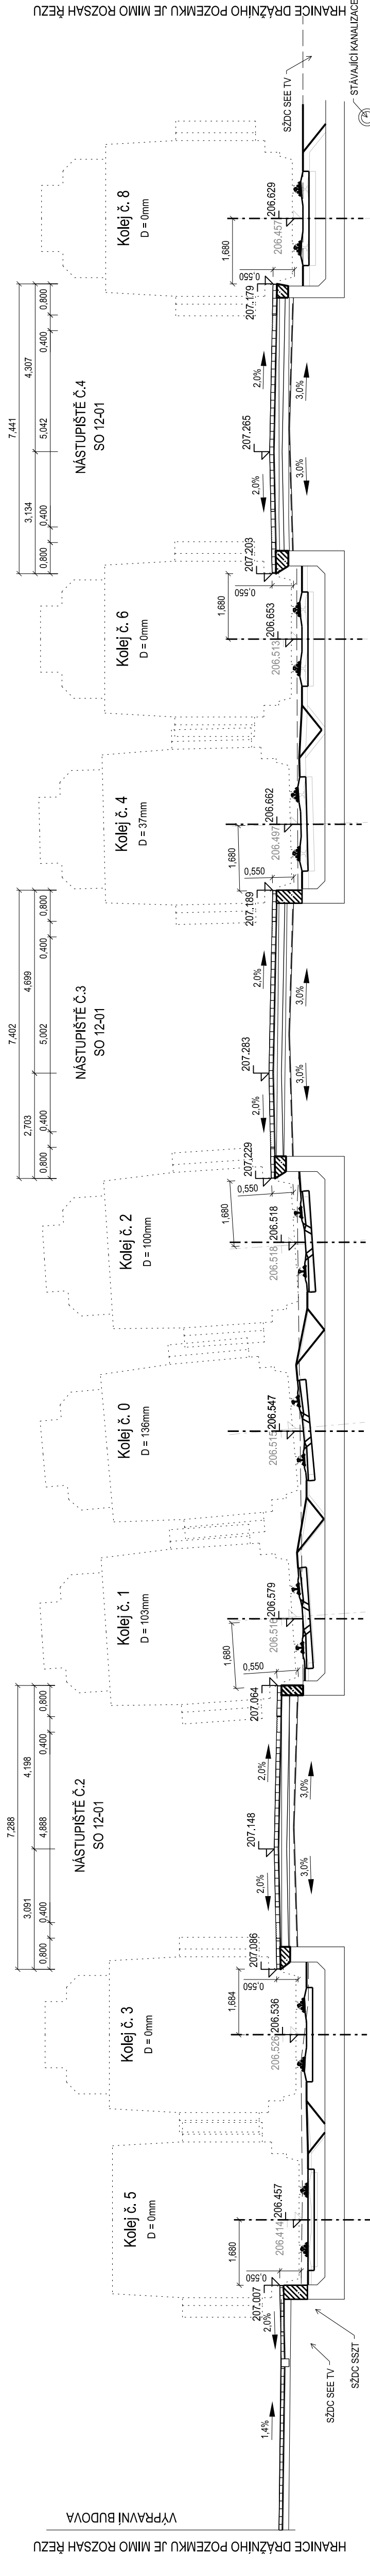

SROVNÁVACÍ ROVINA 204.0m BpV		4.753	4.753	4.816	4.851	10.882	10.882	10.882	10.882
VZDALENOST NOVÝCH KOLEJÍ		0.034	0.034	0.046	0.046	0.883	0.883	0.883	0.883
VZDALENOST STÁVAJÍCÍCH KOLEJÍ		4.748	4.748	4.748	4.748	10.721	10.721	10.721	10.721
VZDALENOST STÁVAJÍCÍCH KOLEJÍ		4.753	4.753	4.809	4.748	10.721	10.721	10.721	10.721

P26 km 371.125 000

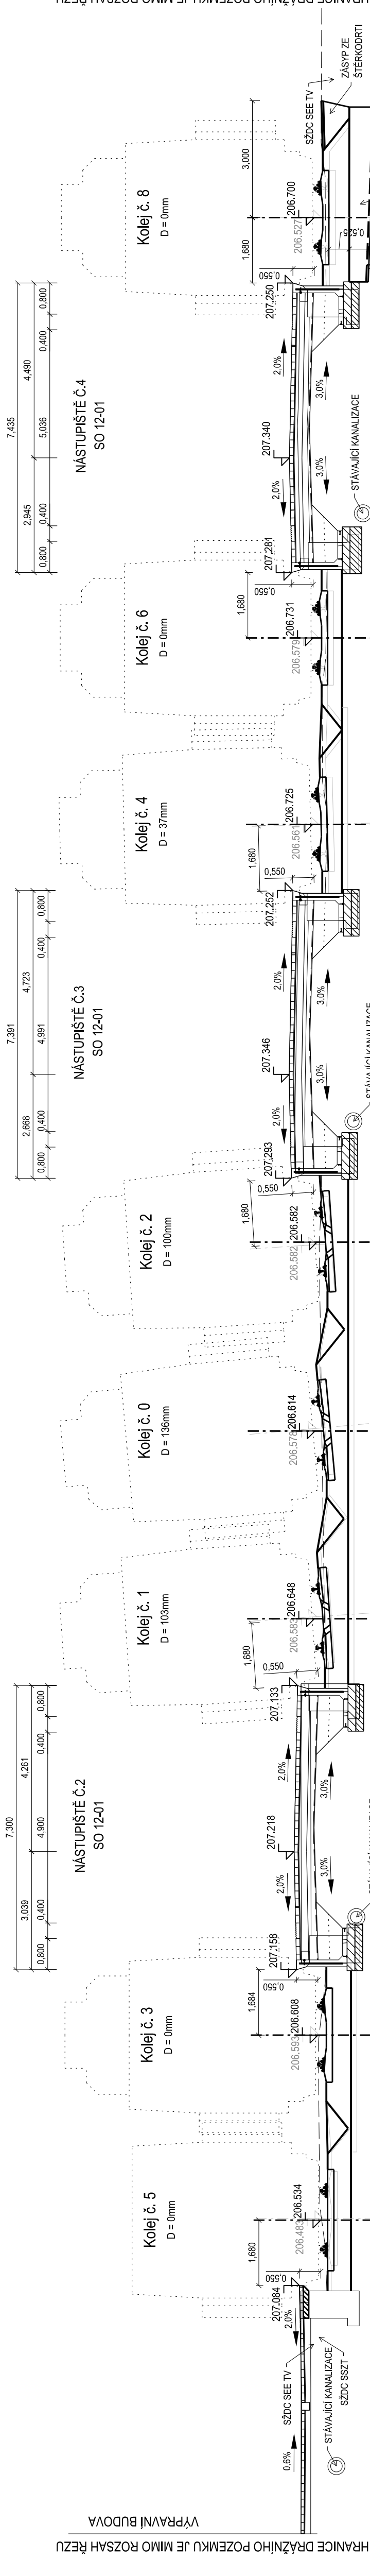

SROVNÁVACÍ ROVINA 204.0m BpV		4.750	4.750	4.821	4.850	10.884	10.884	10.884	10.884
VZDALENOST NOVÝCH KOLEJÍ		0.045	0.045	0.062	0.062	0.883	0.883	0.883	0.883
VZDALENOST STÁVAJÍCÍCH KOLEJÍ		4.727	4.727	4.745	4.745	10.725	10.725	10.725	10.725
VZDALENOST STÁVAJÍCÍCH KOLEJÍ		4.727	4.727	4.759	4.759	10.725	10.725	10.725	10.725

PO PŘÍPOMÍNKÁCH 11/2016

VÝŠKOVÝ SYSTÉM BpV		SOUŘADNICOVÝ SYSTÉM S-JTSK	
Číslo změny:		Obsah změny:	
01		Směrná a výšková úprava polohy koleje č. 0	
02		-	
03		-	
Datum změny:		12/2016	

Objednatel:		Správa železniční dopravní cesty, státní organizace Dlážděná 1003/7, 110 00 Praha 1	
Stavební správa západ		Sokolovská 278/1955, 190 00 Praha 9	

Generální projektant:		SUDOP PRAHA a.s. Olšanská 13, 130 80 Praha 3 tel.: +420 267 094 111 e-mail: praha@sudop.cz	
Hlavní inženýr projektu:		JAROSLAV SOUMAR	
Garant profese:		-	

Středisko:		PROJEKTOVÉ STŘEDISKO PLZEŇ	
Vedoucí střediska:		Odpovědný projektant SO, IO, PS:	
ING. OTA HELLER		ING. JAN VOŽECH	
Kontroloval:		ING. LUKÁŠ PÁNIK	

Název akce:		Číslo smlouvy:	
REKONSTRUKCE NÁSTUPÍŠTÍ A ZŘÍZENÍ		16-155.230	
BEZBARIÉROVÝCH PŘÍSTUPŮ V ŽST. PORIČANY		Projektový stupeň:	
Část:		PROJEKT	
ŽELEZNIČNÍ SVRŠEK A SPODEK		Datum:	
SO 11-01 ŽELEZNIČNÍ SVRŠEK;		10/2016	
SO 11-02 ŽELEZNIČNÍ SPODEK		Číslo části:	
Název přílohy:		E.1.1.1	
Měřítko:		Počet formátů:	
1:100		4 x A4	
Číslo přílohy:		4.13	