



P5 km 370.600 000

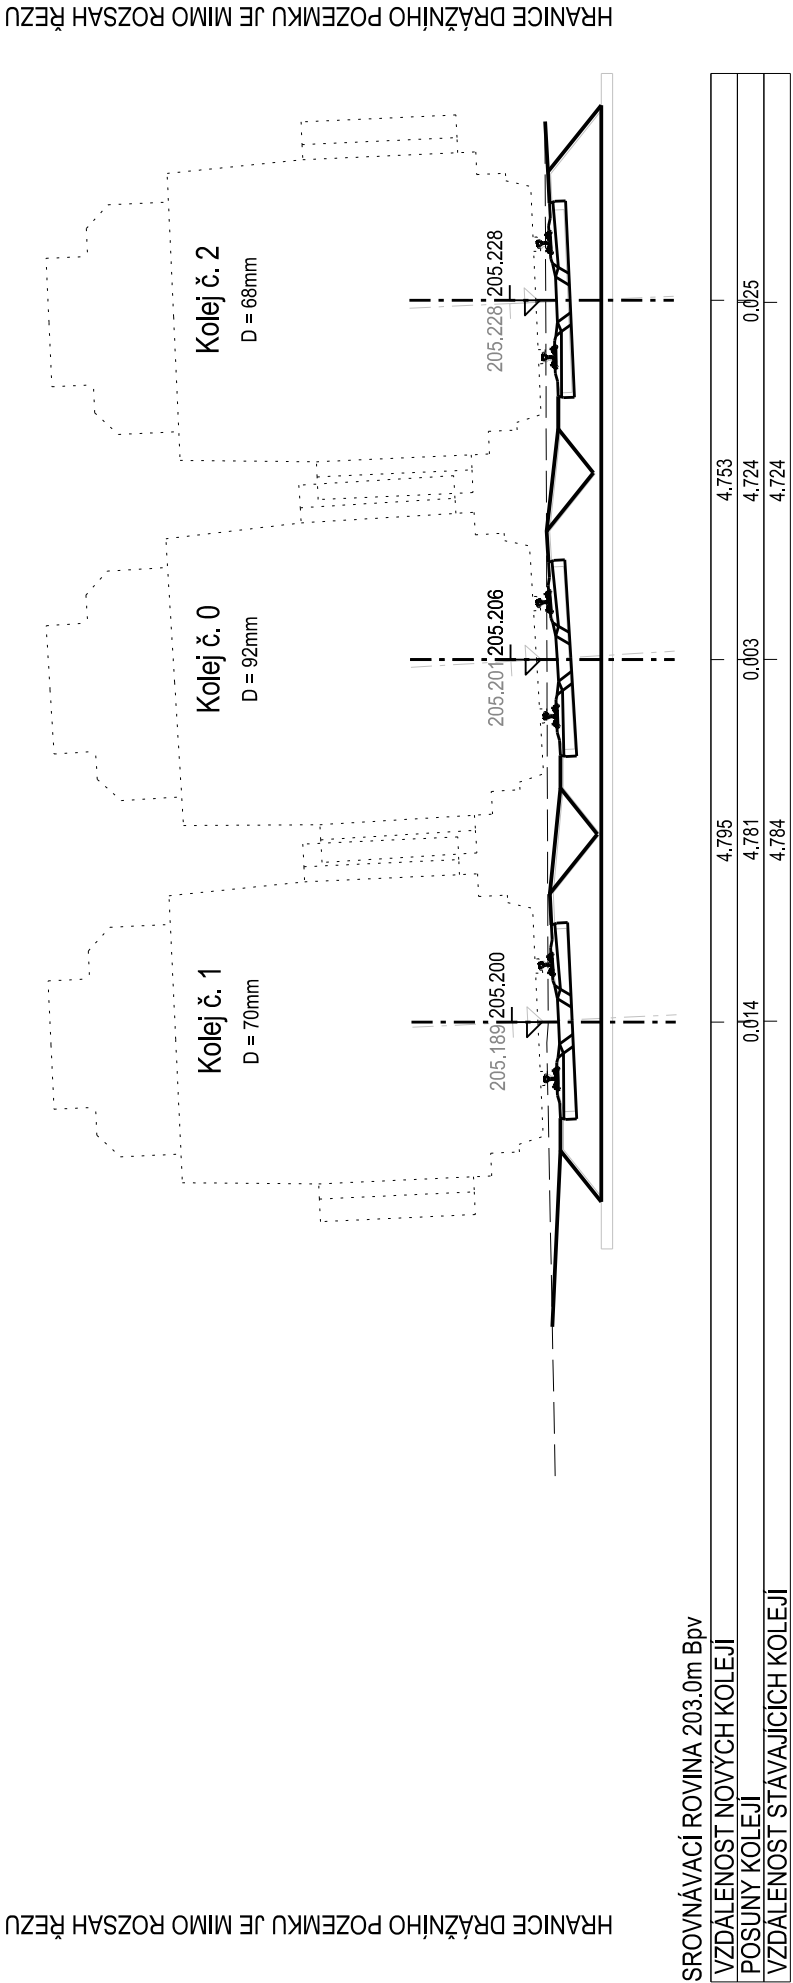

P6 km 370.625 000

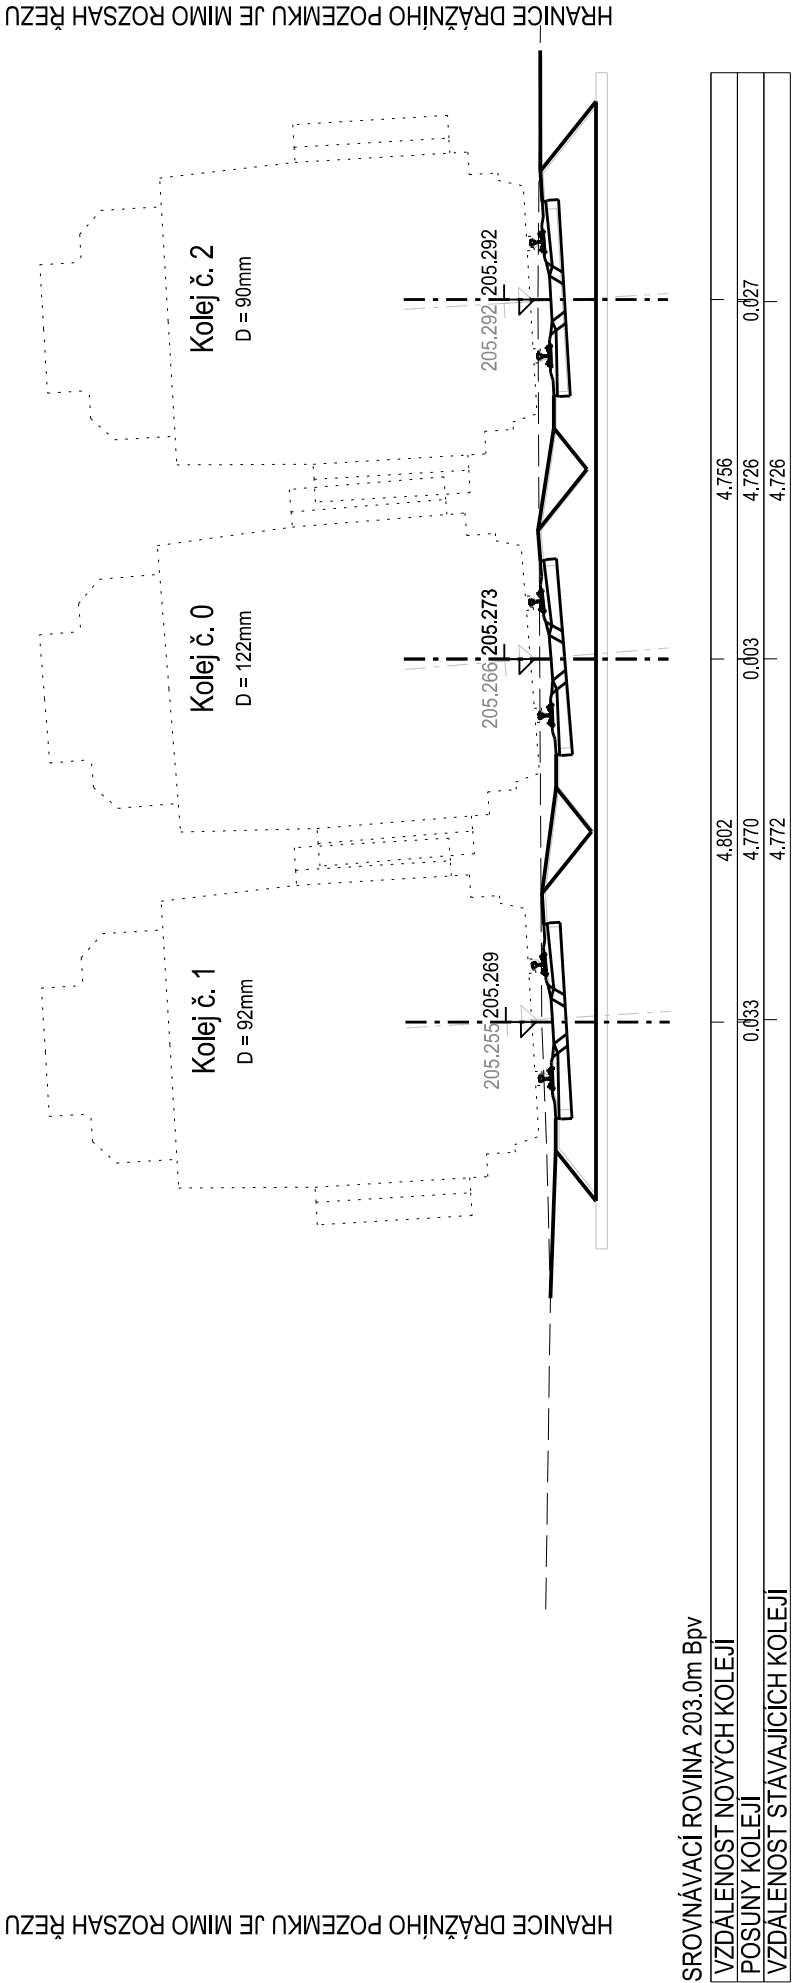


EVROPSKÁ UNIE  
Evropské strukturální a investiční fondy  
Operační program Doprava


Ministerstvo dopravy  
Státní fond dopravní infrastruktury

PO PŘIPOMÍNKÁCH 11/2016

VÝŠKOVÝ SYSTÉM Bpv      SOUŘADNICOVÝ SYSTÉM S-JTSK

Číslo změny:	Obsah změny:	Datum změny:
01	Směrová a výšková úprava polohy koleje č. 0	12/2016
02	-	-
03	-	-

Objednatel:	Správa železniční dopravní cesty, státní organizace Dlážděná 1003/7, 110 00 Praha 1
	Slavební správa západ Sokolovská 278/1955, 190 00 Praha 9

Generální projektant:	Hlavní inženýr projektu:
	JAROSLAV SOUMAR
	Olišanská 1a, 130 80 Praha 3 tel.: +420 267 094 111 e-mail: praha@sudop.cz
	Garant profese:
	-

Středisko: PROJEKTOVÉ STŘEDISKO PLZEŇ		
Vedoucí střediska:	Odpovědný projektant SO, JO, PS:	Vypracoval:
		
ING. OTA HELLER	ING. JAN VOŽECH	ING. LUKÁŠ PÁNEK

Název akce:	Číslo smlouvy:	16-155.230
REKONSTRUKCE NÁSTUPIŠŤ A ZŘÍZENÍ		
BEZBARIÉROVÝCH PŘÍSTUPŮ V ŽST. PORIČANY		
Část: ŽELEZNIČNÍ SVRŠEK A SPODEK SO 11-01 ŽELEZNIČNÍ SVRŠEK, SO 11-02 ŽELEZNIČNÍ SPODEK	Projektový stupeň:	PROJEKT
Datum:		
10/2016		
Číslo části:		
E.1.1.1		
Název přílohy:	Měřítko:	Počet formátů:
	1:100	3 x A4
Číslo přílohy:		
4.3		