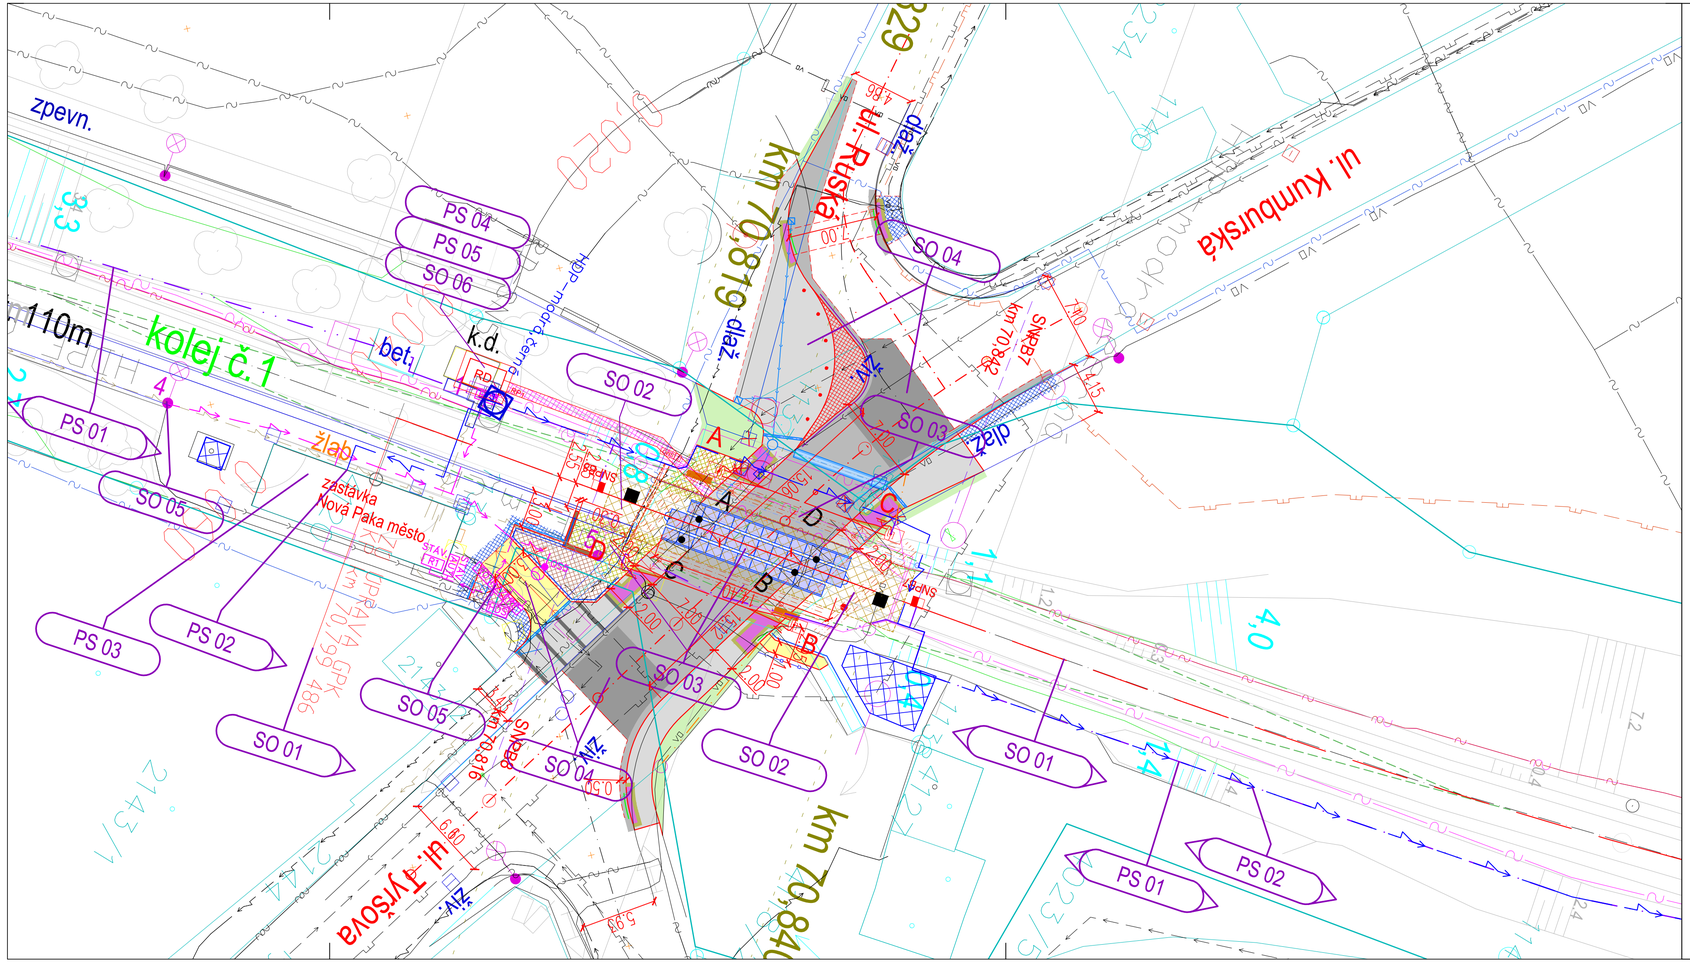

LEGENDA NOVÝCH INŽENÝRSKÝCH SÍTÍ:

- KABELIZACE – PS 01 PZS P4484 v km 70,829*
- KABELIZACE – SO 05 Napájení PZS P4484 v km 70,829 a zastávky Nová Paka
- KABELIZACE – PS 02 zast. Nová Paka – město, Úprava TK, přenosový systém

*POZNÁMKA: VE VÝKOPU PRO PZS (PS 01) JE ZÁMĚR ULOŽENÍ CHRÁNIČEK CIZÍHO SUBJEKTU JEDNÁ SE O SVAZEK TRUBIČEK DuroMulti 6x14/10mm, INVESTOR: David Ryba – HTN.cz, NENÍ ŘEŠENO V TÉTO PD, JDE O SAMOSTATNOU STAVEBNÍ AKCI SE SAMOSTATNOU PD, REALIZACI JE NUTNO KOORDINOVAT S TOUTO STAVBOU

- ODBOČKA PŘÍLOŽE CHRÁNIČEK Z TRASY KABELIZACE PZS

– PLOCHY NAVRŽENÉ PRO UMÍSTĚNÍ ZAŘÍZENÍ STAVENIŠTĚ

LEGENDA STÁVAJÍCÍCH INŽENÝRSKÝCH SÍTÍ:

- STÁVAJÍCÍ KABELOVÉ VEDENÍ, CETIN a.s., – PODZEMNÍ
- STÁVAJÍCÍ KABELOVÉ VEDENÍ, CETIN a.s., – NEPROVOZOVANÉ
- STÁVAJÍCÍ KABELOVÉ VEDENÍ, CETIN a.s., – NADZEMNÍ
- STÁVAJÍCÍ KABELOVÉ VEDENÍ, CETIN a.s., – SÍTĚ S NN ELEKTROPŘÍPOJKY
- STÁVAJÍCÍ KABELOVÉ VEDENÍ, ČEZ DISTRIBUCE A.S. – NN, PODZEMNÍ
- STÁVAJÍCÍ KABELOVÉ VEDENÍ, ČEZ DISTRIBUCE A.S. – NN, NADZEMNÍ
- STÁVAJÍCÍ KABELOVÉ VEDENÍ, ČEZ DISTRIBUCE A.S. – VN, PODZEMNÍ
- STÁVAJÍCÍ KANALIZACE, VODOHOSPODÁŘSKÁ A OBCHODNÍ SPOLEČNOST A.S.
- STÁVAJÍCÍ VODOVOD, VODOHOSPODÁŘSKÁ A OBCHODNÍ SPOLEČNOST A.S.
- STÁVAJÍCÍ PLYNOVOD, INNOGY – PODZEMNÍ NTL VEDENÍ
- STÁVAJÍCÍ PLYNOVOD, INNOGY – PODZEMNÍ STL VEDENÍ
- VO VO STÁVAJÍCÍ KABELOVÉ VEDENÍ VO, ELEKTROS SPOL S R.O. – PODZEMNÍ VEDENÍ
- KVO KVO STÁVAJÍCÍ KABELOVÉ VO, ELEKTROS SPOL S R.O. – NADZEMNÍ VEDENÍ
- STÁVAJÍCÍ PODZEMNÍ KABELOVÉ VEDENÍ ČD – TELEMATIKA A.S.
- STÁVAJÍCÍ PODZEMNÍ KABELOVÉ VEDENÍ SŽDC SEE
- STÁVAJÍCÍ PODZEMNÍ KABELOVÉ VEDENÍ SŽDC SSZT

LEGENDA MATERIÁLŮ:

- KOMUNIKACE – POVRCH ASFALTOVÝ BETON, SKLADBA "A"
- KOMUNIKACE – POVRCH ASFALTOVÝ BETON, SKLADBA "B"
- POJÍŽDĚNÝ SRPEK – KAMENNÁ DLAŽEBNÍ KOSTKA 15/17
- CHODNÍK – KAMENNÁ KOSTKA – VIZ LEGENDA MAT. CHODNÍKŮ
- CHODNÍK – BET. ZÁMKOVÁ DLAŽBA, ŠEDÁ TL.60mm
- SIGNÁLNÍ A VÁROVNÉ PÁSY
- ZATRAVNĚNÍ – ORNICE V TL.150mm + OSETÍ TRAVNÍM SEMENEM
- DK FR. 4/16 V TL. 150mm (DLE PŘEDPISU S3 – MATERIÁL SHODNÝ S MATERIÁLEM DRÁŽNÍ STEZKY)
- DK FR. 4/8 – MULČOVÁNÍ DROBNÝM KAMENIVEM V TL. 50mm
- PŘEDLAŽDĚNÍ STÁVAJÍCÍ ZÁMKOVÉ DLAŽBY

PS 01 PZS P4484 v km 70,829
PS 02 zast. Nová Paka – město, Úprava TK, přenosový systém
PS 03 zast. Nová Paka – město, informační zařízení
PS 04 zast. Nová Paka – město, EZS v RD
PS 05 zast. Nová Paka – město, DDTS ŽDC
SO 01 Železniční svršek
SO 02 Železniční spodek
SO 03 Železniční přejezd P4484
SO 04 Komunikace a chodníky
SO 05 Napájení PZS P4484 v km 70,829 a zastávky Nová Paka
SO 06 Základy k reléovému domku

Veškerá práva vyhrazena. Tento výkres a detail je majetkem projektanta a nesmí být použit celý ani z části bez písemného souhlasu.

ZODP. PROJEKTANT	VYPRACOVAL
ING. PAVEL BLÁHA	JAN JELÍNEK
KONTROLOVAL	HIP
RADEK KVEREK, DiS.	RADEK KVEREK, DiS.
OBEC: NOVÁ PAKA	KRAJ: KRÁLOVÉHRADECKÝ KRAJ

INVESTOR: Správa železniční dopravní cesty, státní organizace
DLÁŽDĚNÁ 1003/7, 110 00 PRAHA 1

ZADAVATEL: Správa železniční dopravní cesty, státní organizace
STAVEBNÍ SPRÁVA VÝCHOD
NERUDOVA 1, 772 58 OLOMOUC

GENERÁLNÍ PROJEKTANT
DMC
Havlíčkův Brod s.r.o.
Průmyslová 941
580 01 Havlíčkův Brod
PROJEKTOVÁNÍ INŽENÝRSKÝCH STAVEB
tel.: 724 155 348
e-mail: prijmeni@dmchb.cz

NÁZEV AKCE:
Rekonstrukce PZZ v km 70,829 (P4484) trati Trutnov hl.n. - Chlumec nad Cidlinou

KOORDINAČNÍ SITUACE PŘEJEZDU P4484, 1:250

DATUM	12/2019
STUPEŇ PD	DSP
Č. ZAKÁZKY	19009
MĚŘÍTKO	1:250
ČÁST. DOKUM.	Č. VÝKRESU
C.2	2