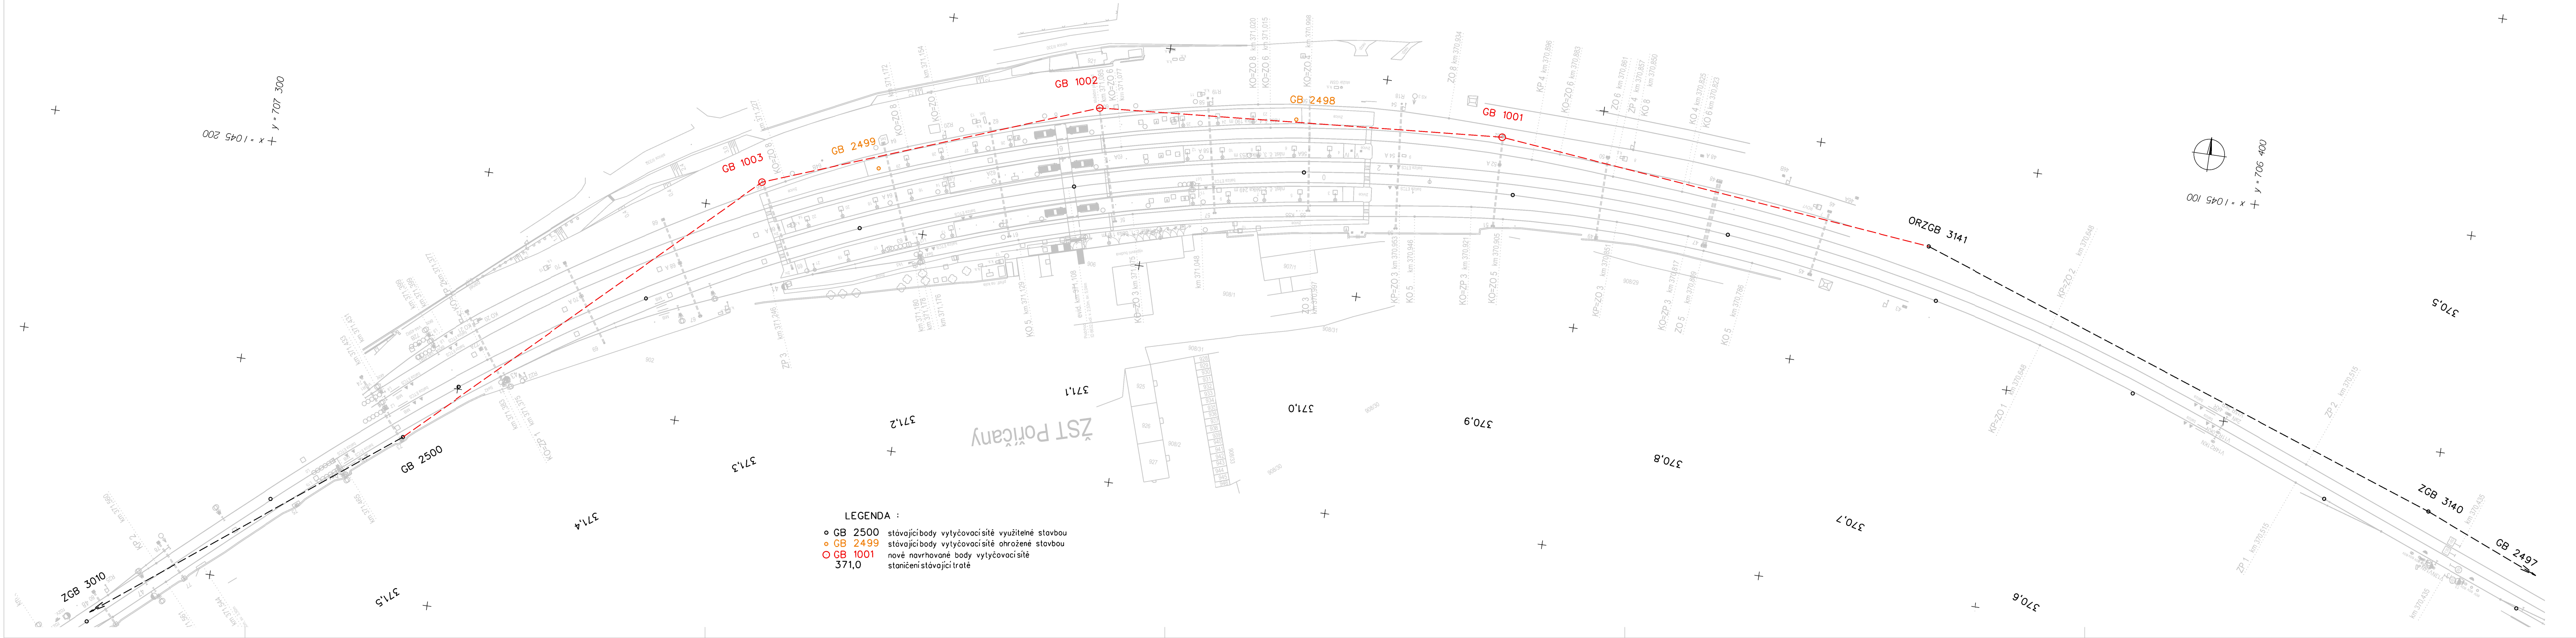
GB 1001
GB 1002
GB 1003
GB 2498
GB 2499
GB 2500
ORZGB 3141
ZGB 3140
GB 2497
ZGB 3010
žST Poříčany
370,5
370,6
370,7
370,8
370,9
371,0
371,1
371,2
371,3
371,4
371,5
x -1045 200
y -707 300
x -1045 100
y -706 400

LEGENDA :

○ GB 2500	stávající body vytyčovací sítě využitelné stavbou
○ GB 2499	stávající body vytyčovací sítě ohrožené stavbou
⊙ GB 1001	nově navrhované body vytyčovací sítě
371,0	staničení stávající tratě

EVROPSKÁ UNIE
Evropské strukturální a investiční fondy
Operační program Doprava

Ministerstvo dopravy
Státní fond dopravní infrastruktury

PO PŘIPOMÍNKÁCH 11/2016

Číslo změny:	Obsah změny:	Datum změny:
01	-	-
02	-	-
03	-	-

Objednatel:

Správa železniční dopravní cesty
Správa železniční dopravní cesty, státní organizace
Dlážděná 1003/7, 110 00 Praha 1

Stavební správa západ
Sokolovská 278/1955, 190 00 Praha 9

Generální projektant:

SUDOP PRAHA a.s.
Olšanská 1a, 130 80 Praha 3
tel.: +420 267 094 111
fax: +420 224 230 316
e-mail: praha@sudop.cz

Hlavní inženýr projektu: JAROSLAV SOUMAR

Garant profese: ING. ZBYNĚK SMÁHA

Středisko:
INŽENÝRINGU A GEODÉZIE

Vedoucí střediska:	Odpovědný projektant SO, IO, PS:	Vypracoval:	Kontroloval:
Ing Čítek ING. ROMAN ČÍTEK	ING. ZBYNĚK SMÁHA	ING. ZBYNĚK SMÁHA VOJTĚCH ROULE	ING. ZBYNĚK SMÁHA

Název akce:
Rekonstrukce nástupišť a zřízení bezbariérových přístupů v žst. Poříčany

Číslo smlouvy: 16-155.230

Projektový stupeň: PROJEKT

Část:
GEODETICKÁ DOKUMENTACE

NÁVRH VYTYČOVACÍ SÍTĚ

Datum: 10/2016

Číslo části: I.3

Název přílohy:
VÝKRES KM 370,5 - 371,5

Měřítko: 1 : 1 000

Počet formátů: 7xA4

Číslo přílohy: **3**

ZA TUTO PUBLIKACI ODPOVÍDÁ POUZE JEJÍ AUTOR. EVROPSKÁ UNIE NENESE ODPOVĚDNOST ZA JAKÉKOLI VYUŽITÍ INFORMACÍ V NÍ OBSAŽENÝCH.