ŽST. POŘÍČANY, KAMEROVÝ SYSTÉM

BLOKOVÉ SCHÉMA KAMEROVÉHO SYSTÉMU V ŽST. POŘÍČANY

VYSVĚTLIVKY:

Switch	Datový přepínač (switch)	IP K	Pevná IP kamera ve venkovním krytu (antivandal provedení, krytí min. IP66)
OK/ET	Převodník Optika/Ethernet		IP DOME kamera (antivandal provedení, krytí min. IP66)
OR	Optický rozvaděč	OT 230V 4kV	Oddělovací transformátor 230V/230V 300W 4kV
230VAC/ 48VDC	Napájecí zdroj 230V/48V s odolností 4kV		

ČERVENÉ - Zařízení vybudovaná nebo přemístovaná v rámci tahoto PS
MODŘE - Zařízení vybudovaná v rámci jiných PS této stavby
ZELENÉ - Zařízení demontována/přemístována v rámci jiných PS této stavby
ČERNÉ - Zařízení stávající nebo budovaná v rámci jiných staveb

TYPY ZAŘÍZENÍ PRO KS:

- (A) IP kamera - Hikvision DS-2CD4212FWD-IZS (na nástupiště, objekty...)
- (B) IP kamera - Hikvision DS-2CD4035FWD-A (na osvětlovací věži)
- (C) Switch - Metel 2G-2S.1.4.F-BOX-PoE
- (D) Switch - Metel 2G-2.7.1.0.F-BOX
- (E) Videorekordér - Hikvision DS-7716NI-I4
- (F) IP kamera - Hikvision DS-2DF5276-AEL (venkovní otočná)
- (G) IP kamera - Hikvision DS-2CD4312FWD-IZS_2.8-12 mm (do podchodu)
- (H) Media konvertor Metel 2G-15.1.0-BOX-PoE

TYPY KABELŮ:

- (1) 1x Metalický patchcord (patchkabel)
- (2) 1x PatchCord Patchcord E2000/APC-SC

DETAIL A - ZAPOJENÍ IP KAMERY

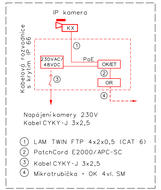

CDP PRAHA

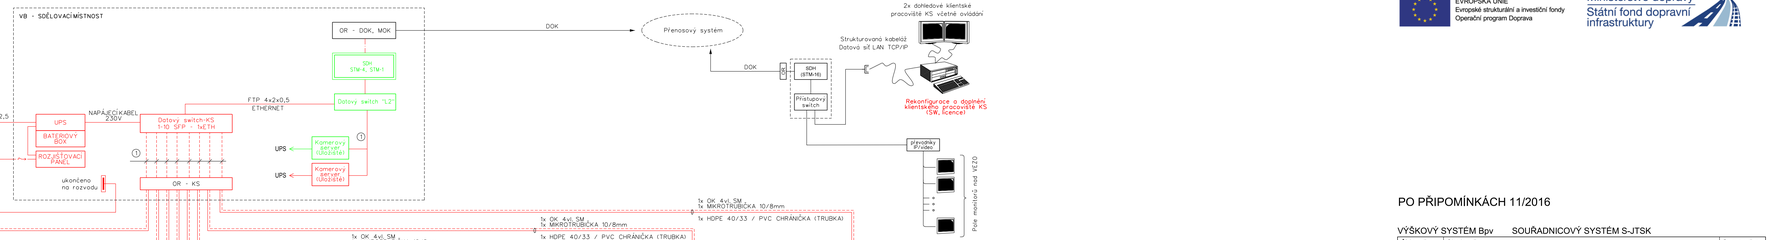

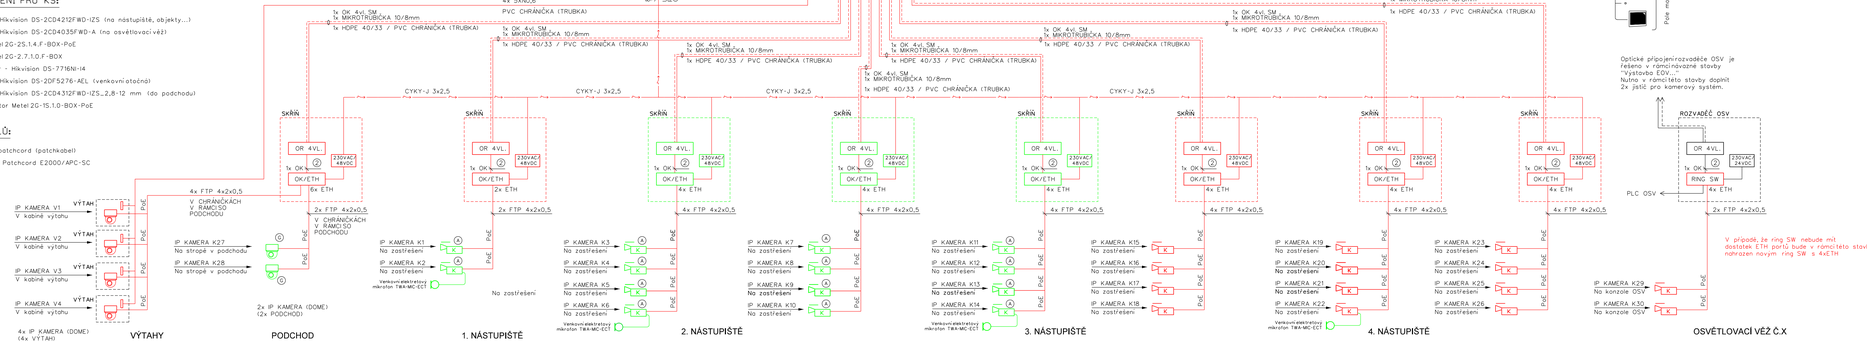

Optické připojení rozvaděče OSV je řešeno v rámci/navazuje stavby "Výstavba EOV...". Nutno v rámci této stavby doplnit 2x jádíc pro kamerový systém.

V případě, že ring SW nebude mít dostatek ETH portů bude v rámci/této stavby nahrazen novým ring SW s 4xETH

EVROPSKÁ UNIE
Evropské strukturální a investiční fondy
Operační program Doprava

Ministerstvo dopravy
Státní fond dopravní infrastruktury

PO PŘIPOMÍNKÁCH 11/2016

VÝŠKOVÝ SYSTÉM Bpv SOUŘADNICOVÝ SYSTÉM S-JTSK

Číslo změny:	Obsah změny:	Datum změny:
01	-	-
02	-	-
03	-	-

Objednatel: Správa železniční dopravní cesty, státní organizace, Dlážděná 1003/7, 110 00 Praha 1
Stavební správa západ, Sokolovská 1955/278, 190 00 Praha 9

Generální inženýr projektant: SUDOP PRAHA a.s., Olšanská 1a, 130 80 Praha 3, tel.:+420 267 094 111, e-mail: praha@sudop.cz
Hlavní inženýr projektu: JAROSLAV SOUMAR
Garant profese: ING. MARTIN ŠTROF

Středisko: ELEKTROTECHNIKY, TRAKCE, SDĚLOVACÍ A ZABEZPEČOVACÍ TECHNIKY

Vedoucí střediska:	Odpovědný projektant SO, ID, PS	Vypracoval:	Kontroloval:
ING. MARTIN RABÍK	ING. MARTIN ŠTROF	ING. MARTIN ŠTROF	

Název akce: **REKONSTRUKCE NÁSTUPIŠŤ A ZŘÍZENÍ BEZBARIÉROVÝCH PŘÍSTUPŮ V ŽST. POŘÍČANY**
Číslo smlouvy: 16-155.230
Projektový stupeň: PSŘ

Část: ELEKTRICKÁ POŽÁRNÍ A ZABEZPEČOVACÍ SIGNALIZACE PS 02-33 KAMEROVÝ SYSTÉM
Datum: 10/2016
Číslo části: D.2.4.1

Název přílohy: **SCHÉMA KAMEROVÉHO SYSTÉMU**
Měřítko: -
Počet formátů: 6xA4
Číslo přílohy: 4

DOKUMENT LZE UŽÍVAT POUZE VE SMYSLU PŘÍSLUŠNÉ SMLOUVY O DÍLO, ŽÁDNÁ JEHO ČÁST NEMŮŽE BÝT DÁLE ZNOVUPOUŽITA BEZ PÍSEMNÉHO SOUHLASU SUDOP PRAHA a.s.