


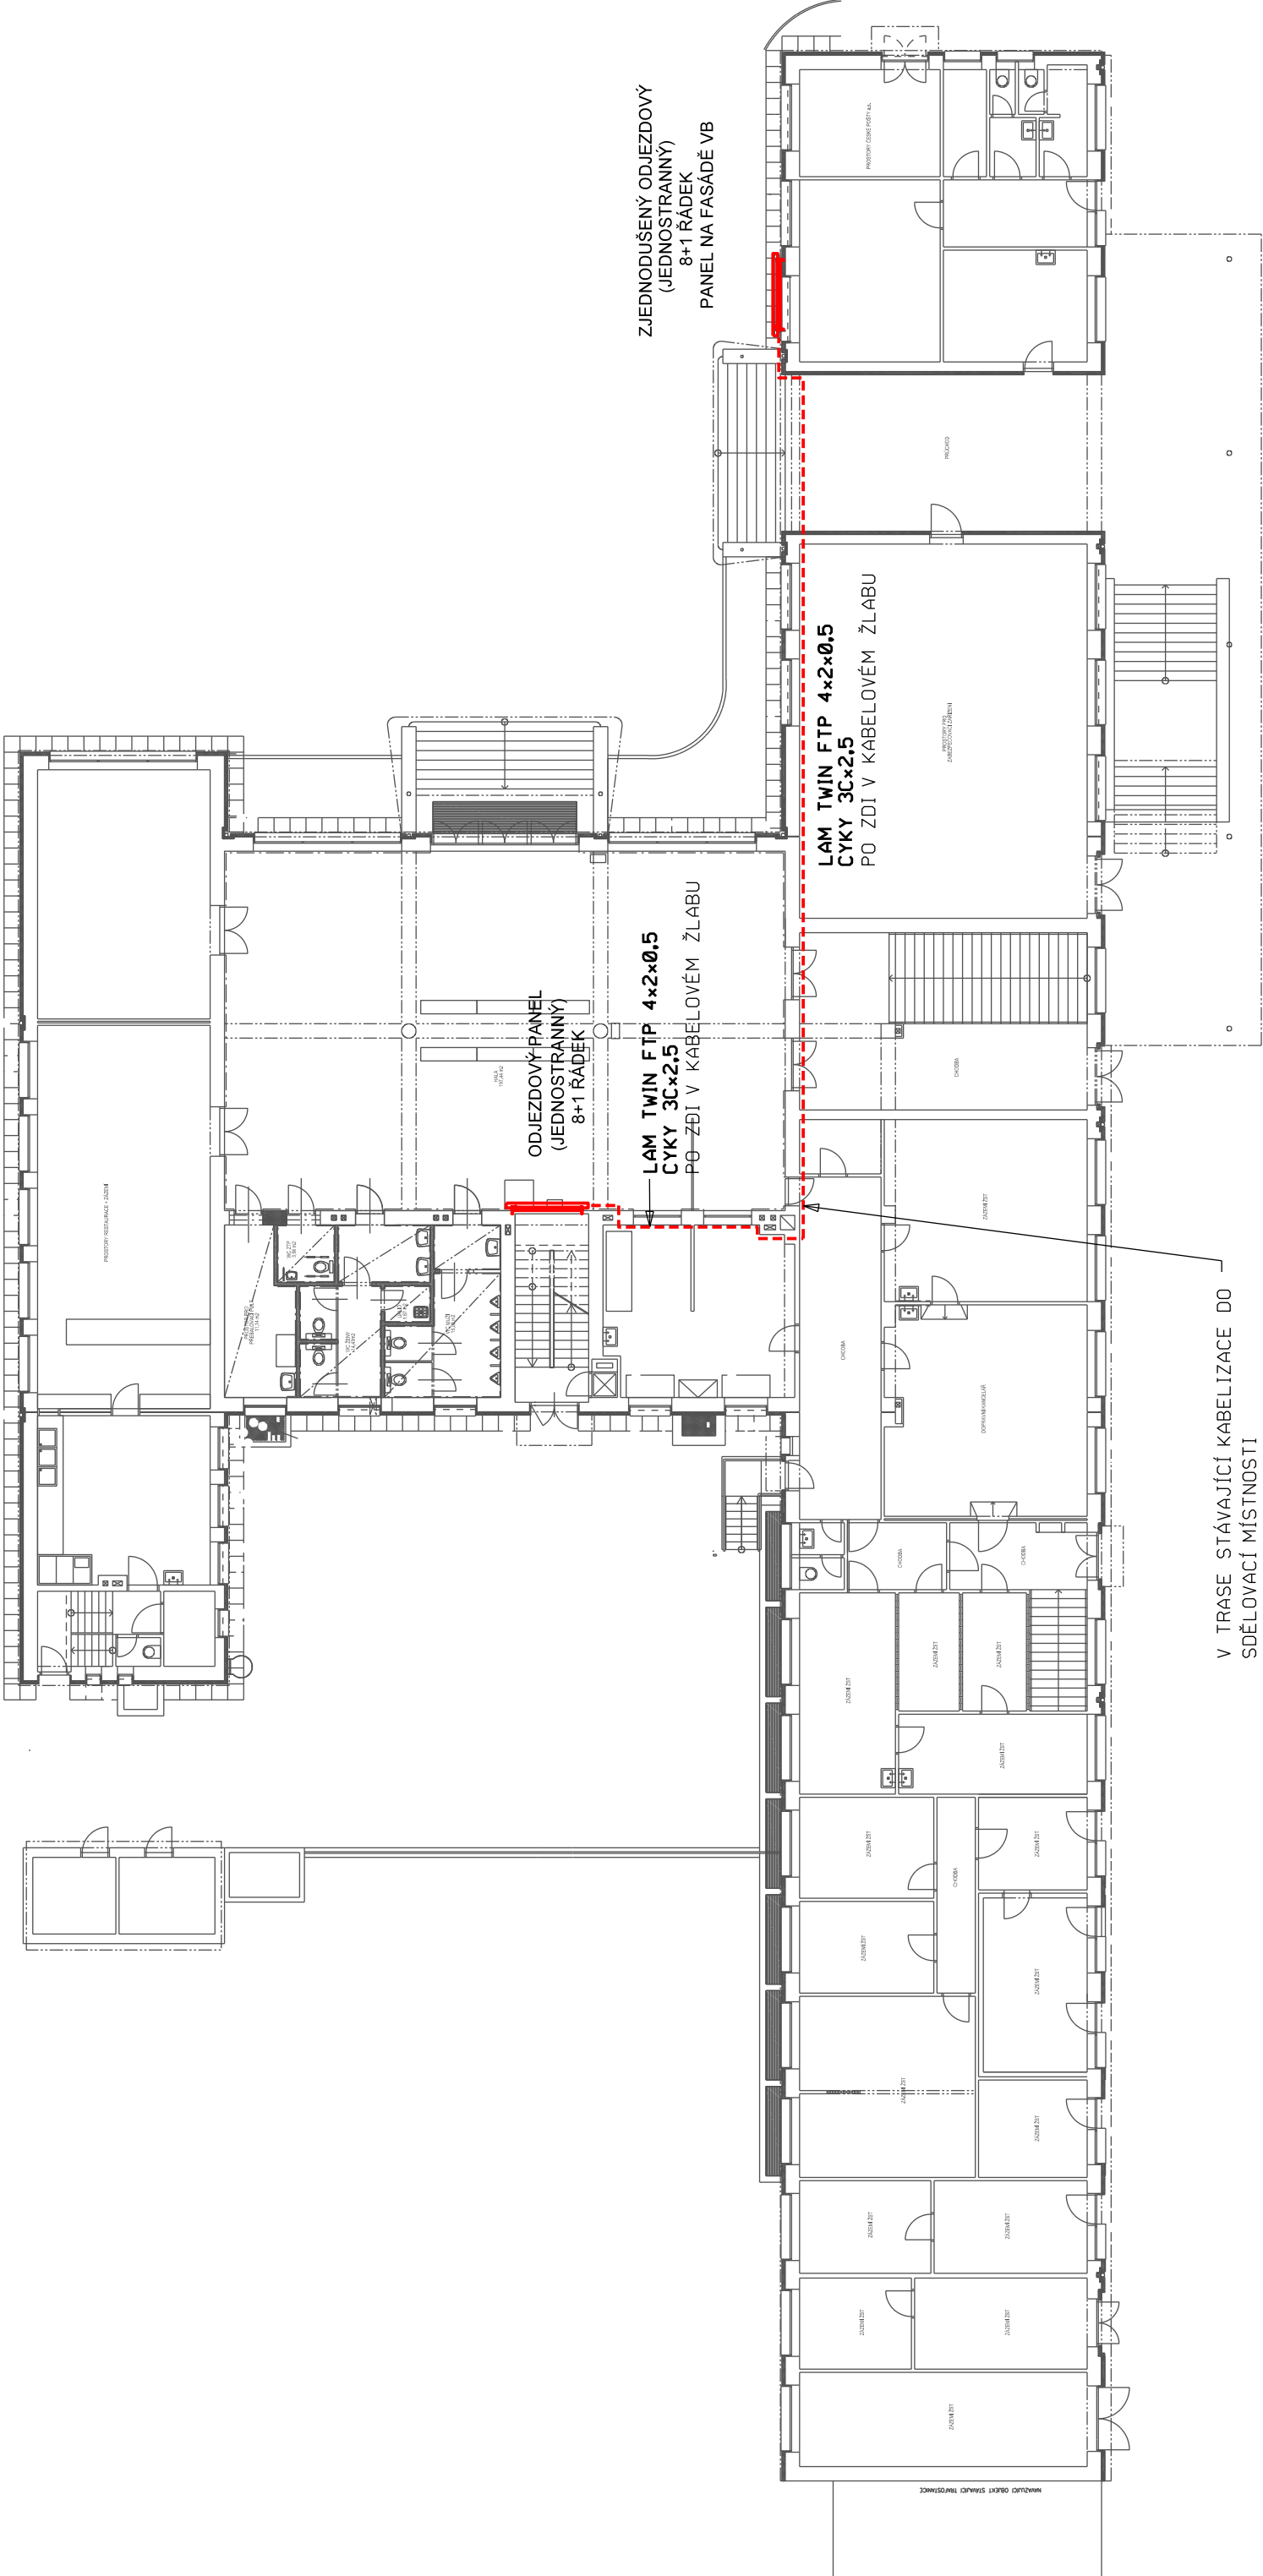

VÝSVĚTLIVKY:

ČERVENĚ - ZAŘÍZENÍ VYBUDOVANÁ NEBO PŘEMISŤOVANÁ V RÁMCI TOHOTO PS  
MODŘE - ZAŘÍZENÍ VYBUDOVANÁ V RÁMCI JINÝCH PS NEBO SO



↔ ŽST. NYMBURK ————— KOLEJISŤE ————— ŽST. Č. BROD ↔



EVROPSKÁ UNIE  
Evropské strukturální a investiční fondy  
Operační program Doprava



PO PŘIPOMÍNKÁCH 11/2016

VÝŠKOVÝ SYSTÉM Bpv      SOUŘADNICOVÝ SYSTÉM S-JTSK

| Číslo změny: | Obsah změny: | Datum změny: |
|--------------|--------------|--------------|
| 01           | -            | -            |
| 02           | -            | -            |
| 03           | -            | -            |

|             |   |
|-------------|---|
| Objednatel: | Správa železniční dopravní cesty, státní organizace<br>Dlážděná 1003/7, 110 00 Praha 1<br><br>Slavební správa západ<br>Sokolovská 1955/278, 190 00 Praha 9 |
|-------------|---|

|                       |   |                                                                                         |
|-----------------------|---|-----------------------------------------------------------------------------------------|
| Generální projektant: | SUDOP PRAHA a.s.<br>Olšanská 1a, 130 80 Praha 3<br>tel.: +420 267 094 111<br>e-mail: praha@sudop.cz | Hlavní inženýr projektu:<br>JAROSLAV SOUMAR<br><br>Garant profese:<br>ING. MARTIN ŠTROF |
|-----------------------|---|-----------------------------------------------------------------------------------------|

|                                                                              |                                                       |                                   |
|------------------------------------------------------------------------------|-------------------------------------------------------|-----------------------------------|
| Sředitelisko:<br>ELEKTROTECHNIKY, TRAKCE, SDĚLOVACÍ A ZABEZPEČOVACÍ TECHNIKY |                                                       |                                   |
| Vedoucí sřediteliska:<br>ING. MARTIN RAIBR                                   | Odpovědný projektant SO, IO, PS:<br>ING. MARTIN ŠTROF | Kontroloval:<br>ING. MARTIN ŠTROF |

|                                                                             |                |                                             |
|-----------------------------------------------------------------------------|----------------|---------------------------------------------|
| Název akce:                                                                 | Číslo smlouvy: | 16-155.230                                  |
| REKONSTRUKCE NÁSTUPÍŠŤ A ZŘÍZENÍ<br>BEZBARIÉROVÝCH PŘÍSTUPŮ V ŽST. POŘÍČANY |                | Projektový stupeň:<br>PSŘ                   |
| Část:                                                                       |                | Datum:<br>10/2016                           |
| INFORMAČNÍ SYSTÉM PRO CESTUJÍCÍ<br>PS 02-03 INFORMAČNÍ SYSTÉM               |                | Číslo části:<br>D.2.7.1                     |
| Název přílohy:                                                              |                | Měřítko:<br>1:200<br>Počet formátů:<br>4 A4 |
| VÝPRAVNÍ BUDOVA, ČÁST PRO ODBAVENÍ<br>CESTUJÍCÍCH - UMÍSTĚNÍ ZAŘÍZENÍ       |                | Číslo přílohy:<br>6                         |