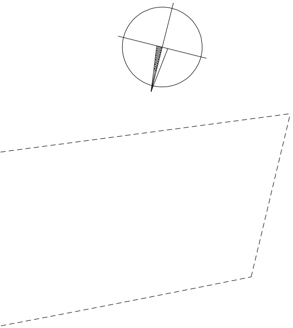

EVROPSKÁ UNIE
Evropské strukturální a investiční fondy
Operační program Doprava

Ministerstvo dopravy
Státní fond dopravní infrastruktury

PO PŘIPOMÍNKÁCH 11/2016

VÝŠKOVÝ SYSTÉM Bpv   SOUŘADNICOVÝ SYSTÉM S-JTSK

Číslo změny:	*Obsah změny:*	*Datum změny:*
01	-	-
02	-	-
03	-	-

Objednatel:

SŽDC
Správa železniční dopravní cesty

Správa železniční dopravní cesty, státní organizace
Dlážděná 1003/7, 110 00 Praha 1

Stavební správa západ
Sokolovská 278/1955, 190 00 Praha 9

Generální projektant:

SUDOP PRAHA ®

SUDOP PRAHA a.s.
Olšanská 1a, 130 80 Praha 3
tel.: +420 267 094 111
e-mail: praha@sudop.cz

Hlavní inženýr projektu:
JAROSLAV SOUMAR

Garant profese:
-

Středisko:
PROJEKTOVÉ STŘEDISKO PLZEŇ

Vedoucí střediska:	*Odpovědný projektant SO, IO, PS:*	*Vypracoval:*	*Kontroloval:*
ING. OTA HELLER	ING. JAN VOŽECH	ING. JAN VOŽECH	ING. LUKÁŠ PÁNÍK

Název akce:

REKONSTRUKCE NÁSTUPIŠŤ A ZŘÍZENÍ BEZBARIÉROVÝCH PŘÍSTUPŮ V ŽST. POŘÍČANY

Číslo smlouvy: 16-155.230

Projektový stupeň: PROJEKT

Část:
NÁSTUPIŠTĚ

SO 12-01 NÁSTUPIŠTĚ

Datum: 10/2016

Číslo části: E.1.2.1

Název přílohy:

KLAD PREFABRIKÁTŮ - NÁSTUPIŠTĚ 2

Měřítko: 1:100

Počet formátů: 15 x A4

Číslo přílohy: **12.1**

DOKUMENT LZE UŽÍVAT POUZE VE SMYSLU PŘÍSLUŠNÉ SMLOUVY O DÍLO. ŽÁDNÁ JEHO ČÁST NEMŮŽE BÝT DLE ZÁKONA č.121/2000 Sb. KOPÍROVÁNA NEBO JINÝM ZPŮSOBEM ROZŠIŘOVÁNA BEZ SOUHLASU SUDOP PRAHA a.s.

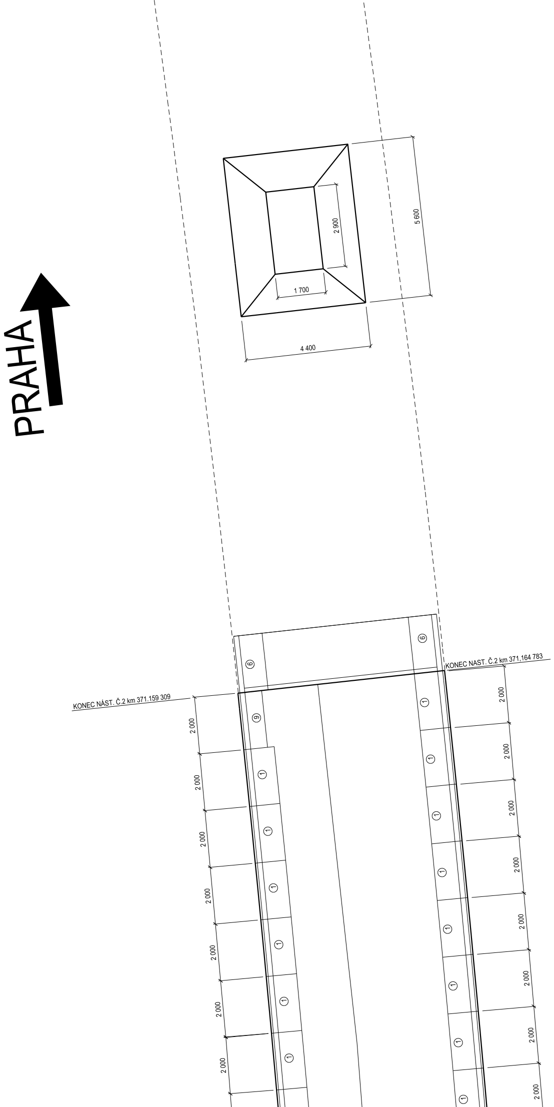
5 600
2 900
1 700
4 400
PRAHA
⑥
⑥
KONEC NÁST. Č.2 km 371,164 783
KONEC NÁST. Č.2 km 371.159 309
⑨
①
①
①
①
①
①
①
①
①
①
①
①
①
①
2 000
2 000
2 000
2 000
2 000
2 000
2 000
2 000
2 000
2 000
2 000
2 000
2 000
2 000
2 000

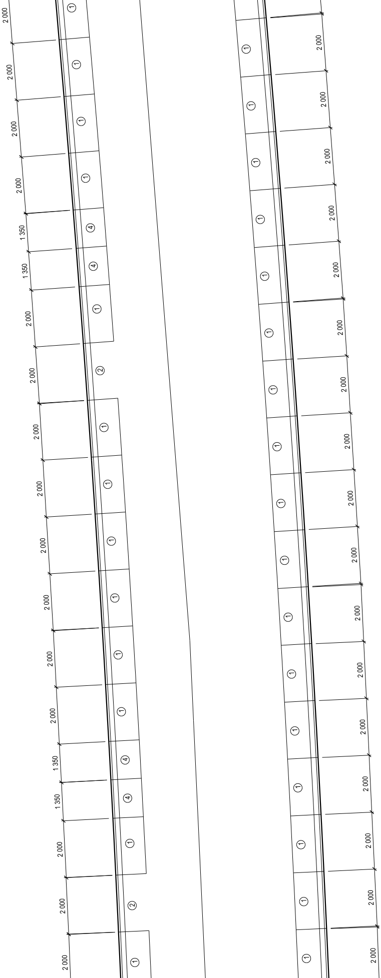
2 000
2 000
2 000
2 000
1 350
1 350
2 000
2 000
2 000
2 000
2 000
2 000
2 000
2 000
1 350
1 350
2 000
2 000
2 000
①
①
①
①
④
④
①
②
①
①
①
①
①
①
④
④
①
②
①
①
①
①
①
①
①
①
①
①
①
①
①
①
①
①
①
①
2 000
2 000
2 000
2 000
2 000
2 000
2 000
2 000
2 000
2 000
2 000
2 000
2 000
2 000
2 000
2 000
2 000

RIKÁTŮ

2	3	4	5	6	7	8	9
7	1	7	4	3	2	1	0

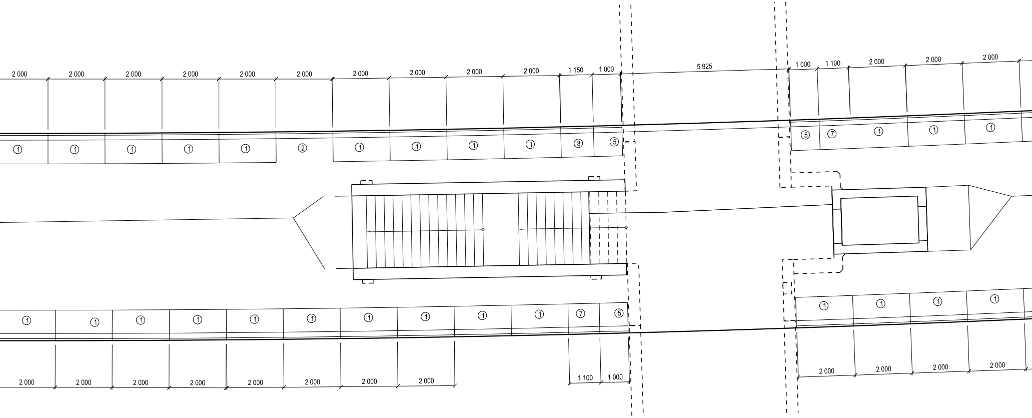
2 000
2 000
2 000
2 000
2 000
2 000
2 000
2 000
2 000
2 000
1 150
1 000
5 925
1 000
1 100
2 000
2 000
2 000
①
①
①
①
①
②
①
①
①
①
⑧
⑤
⑤
⑦
①
①
①
①
①
①
①
①
①
①
①
①
①
①
⑦
⑤
①
①
①
①
2 000
2 000
2 000
2 000
2 000
2 000
2 000
2 000
1 100
1 000
2 000
2 000
2 000
2 000

POČTY PREFAB

Typ prefabrikátu	1
Počet kusů	189

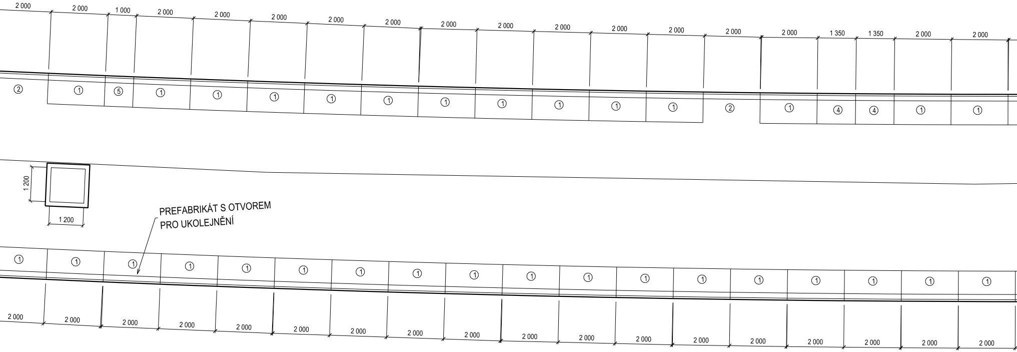
2 000 2 000 1 000 2 000 2 000 2 000 2 000 2 000 2 000 2 000 2 000 2 000 2 000 2 000 2 000 1 350 1 350 2 000 2 000
② ① ⑤ ① ① ① ① ① ① ① ① ① ① ② ① ④ ④ ① ①
1 200
1 200
PREFABRIKÁT S OTVOREM
PRO UKOLEJNĚNÍ
① ① ① ① ① ① ① ① ① ① ① ① ① ① ① ① ① ①
2 000 2 000 2 000 2 000 2 000 2 000 2 000 2 000 2 000 2 000 2 000 2 000 2 000 2 000 2 000 2 000 2 000 2 000

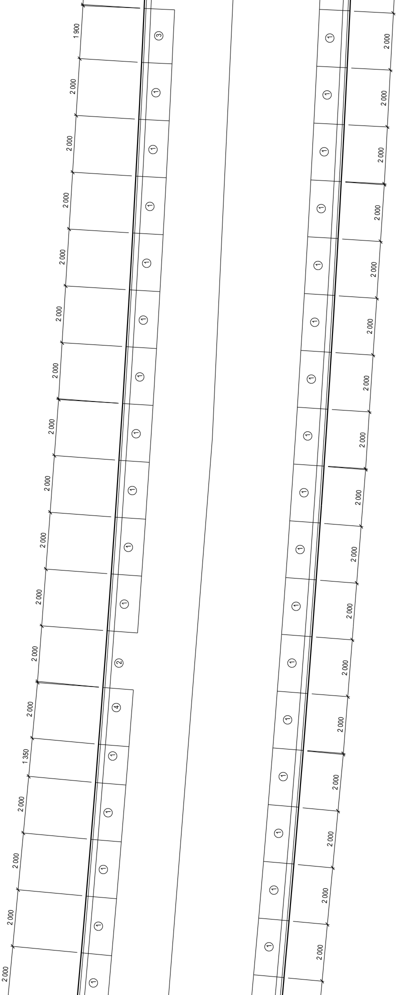
1 900
③
2 000
①
2 000
①
2 000
①
2 000
①
2 000
①
2 000
①
2 000
①
2 000
①
2 000
①
2 000
①
2 000
②
2 000
④
1 350
①
2 000
①
2 000
①
2 000
①
2 000
①
2 000
2 000
2 000
2 000
2 000
2 000
2 000
2 000
2 000
2 000
2 000
2 000
2 000
2 000
2 000
2 000
2 000
2 000

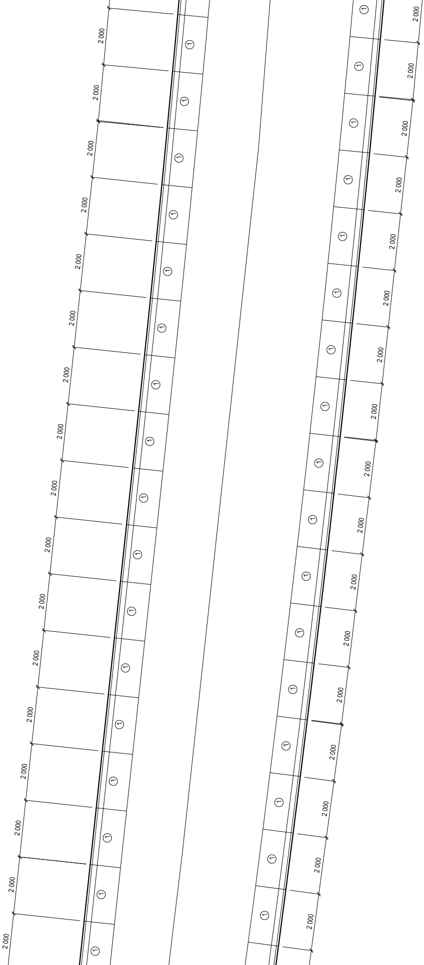
2 000
①
2 000
①
2 000
①
2 000
①
2 000
①
2 000
①
2 000
①
2 000
①
2 000
①
2 000
①
2 000
①
2 000
①
2 000
①
2 000
①
2 000
①
2 000
①
2 000
①
2 000
①
2 000
①
2 000
①
2 000
①
2 000
①
2 000
①
2 000
①
2 000
①
2 000
①
2 000
①
2 000
①
2 000
①
2 000
①
2 000
①
2 000
①
2 000
①
2 000
①

REKONSTRUKCE NÁSTUPIŠŤ A ZŘÍZENÍ BEZBARIÉROVÝCH PŘÍSTUPŮ V ŽST. POŘÍČANY

SO 12-01 NÁSTUPIŠTĚ

KLAD PREFABRIKÁTŮ - NÁSTUPIŠTĚ 2, 1:100

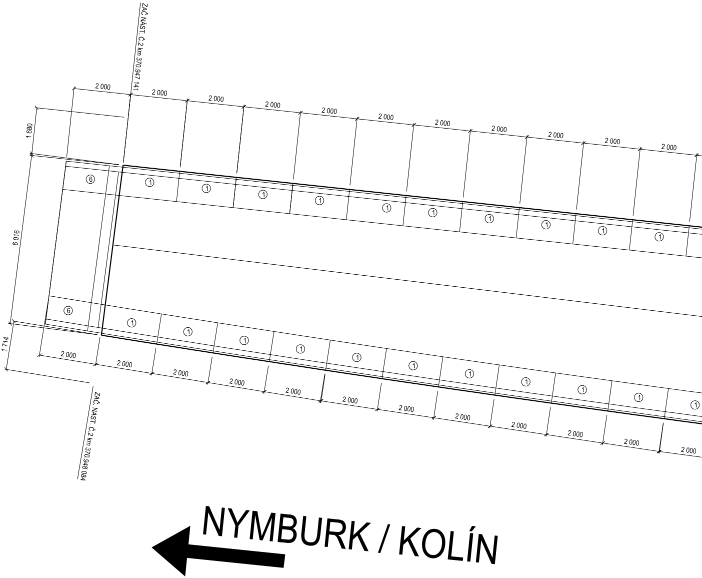
ZAČ NÁST. Č.2 km 370.947 141
2 000
1 680
6 016
1 714
⑥
①
ZAČ. NAST. Č.2 km 370.948 084
NYMBURK / KOLÍN