VÝKRES VÝZTUŽE

PŮDORYS

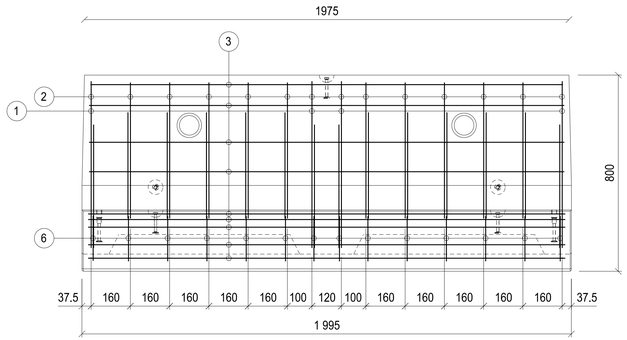

NÁRYS

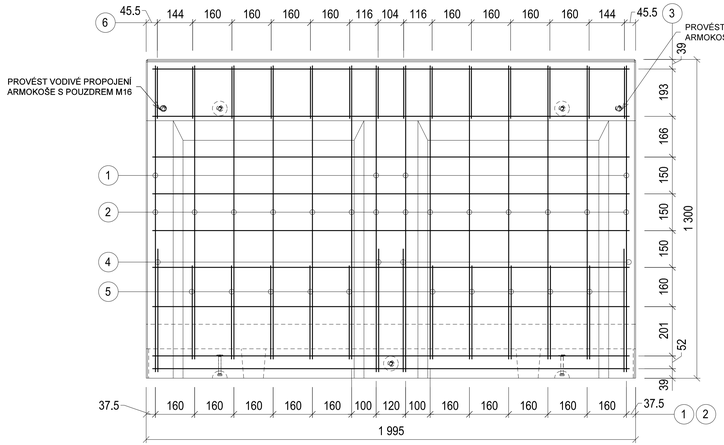

BOKORYS

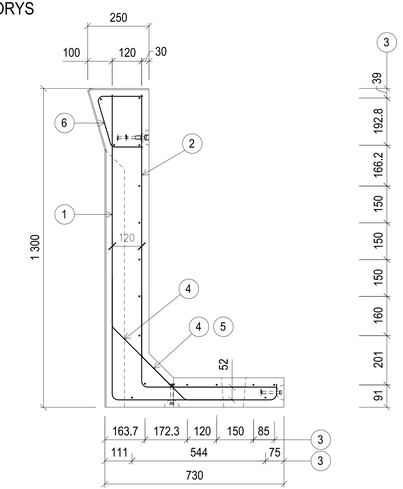

EVROPSKÁ UNIE
Evropské strukturální a investiční fondy
Operační program Doprava

Ministerstvo dopravy
Státní fond dopravní infrastruktury

TVARY VÝZTUŽE

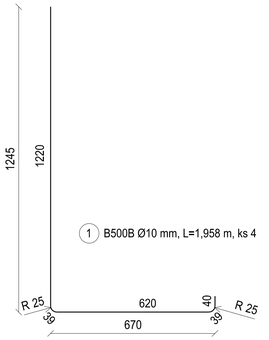

1 B500B Ø10 mm, L=1,958 m, ks 4

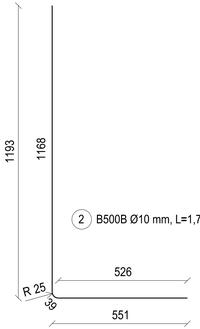

2 B500B Ø10 mm, L=1,733 m, ks 14

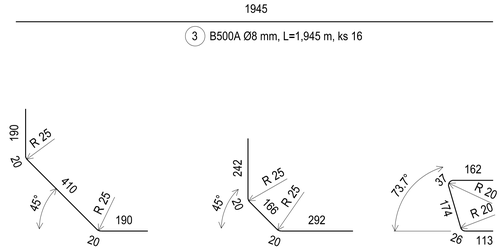

3 B500A Ø8 mm, L=1,945 m, ks 16

4 B500B Ø10 mm, L=0,830 m, ks 4

5 B500B Ø10 mm, L=0,740 m, ks 10

6 B500A Ø6 mm, L=0,512 m, ks 14

POZNÁMKY:

1) VLOŽKY 3 SVAŘIT S VLOŽKAMI 1, 2 KOUTOVÝM SVAREM a3
NNS/KŘÍŽOVÝ SPOJ, JEDNOSTRANNÝ
2) VLOŽKY 6 SVAŘIT S VLOŽKAMI 2 KOUTOVÝM SVAREM a3
NNS/KŘÍŽOVÝ SPOJ, JEDNOSTRANNÝ
3) VLOŽKY 4, 5 SVAŘIT S VLOŽKAMI 1, 2 KOUTOVÝM SVAREM a4
NNS/PŘEPLÁTOVANÝ SPOJ PŘESAHEM, JEDNOSTRANNÝ l=10mm
4) NOMINÁLNÍ KRYTÍ VÝZTUŽE BETONEM 25 mm
5) MEZE VLOŽEK 1, 2, 5, 6 JE NUTNÉ DODRŽET!
6) POLOMĚRY OHYBŮ VLOŽEK A JEJICH DÉLKY KÓTOVÁNY NA OSU
7) KRAJNÍ VLOŽKY 1 VYTOČIT ROVNOBĚŽNĚ S BOČNICÍ FORMY
8) VLOŽKY 3 V MÍSTĚ VYTOČENÝCH VLOŽEK 1 ZKRÁTIT O 10-20 mm TAK, ABY BYLO DODRŽENO NOMINÁLNÍ KRYTÍ 25mm

MATERIÁL:

OCEL:
VÝZTUŽ B500 A, B500 B

BETON:
ÚHLOVÁ ZEĎ C30/37-XF4 0,51 m^3

TABULKA VÝZTUŽE

POL. Č.	ϕ	POČET	DÉLKA	DÉLKA CELKEM		
				B500A	B500A	B500B
	[mm]	[ks]	[m]	6	8	10
1	10	4	1,958			7,832
2	10	14	1,733			24,262
3	8	16	1,945		31,120	
4	10	4	0,830			3,320
5	10	10	0,740			7,400
6	6	14	0,512	7,168		
CELKEM				7,168	31,120	42,814
HMOTNOST [kg/bm]				0,222	0,395	0,617
HMOTNOST [kg]				1,591	12,279	26,396
HMOTNOST CELKEM [kg]					40,267	

PO PŘIPOMÍNKÁCH 11/2016

VÝŠKOVÝ SYSTÉM Bpv SOUŘADNICOVÝ SYSTÉM S-JTSK

Číslo změny:	Obsah změny:	Datum změny:
01	-	-
02	-	-
03	-	-

Objednatel:
Správa železniční dopravní cesty, státní organizace
Dlážděná 1003/7, 110 00 Praha 1
Stavební správa západ
Sokolovská 278/1955, 190 00 Praha 9

Generální projektant:
SUDOP PRAHA a.s.
Olšanská 1a, 130 80 Praha 3
tel.: +420 267 094 111
e-mail: praha@sudop.cz

Hlavní inženýr projektu: JAROSLAV SOUMAR
Garant profese: -

Středisko: PROJEKTOVÉ STŘEDISKO PLZEŇ

Vedoucí střediska:	Odpovědný projektant SO, IO, PS:	Vypracoval:	Kontroloval:
ING. OTA HELLER	ING. EVA POHLÍDALOVÁ	ING. EVA POHLÍDALOVÁ	ING. ONDŘEJ O´NEILL

Název akce:
REKONSTRUKCE NÁSTUPIŠŤ A ZŘÍZENÍ BEZBARIÉROVÝCH PŘÍSTUPŮ V ŽST. POŘÍČANY

Číslo smlouvy: 16-155.230
Projektový stupeň: PROJEKT
Část: NÁSTUPIŠTĚ
Datum: 10/2016
SO 12-01 NÁSTUPIŠTĚ
Číslo části: E.1.2.1

Název přílohy:
VÝKRES TVARU A VÝZTUŽE PREFABRIKÁTŮ PREFABRIKÁT Č.9

Měřítko: 1:10
Počet formátů: 8 x A4
Číslo přílohy: **13.9.2**

DOKUMENT LZE UŽÍVAT POUZE VE SMYSLU PŘÍSLUŠNÉ SMLOUVY O DÍLO, ŽÁDNÁ JEHO ČÁST NEMŮŽE BÝT DLE ZÁKONA A.1/121/2000 Sb. KOPÍROVÁNA NEBO JINÝM ZPŮSOBEM REPRODUKOVÁNA, BEZ SOUHLASU SUDOP PRAHA a.s.