REKONSTRUKCE NÁSTUPIŠŤ A ZŘÍZENÍ BEZBARIÉROVÝCH PŘÍSTUPŮ V ŽST. POŘÍČANY
SO 11-01 ŽELEZNIČNÍ SVRŠEK
SO 11-02 ŽELEZNIČNÍ SPODEK
PODÉLNÝ PROFIL KOLEJ Č. 4 - 1:1000/100

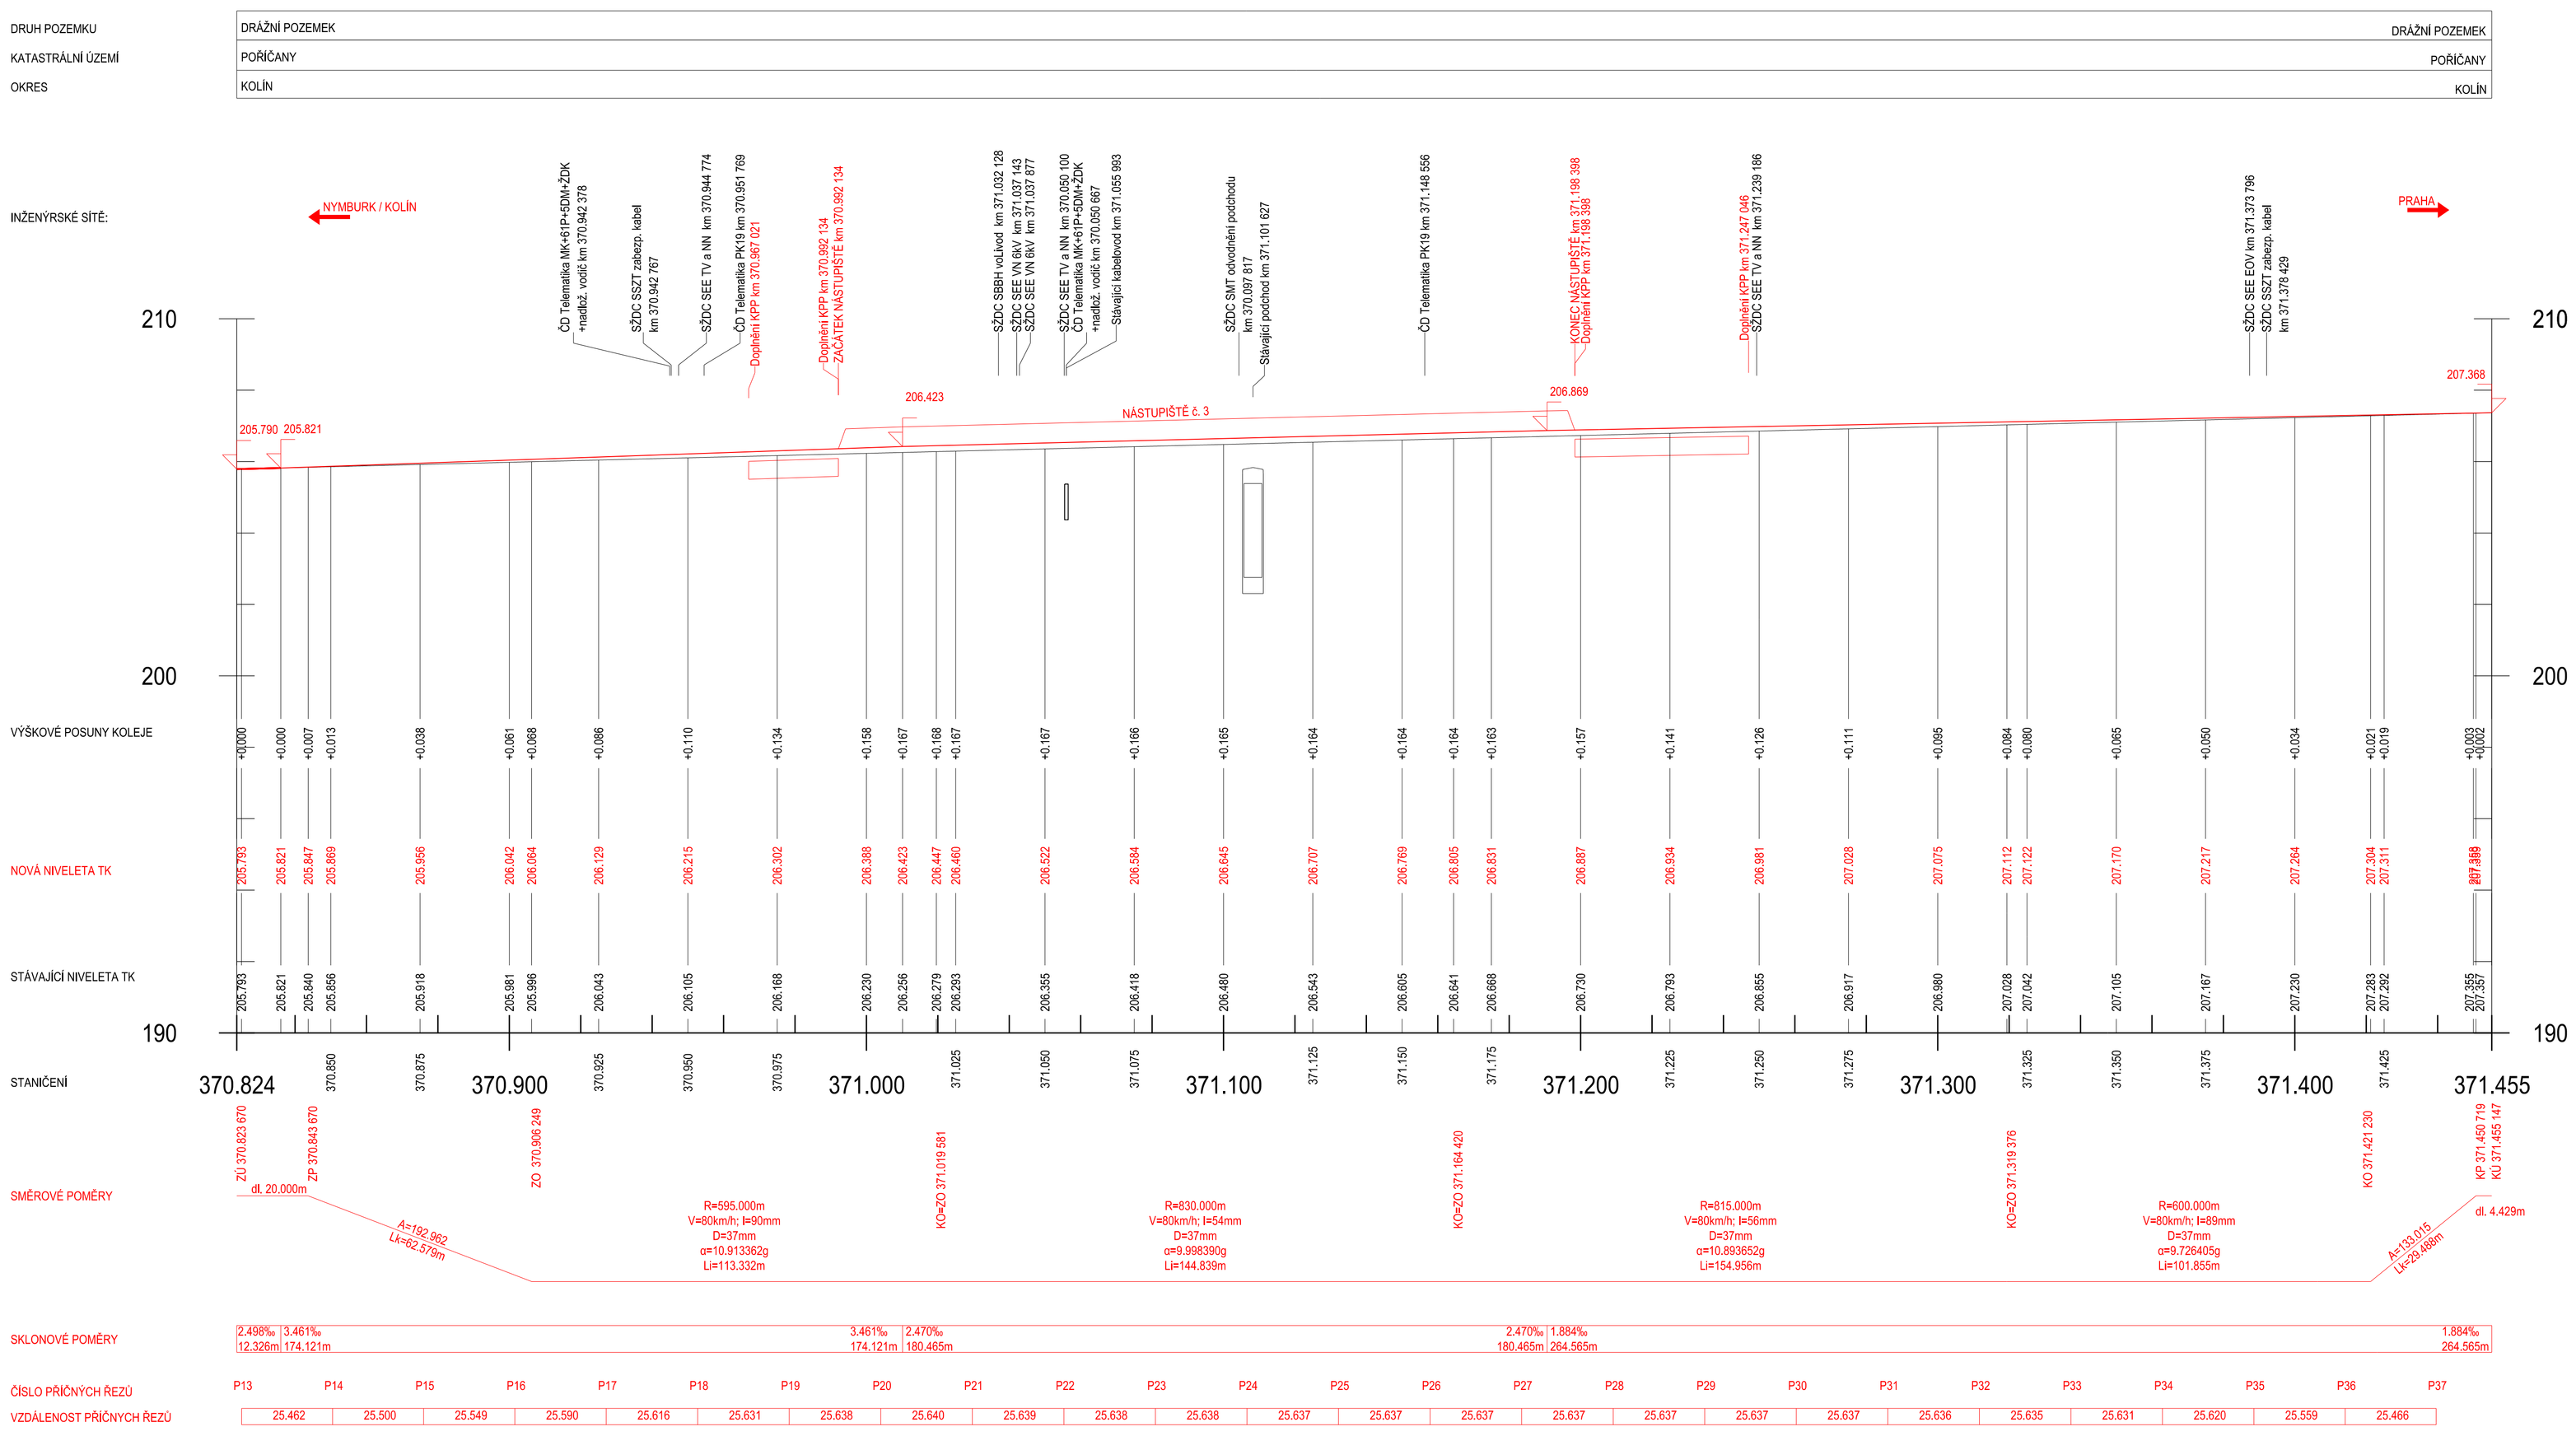

EVROPSKÁ UNIE
Evropské strukturální a investiční fondy
Operační program Doprava

Ministerstvo dopravy
Státní fond dopravní infrastruktury

PO PŘIPOMÍNKÁCH 11/2016

VÝŠKOVÝ SYSTÉM Bpv SOUŘADNICOVÝ SYSTÉM S-JTSK

Číslo změny:	Obsah změny:	Datum změny:
01	-	-
02	-	-
03	-	-

Objednatel:
Správa železniční dopravní cesty, státní organizace
Dlážděná 1003/7, 110 00 Praha 1
Stavební správa západ
Sokolovská 278/1955, 190 00 Praha 9

Generální projektant:
SUDOP PRAHA a.s.
Olšanská 1a, 130 80 Praha 3
tel.: +420 267 094 111
e-mail: praha@sudop.cz

Hlavní inženýr projektu: JAROSLAV SOUMAR
Garant profese: -

Středisko: PROJEKTOVÉ STŘEDISKO PLZEŇ

Vedoucí střediska:	Odpovědný projektant SO, IO, PS:	Vypracoval:	Kontrolovat:
ING. OTA HELLER	ING. JAN VOŽECH	ING. JAN VOŽECH	ING. LUKÁŠ PÁNÍK

Název akce:
REKONSTRUKCE NÁSTUPIŠŤ A ZŘÍZENÍ BEZBARIÉROVÝCH PŘÍSTUPŮ V ŽST. POŘÍČANY

Číslo smlouvy: 16-155.230
Projektový stupeň: PROJEKT
Datum: 10/2016
Číslo části: E.1.1.1

Část:
ŽELEZNIČNÍ SVRŠEK A SPODEK
SO 11-01 ŽELEZNIČNÍ SVRŠEK,
SO 11-02 ŽELEZNIČNÍ SPODEK

Název přílohy:
PODÉLNÝ PROFIL KOLEJE Č. 4

Měřítko: 1:1000/100
Počet formátů: 5 x A4
Číslo přílohy: **3.4**

DOKUMENT LZE UŽÍVAT POUZE VE SMYSLU PŘÍSLUŠNÉ SMLOUVY O DÍLO, ŽÁDNÁ JEHO ČÁST NEMŮŽE BÝT DÁLE ZMĚNĚNA Č.121/2000 SB. KOPÍROVÁNA NEBO JINÝM ZPŮSOBEM ROZŠÍŘOVÁNA, BEZ SOUHLASU SUDOP PRAHA a.s.