


SROVNÁVACÍ ROVINA 205.0m Bpv				
VZDALENOST NOVÝCH KOLEJÍ	4.887	4.827	4.827	0.073
POSUNY KOLEJÍ	0.106	0.040	4.714	
VZDALENOST STÁVAJÍCÍCH KOLEJÍ	4.802	4.714		

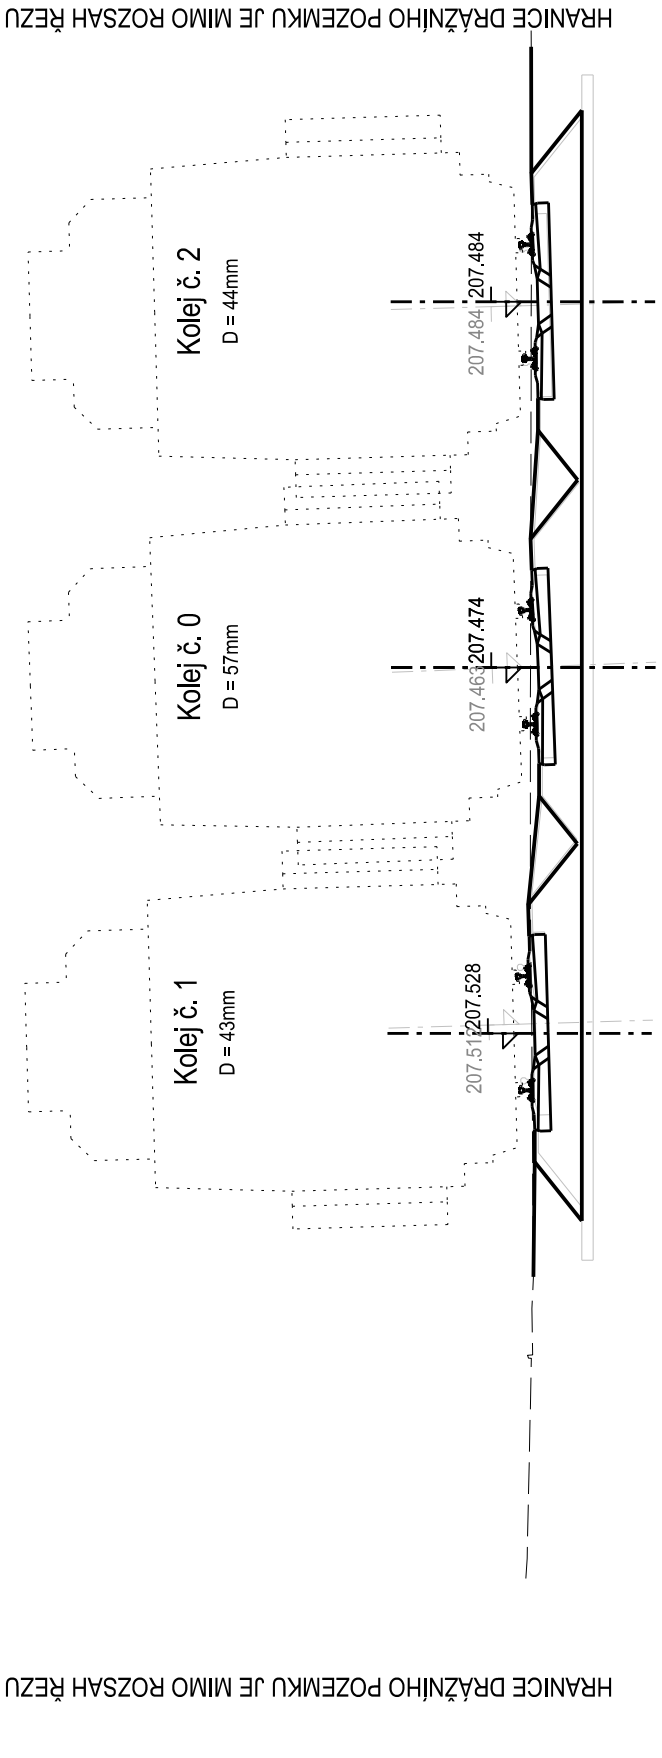


SROVNÁVACÍ ROVINA 205.0m Bpv				
VZDALENOST NOVÝCH KOLEJÍ	4.841	4.835	4.835	0.052
POSUNY KOLEJÍ	0.122	4.719	4.715	
VZDALENOST STÁVAJÍCÍCH KOLEJÍ	4.787	4.715		




PO PŘÍPOMÍNKÁCH 11/2016

VÝŠKOVÝ SYSTÉM Bpv SOUŘADNICOVÝ SYSTÉM S-JTSK

Číslo změny:	Obsah změny:	Datum změny:
01	Směrová a výšková úprava polohy koleje č. 0	12/2016
02	-	-
03	-	-

Objednatel:	Správa železniční dopravní cesty, státní organizace Dlážděná 1003/7, 110 00 Praha 1 Slavební správa západ Sokolovská 278/1955, 190 00 Praha 9
	

Generální projektant:	Hlavní inženýr projektu:
	SUDOP PRAHA a.s. Jaroslava Soumar Olšanská 1a, 130 80 Praha 3 tel.: +420 267 094 111 e-mail: praha@sudop.cz
	Garant profese:
	-

Středisko: PROJEKTOVÉ STŘEDISKO PLZEŇ		
Vedoucí střediska:	Odpovědný projektant SO, JO, PS:	Kontroloval:
 ING. OTA HELLER	 ING. JAN VOŽECH	 ING. LUKÁŠ PÁNEK

Název akce:	Číslo smlouvy:
REKONSTRUKCE NÁSTUPIŠŤ A ZŘÍZENÍ BEZBARIÉROVÝCH PŘÍSTUPŮ V ŽST. PORÍČANY	16-155.230
Část: ŽELEZNIČNÍ SVRŠEK A SPODEK SO 11-01 ŽELEZNIČNÍ SVRŠEK, SO 11-02 ŽELEZNIČNÍ SPODEK	Projektový stupeň: PROJEKT
Název přílohy:	Datum:
	10/2016
	Číslo části:
	E.1.1.1
	Měřítko:
	1:100
	Počet formátů:
	3 x A4
	Číslo přílohy:
	4.20