


REKONSTRUKCE NÁSTUPIŠŤ A ZŘÍZENÍ BEZBARIÉROVÝCH PŘÍSTUPŮ V ŽST. POŘIČANY

SO 11-01 ŽELEZNIČNÍ SVRŠEK

SO 11-02 ŽELEZNIČNÍ SPODEK

VÝSTROJ TRATI 1:5000

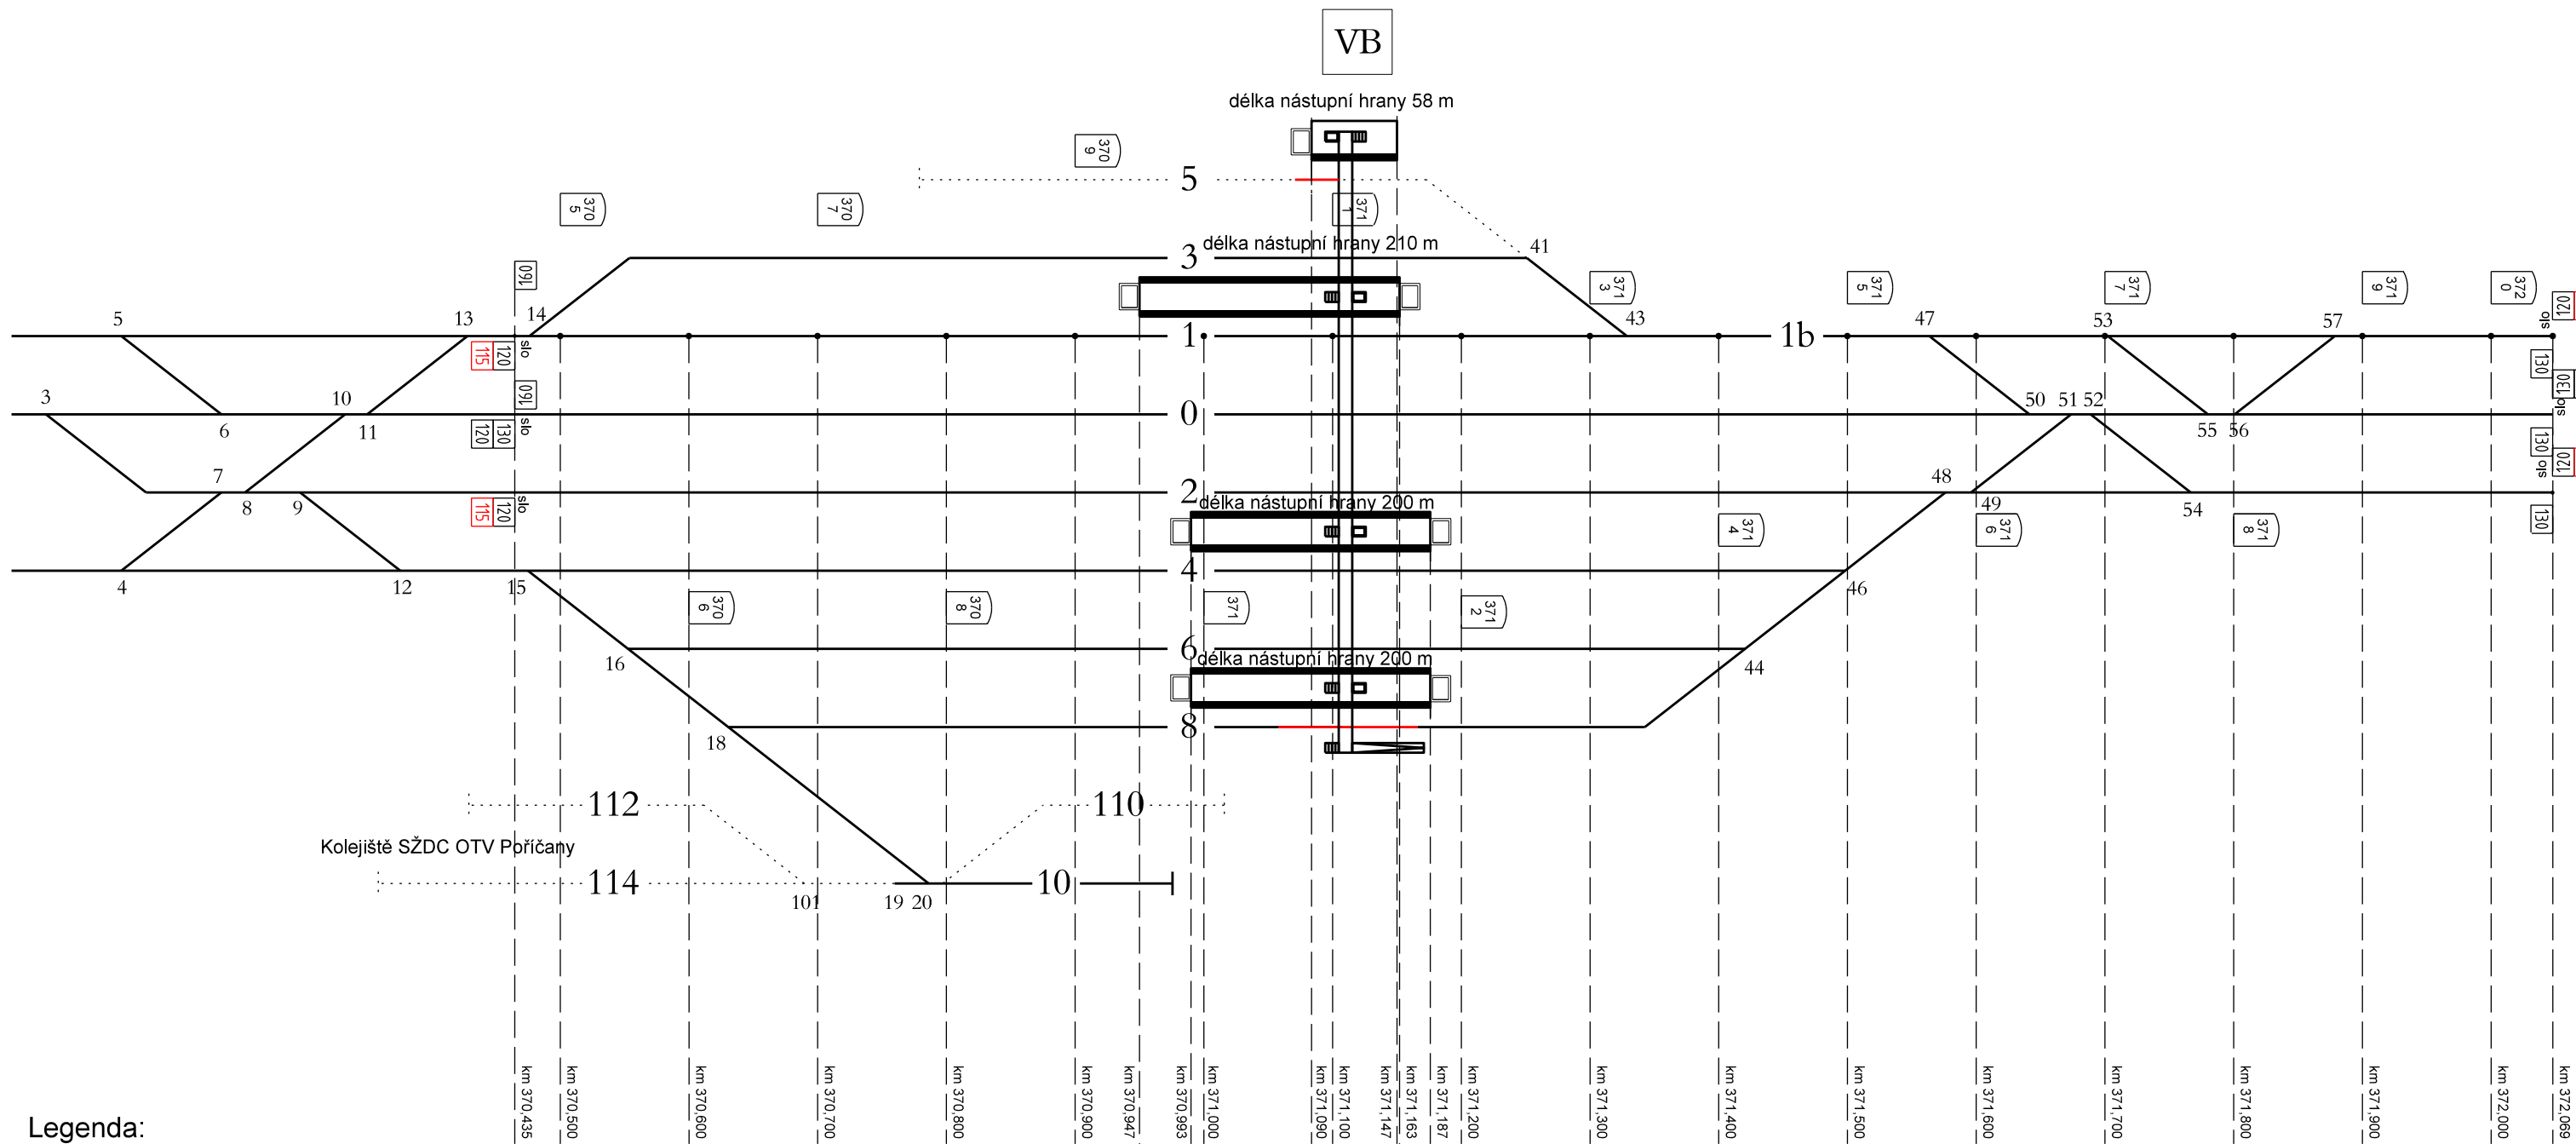

- Legenda:
- Nová návěst - konec nástupiště
  - 80 Stávající návěst - rychlostník N
  - 80 Nová návěst - rychlostník N
  - 24 9 Stávající ŽB staničník (vykresleny pouze v úseku km 370,5 - 372,0)

PO PŘIPOMÍNKÁCH 11/2016

VÝŠKOVÝ SYSTÉM Bpv		SOUŘADNICOVÝ SYSTÉM S-JTSK	
Číslo změny:	Obsah změny:	Datum změny:	
01	-	-	
02	-	-	
03	-	-	

Objednatel:		Správa železniční dopravní cesty, státní organizace Dlážděná 1003/7, 110 00 Praha 1	
		Stavební správa západ Sokolovská 278/1955, 190 00 Praha 9	

Generální projektant:		SUDOP PRAHA a.s. Olšanská 1a, 130 80 Praha 3 tel.: +420 267 094 111 e-mail: praha@sudop.cz	
		Hlavní inženýr projektu: JAROSLAV SOUMAR	
		Garant profese: -	

Středisko: PROJEKTOVÉ STŘEDISKO PLZEŇ			
Vedoucí střediska:	Odpovědný projektant SO, IO, PS:	Vypracoval:	Kontroloval:
ING. OTA HELLER	ING. JAN VOŽECH	ING. JAN VOŽECH	ING. LUKÁŠ PÁNIK

Název akce: <b>REKONSTRUKCE NÁSTUPIŠŤ A ZŘÍZENÍ BEZBARIÉROVÝCH PŘÍSTUPŮ V ŽST. POŘIČANY</b>	Číslo smlouvy: 16-155.230	
	Projektový stupeň: PROJEKT	
	Datum: 10/2016	
	Číslo části: E.1.1.1	
Název přílohy:	Měřítko: 1:5000	Počet formátů: 3 x A4
	Číslo přílohy: 7	