



P29 km 371.200 000

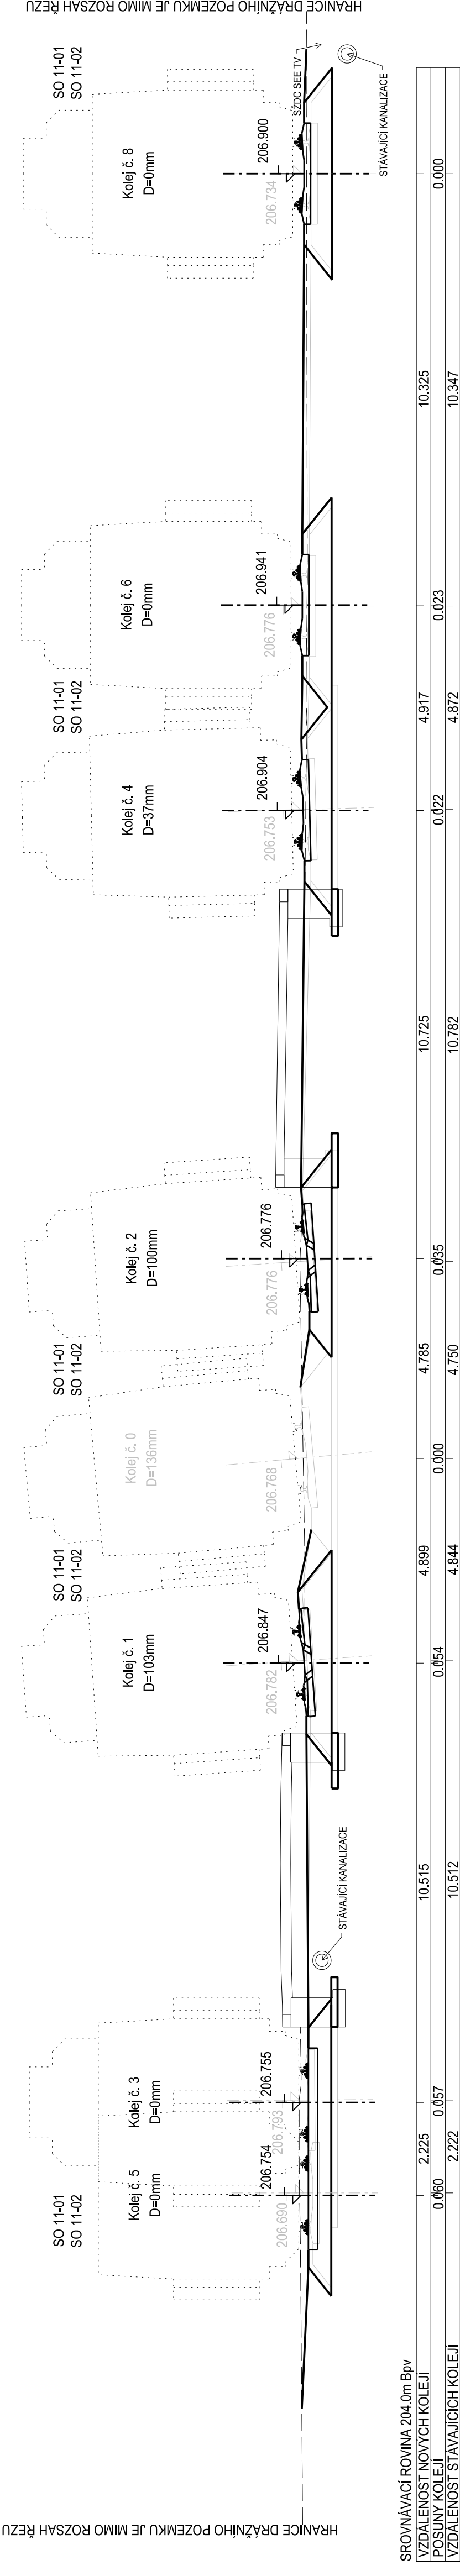

P30 km 371.225 000

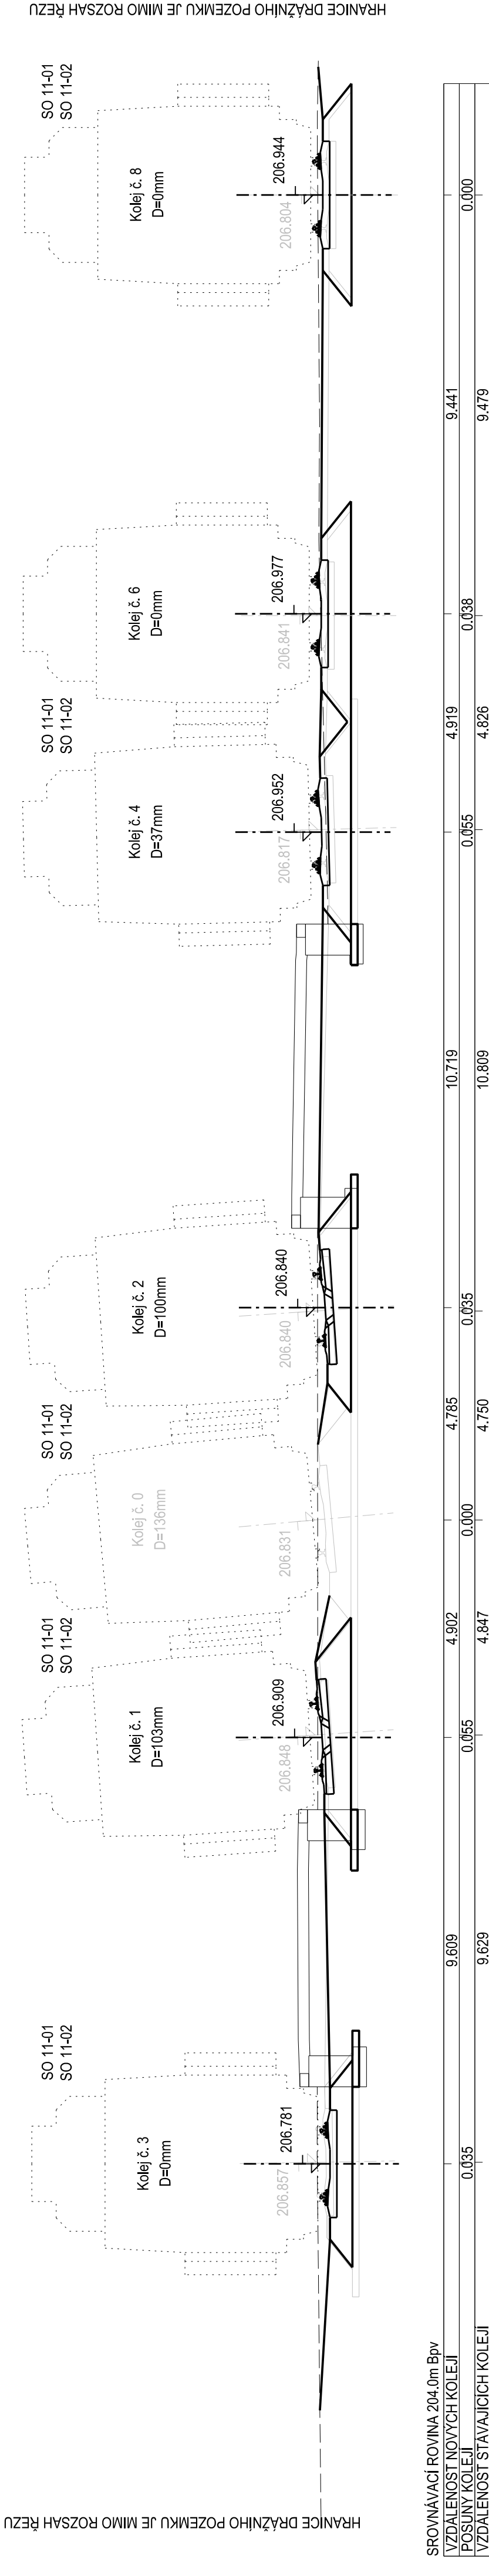

PO PŘÍPOMÍNKÁCH 11/2016

VÝŠKOVÝ SYSTÉM BpV SOUŘADNICOVÝ SYSTÉM S-JTSK

Číslo změny:	Obsah změny:	Datum změny:
01	-	-
02	-	-
03	-	-

Objednatel:	Správa železniční dopravní cesty, státní organizace Dlážděná 1003/7, 110 00 Praha 1
	Slavební správa západ Sokolovská 278/1955, 190 00 Praha 9

Generální projektant:	SUDOP PRAHA a.s. Jaroslav Soumar Olšanská 1a, 130 80 Praha 3 tel.: +420 267 094 111 e-mail: praha@sudop.cz
Hlavní inženýr projektu:	JAROSLAV SOUMAR
Garant profese:	-

Sředitelství:	PROJEKTOVÉ STŘEDISKO PLZEŇ
Vedoucí střediska:	Odpovědný projektant SO, IO, PS: Vypracoval: ING. JAN VOŽECH
ING. OTA HELLER	ING. JAN VOŽECH
Kontroloval:	ING. LUKÁŠ PÁNIK

Název akce:	Číslo smlouvy:	16-155.230
REKONSTRUKCE NÁSTUPIŠTĚ A ZŘÍZENÍ BEZBARIÉROVÝCH PŘÍSTUPŮ V ŽST. PORIČANY	Projektový stupeň:	PROJEKT
Část: NÁSTUPIŠTĚ	Datum:	10/2016
SO 12-01 NÁSTUPIŠTĚ	Číslo části:	E.1.2.1
Název přílohy:	Měřítko:	Počet formátů: 1:100 4 x A4
PŘÍČNÉ ŘEZY P29-P30	Číslo přílohy:	4.6