REKONSTRUKCE NÁSTUPIŠŤ A ZŘÍZENÍ
BEZBARIÉROVÝCH PŘÍSTUPŮ V ŽST. POŘÍČANY
SO 12-01 NÁSTUPIŠTĚ
PŮDORYS + POHLED 1:100

PŮDORYS NÁSTUPIŠTĚ Č.1 1:100

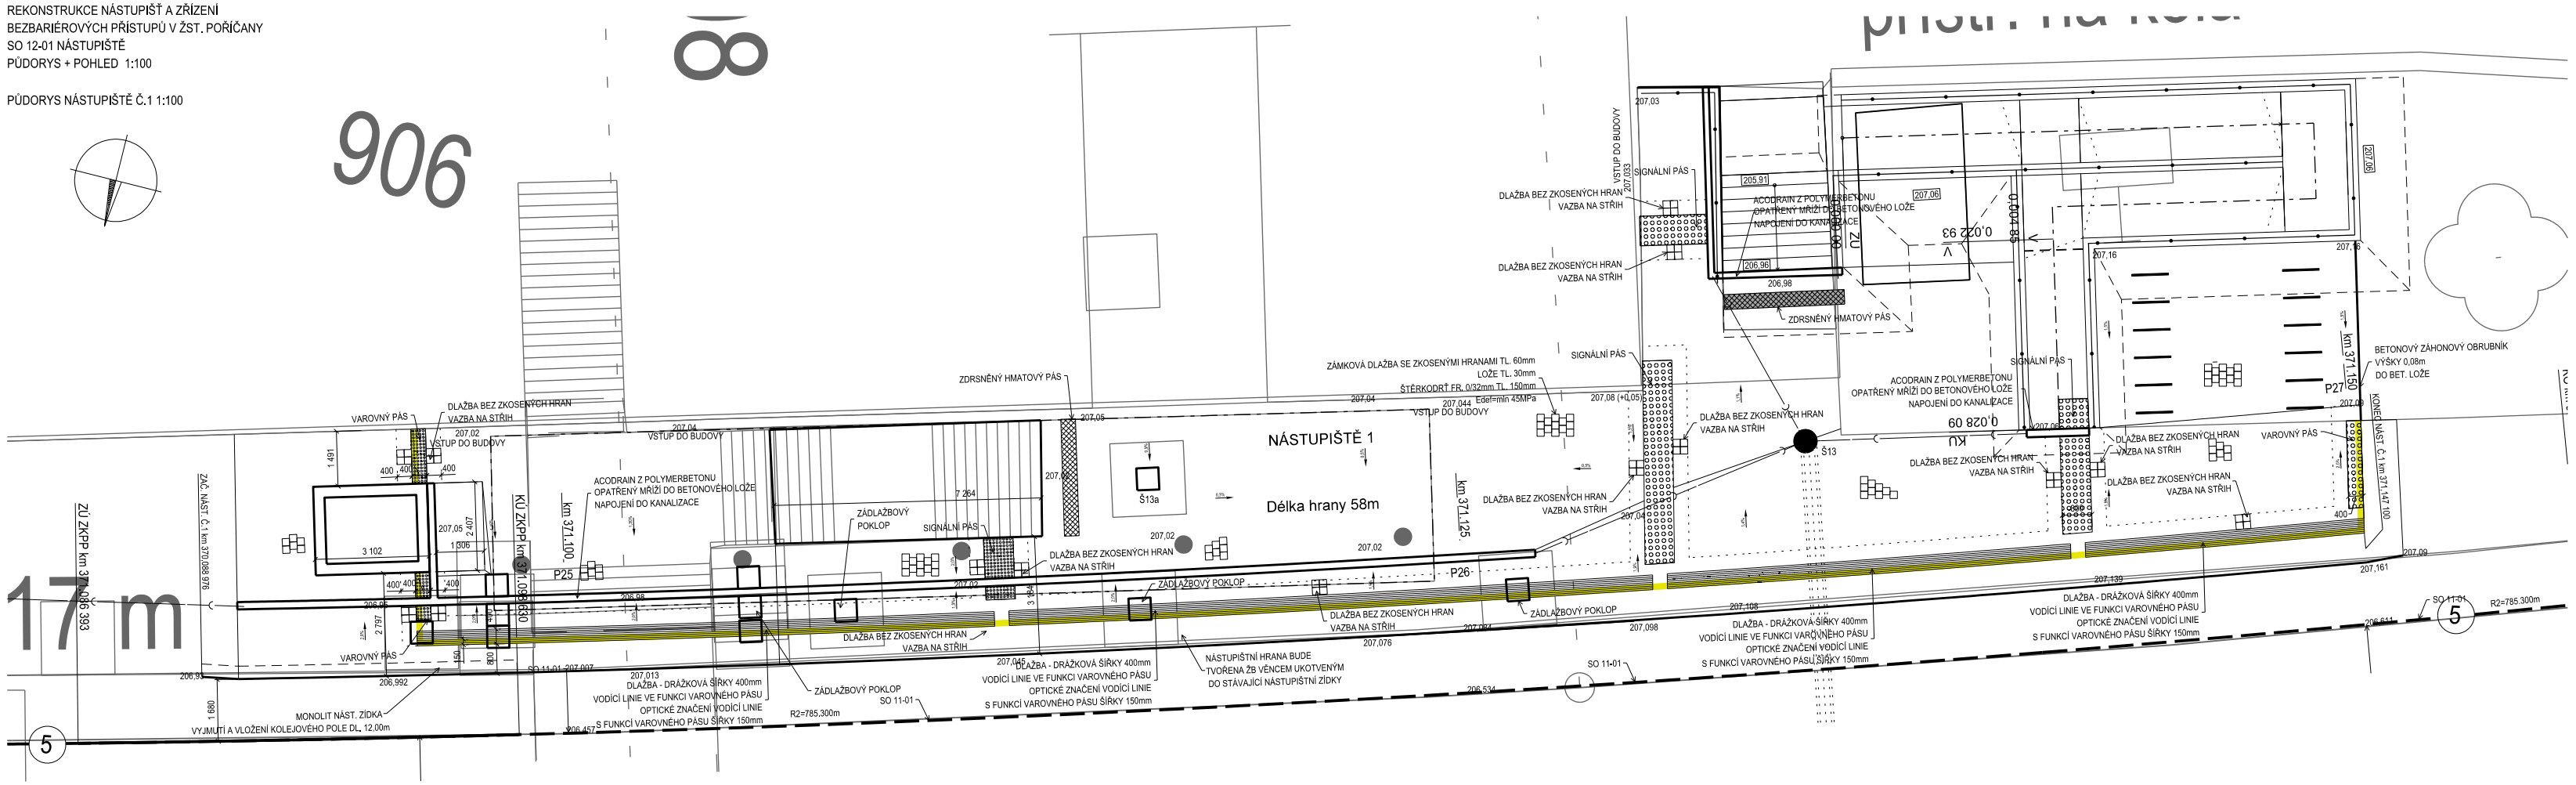

POHLED NA NÁSTUPIŠTĚ Č.1 1:100

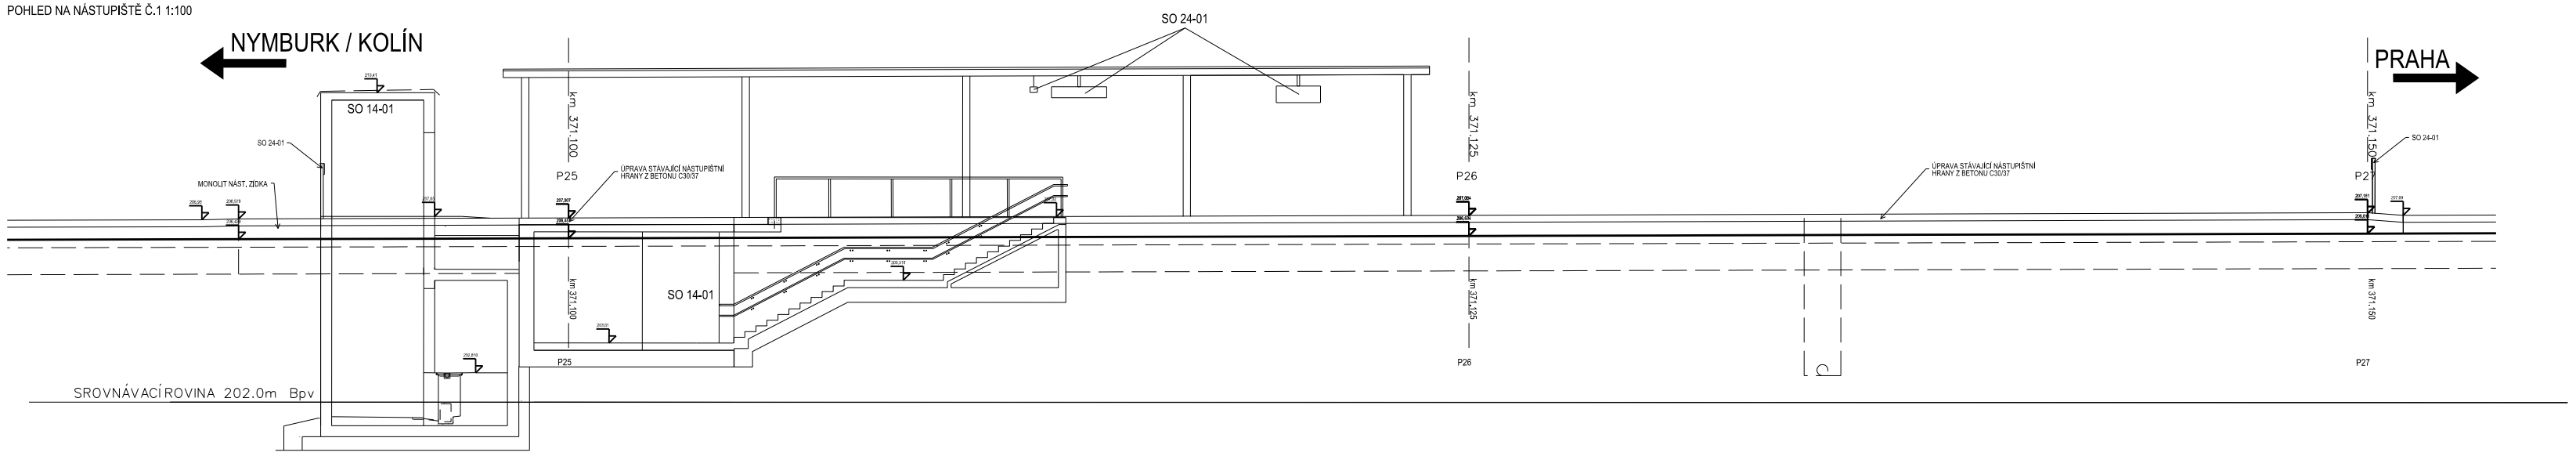

EVROPSKÁ UNIE
Evropské strukturální a investiční fondy
Operační program Doprava

Ministerstvo dopravy
Státní fond dopravní infrastruktury

PO PŘIPOMÍNKÁCH 11/2016

VÝŠKOVÝ SYSTÉM Bpv SOUŘADNICOVÝ SYSTÉM S-JTSK

Číslo změny:	Obsah změny:	Datum změny:
01	-	-
02	-	-
03	-	-

Objednatel:
Správa železniční dopravní cesty, státní organizace
Dlážděná 1003/7, 110 00 Praha 1
Stavební správa západ
Sokolovská 278/1955, 190 00 Praha 9

Generální projektant:
SUDOP PRAHA a.s.
Olšanská 1a, 130 80 Praha 3
tel.: +420 267 094 111
e-mail: praha@sudop.cz

Hlavní inženýr projektu: JAROSLAV SOUMAR
Garant profese: -

Středisko: PROJEKTOVÉ STŘEDISKO PLZEŇ

Vedoucí střediska:	Odpovědný projektant SO, IO, PS:	Vypracoval:	Kontroloval:
ING. OTA HELLER	ING. JAN VOŽECH	ING. JAN VOŽECH	ING. LUKÁŠ PÁNÍK

Název akce:
REKONSTRUKCE NÁSTUPIŠŤ A ZŘÍZENÍ BEZBARIÉROVÝCH PŘÍSTUPŮ V ŽST. POŘÍČANY

Číslo smlouvy: 16-155.230
Projektový stupeň: PROJEKT
Část: NÁSTUPIŠTĚ
Datum: 10/2016
SO 12-01 NÁSTUPIŠTĚ
Číslo části: E.1.2.1
Název přílohy:
NÁSTUPIŠTĚ 1 - PŮDORYS+POHLED
Měřítko: 1:100
Počet formátů: 10 x A4
Číslo přílohy: **5.1**

DOKUMENT LZE UŽÍVAT POUZE VE SMYSLU PŘÍSLUŠNÉ SMLOUVY O D.Ů.O. ZÁKONA JEHO ČÁST NEMŮŽE BÝT DLE ZÁKONA č.121/2000 Sb. KOPÍROVÁNA NEBO JINÝM ZPŮSOBEM ROZŠIŘOVÁNA BEZ SOUHLASU SUDOP PRAHA a.s.