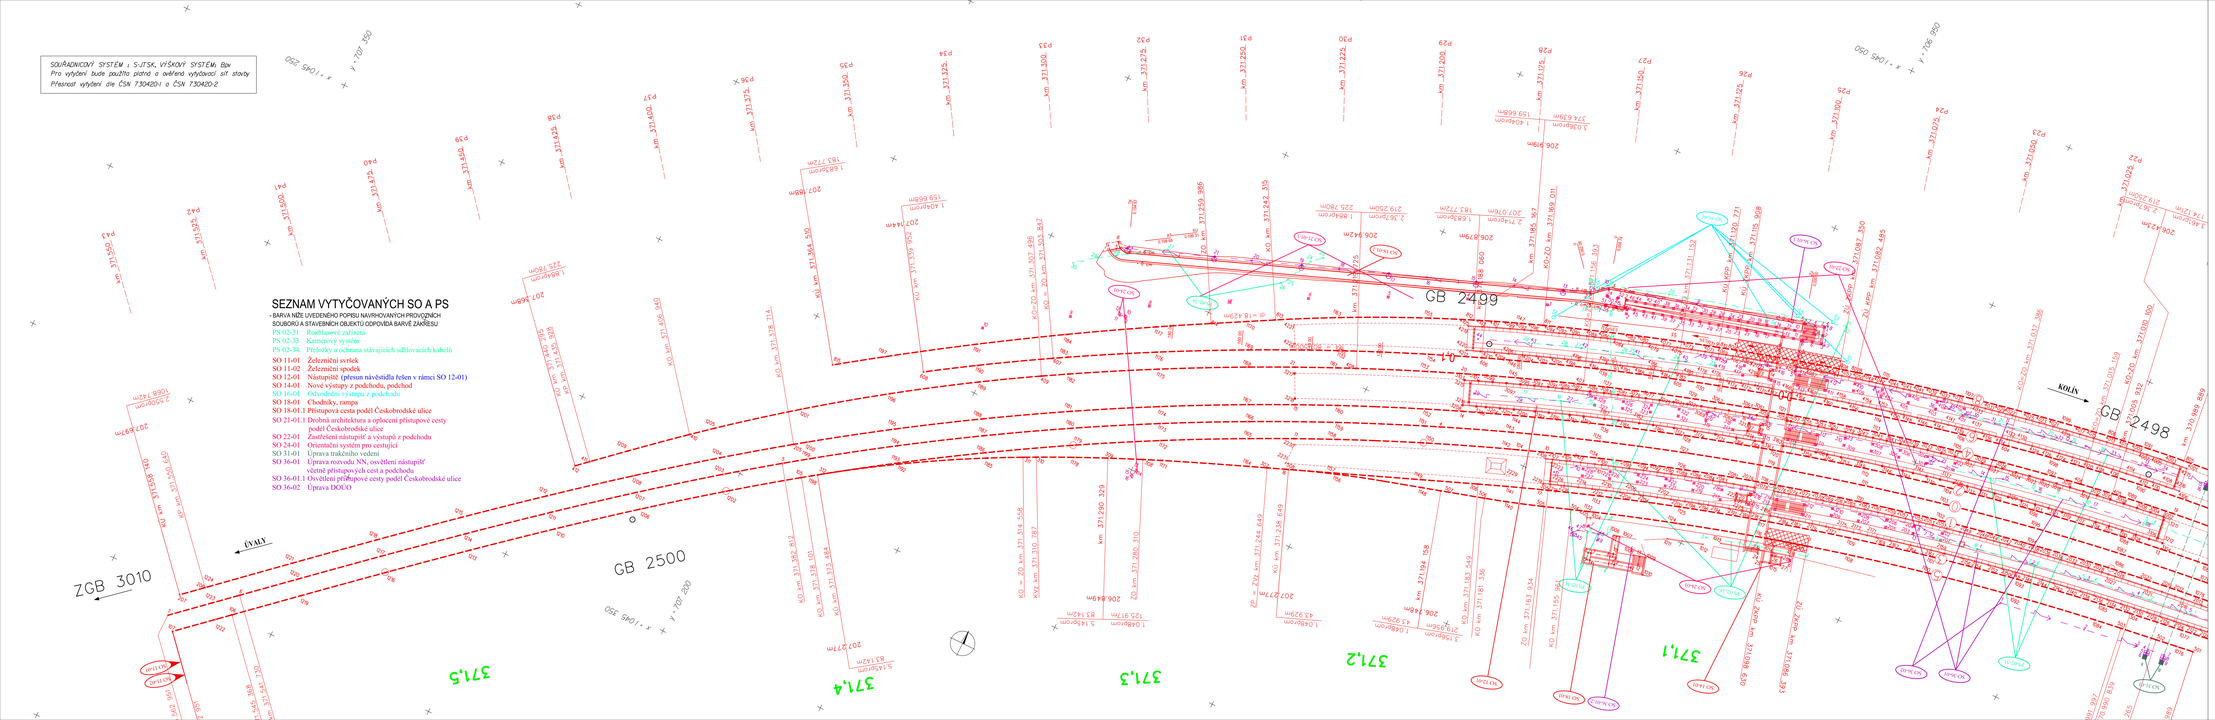

EVROPSKÁ UNIE
Evropské strukturální a investiční fondy
Operační program Doprava

Ministerstvo dopravy
Státní fond dopravní infrastruktury

PO PŘIPOMÍNKÁCH 11/2016

Číslo změny:	Obsah změny:	Datum změny:
01	Směrová a výšková úprava polohy kolejе č. 0	12/2016
02	-	-
03	-	-

Objednatel: Správa železniční dopravní cesty, státní organizace, Dlážděná 1003/7, 110 00 Praha 1
Stavební správa západ, Sokolovská 278/1955, 190 00 Praha 9

Generální projektant: SUDOP PRAHA a.s., Olšanská 1a, 130 80 Praha 3, tel.: +420 267 094 111, fax: +420 224 230 316, e-mail: praha@sudop.cz
Hlavní inženýr projektu: JAROSLAV SOUMAR
Garant profese: ING. ZBYNĚK SMAHA

Oddělení: INŽENÝRINGU A GEODÉZIE
Vedoucí střediska: ING. ROMAN ČÍTEK
Odpovědný projektant SO, IO, PS: ING. ZBYNĚK SMAHA
Vypracoval: ING. ZBYNĚK SMAHA, ZBYNĚK FERENC
Kontroloval: ING. ZBYNĚK SMAHA

Název akce: **Rekonstrukce nástupišť a zřízení bezbariérových přístupů v žst. Poříčany**
Číslo smlouvy: 16-155.230
Projektový stupeň: PROJEKT
Část: GEODETICKÁ DOKUMENTACE
Datum: 10/2016
KOORDINAČNÍ VYTYČOVACÍ VÝKRES
Číslo části: I.4
Název přílohy: **VÝKRES KM 371,0 - 371,5**
Měřítko: 1 : 500
Počet formátů: 14xA4
Číslo přílohy: 3

© ATELIÉR SUDOP PRAHA, 2016. VEŠKERÁ PRÁVA VYHRAZENA. BEZ SOUHLASU NOSITELE AUTORSKÝCH PRÁV JE ZAKÁZÁNO JAKÉKOLIV UŽITÍ, ROZMNOŽOVÁNÍ A ŠÍŘENÍ DÍLA.