PŘEHLEDNÁ SITUACE OBLASTI STAVBY

1:2000

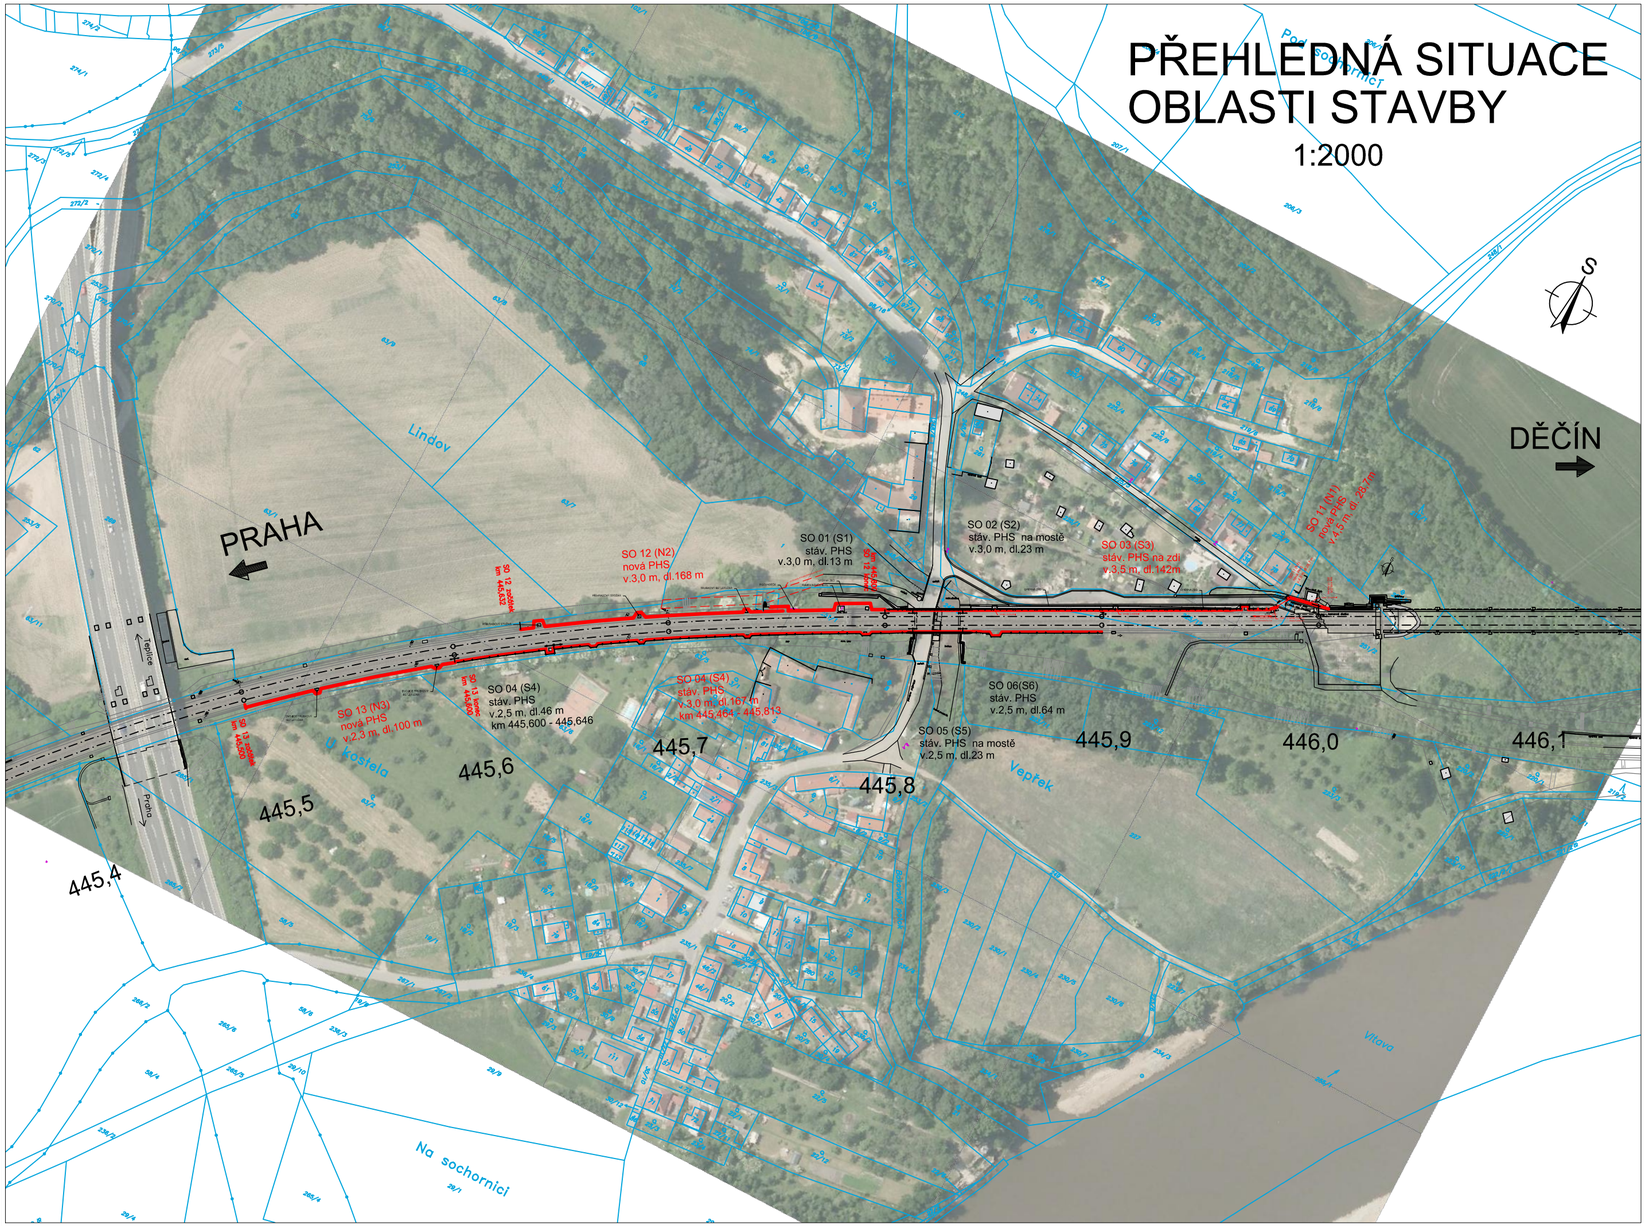

Název díla:	VÝSTAVBA PROTIHLUKOVÉ CLONY VEPŘEK
Účel:	Přípravná dokumentace stavby
Objednatel:	Správa železniční dopravní cesty, s.o. Dlážděná 1003/7, 110 00 Praha 1 - Nové Město www.szdc.cz, szdc@szdc.cz
Generální projektant:	SAMSON PRAHA, spol. s r.o. Týnská 622/17, 110 00 Praha 1 +420 224 828 211, samsonpraha@samsonpraha.cz

Zpracovatel části:	SAMSON PRAHA, spol. s r.o. Týnská 622/17, 110 00 Praha 1 +420 224 828 211, samsonpraha@samsonpraha.cz	
Odpovědný projektant: Ing. Otakar Hasík	Tel.: +420 737 226 778 E-mail: hasik@samsonpraha.cz	Zakázkové číslo: 2015-47-SZDC
Vypracoval: Ing. Otakar Hasík	Kontrola: Ing. Marcel Rückl	Datum: 09/2016 Měřítko: 1:2000
Část dokumentace: C. SITUACE STAVBY		Počet formátů: 3xA4 Změna:
Název přílohy: PŘEHLEDNÁ SITUACE OBLASTI STAVBY		Číslo přílohy: C.1