


POHLED NA PROTIHLUKOVOU STĚNU M 1:50
SO 01
STÁVAJÍCÍ STOJKY, NOVÉ PROTIHLUKOVÉ PANELY

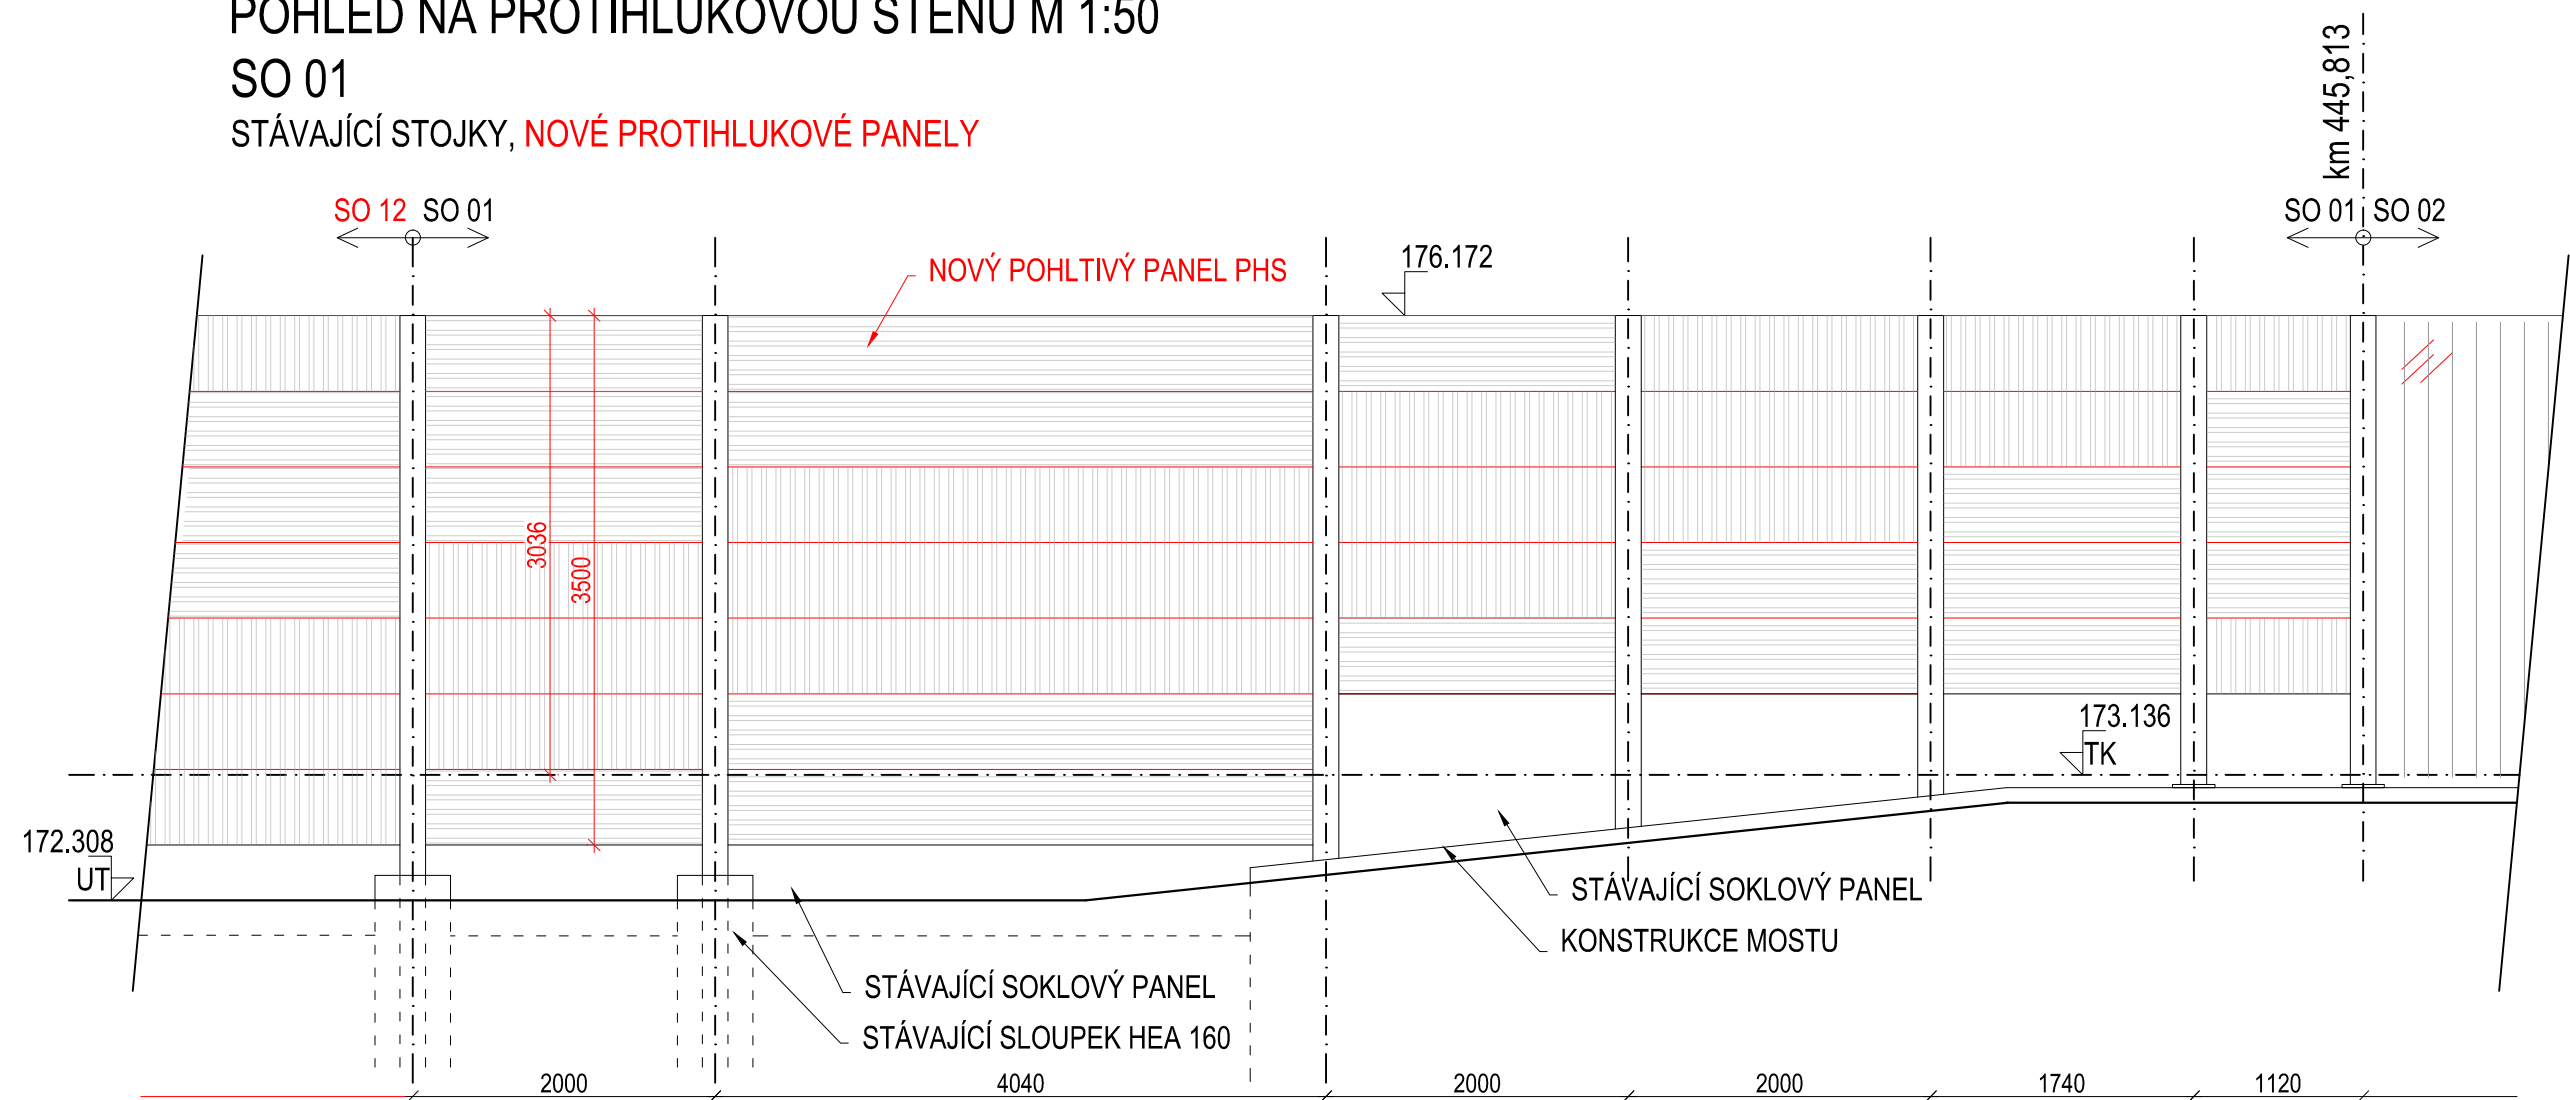

Název díla:		
VÝSTAVBA PROTIHLUKOVÉ CLONY VEPŘEK		
Účel: Přípravná dokumentace stavby		
Objednatel:	 Správa železniční dopravní cesty, s.o. Dlážděná 1003/7, 110 00 Praha 1 - Nové Město www.szdc.cz, szdc@szdc.cz	
Generální projektant:	 SAMSON PRAHA, spol. s r.o. Týnská 622/17, 110 00 Praha 1 +420 224 828 211, samsonpraha@samsonpraha.cz	

Zpracovatel části:		
 SAMSON PRAHA, spol. s r.o. Týnská 622/17, 110 00 Praha 1 +420 224 828 211, samsonpraha@samsonpraha.cz		
Odpovědný projektant:	Tel.: +420 737 226 778	Zakázkové číslo:
Ing. Otakar Hasík	E-mail: hasik@samsonpraha.cz	2015-47-SZDC
Vypracoval:	Kontrola:	Datum:
Tomáš Krábek	Ing. Marcel Rückl	09/2016
Část dokumentace:		Měřítko:
STAVEBNÍ ČÁST		1:50
Název přílohy:		Počet formátů:
Pohled PHS SO 01		2xA4
		Změna:
		Číslo přílohy:
		E.21