


POHLED NA PROTIHLUKOVOU STĚNU M 1:50
SO 11
NOVÉ STOJKY, NOVÉ PROTIHLUKOVÉ PANELY

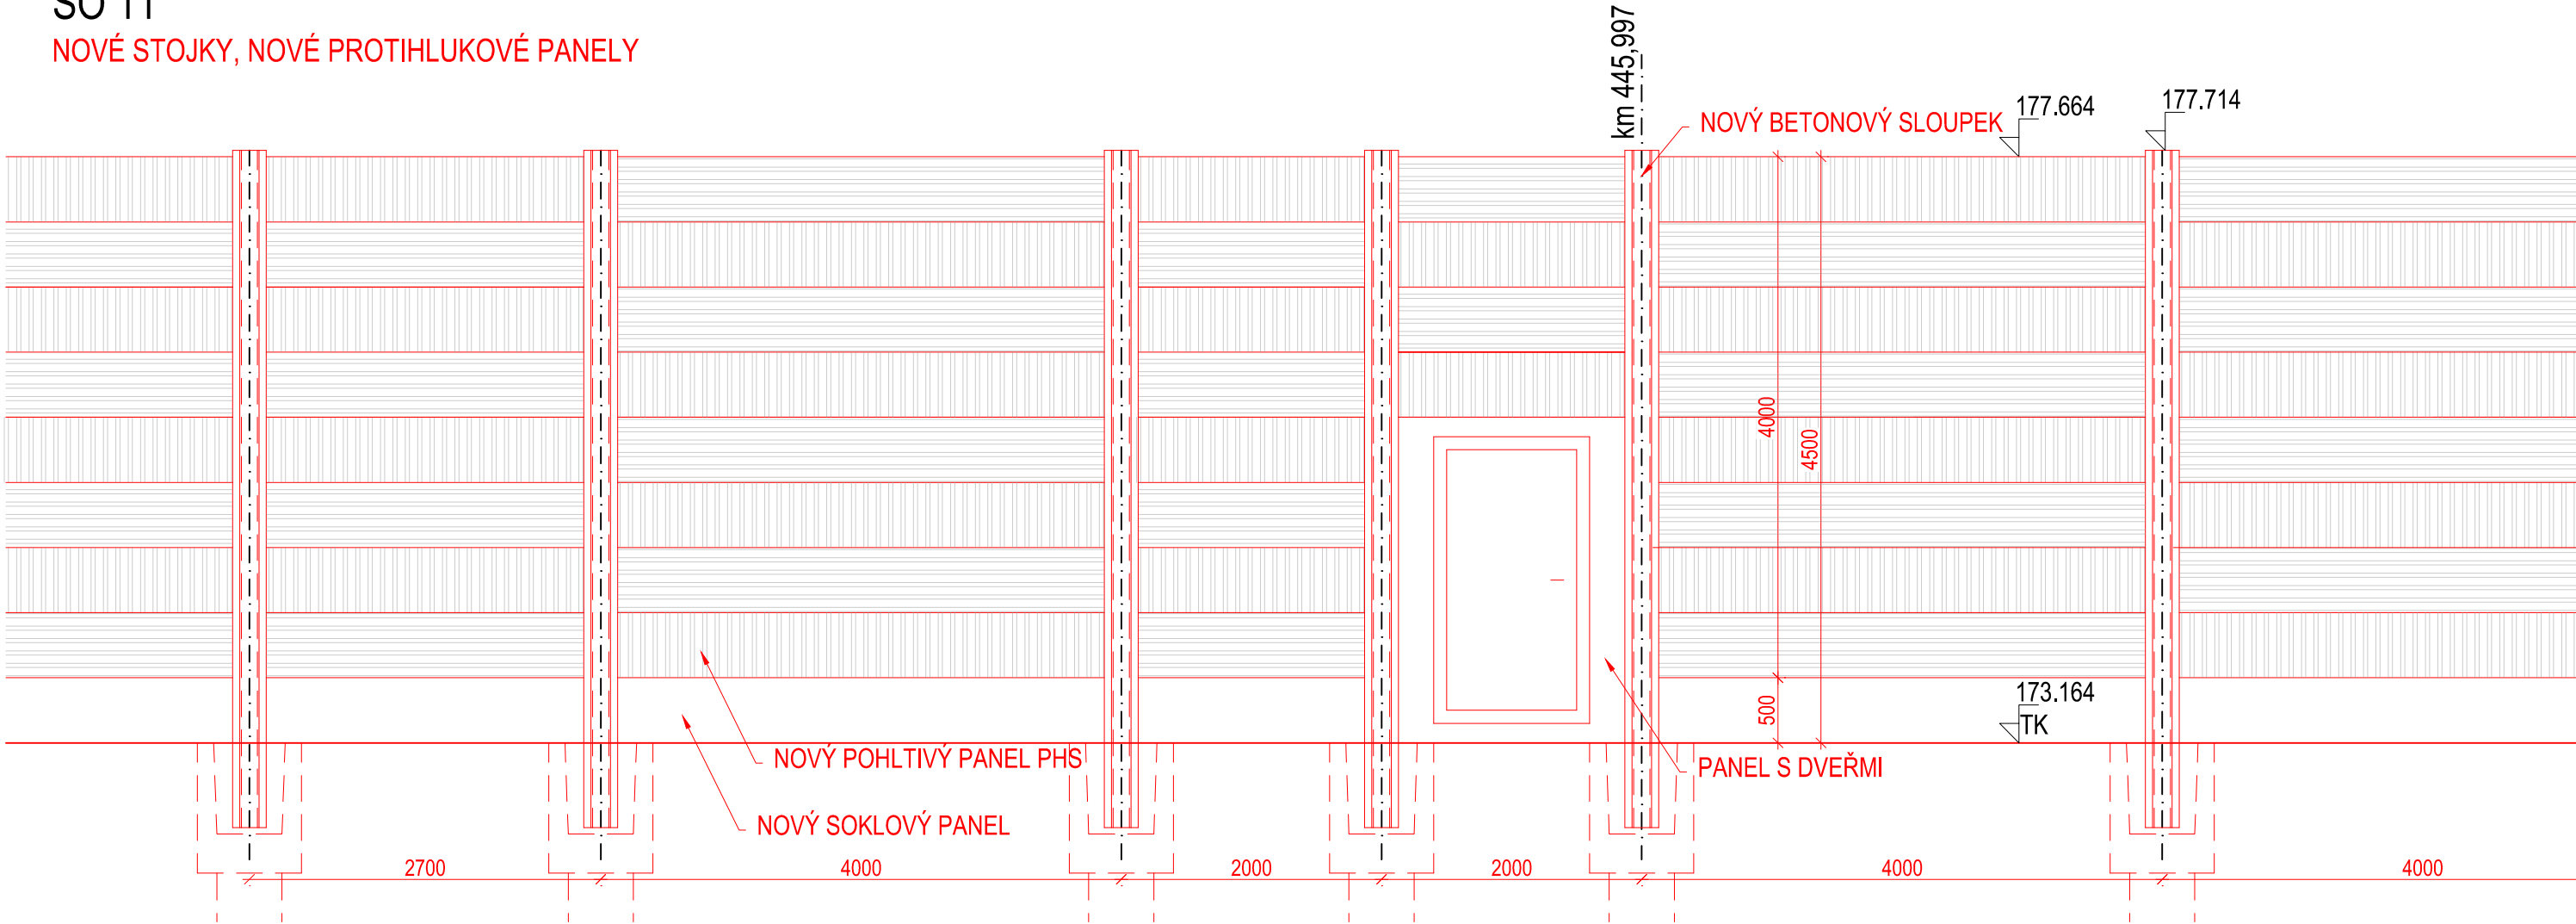

Název díla:		
VÝSTAVBA PROTIHLUKOVÉ CLONY VEPŘEK		
Účel: Přípravná dokumentace stavby		
Objednatel:		
		Správa železniční dopravní cesty, s.o. Dlážděná 1003/7, 110 00 Praha 1 - Nové Město www.szdc.cz, szdc@szdc.cz
Generální projektant:		
		SAMSON PRAHA, spol. s r.o. Týnská 622/17, 110 00 Praha 1 +420 224 828 211, samsonpraha@samsonpraha.cz

Zpracovatel části:



SAMSON PRAHA, spol. s r.o.
Týnská 622/17, 110 00 Praha 1
+420 224 828 211, samsonpraha@samsonpraha.cz

Odpovědný projektant: Ing. Otakar Hasík	Tel.: +420 737 226 778 E-mail: hasik@samsonpraha.cz	Zakázkové číslo: 2015-47-SZDC
Vypracoval: Tomáš Krábek	Kontrola: Ing. Marcel Rückl	Datum: 09/2016
		Měřítko: 1:50
Počet formátů: 2x A4		
Změna:		
Část dokumentace: STAVEBNÍ ČÁST		
Název přílohy: Pohled PHS SO 11		Číslo přílohy: E.27