SITUACE VARIANTY 2.část

1:250

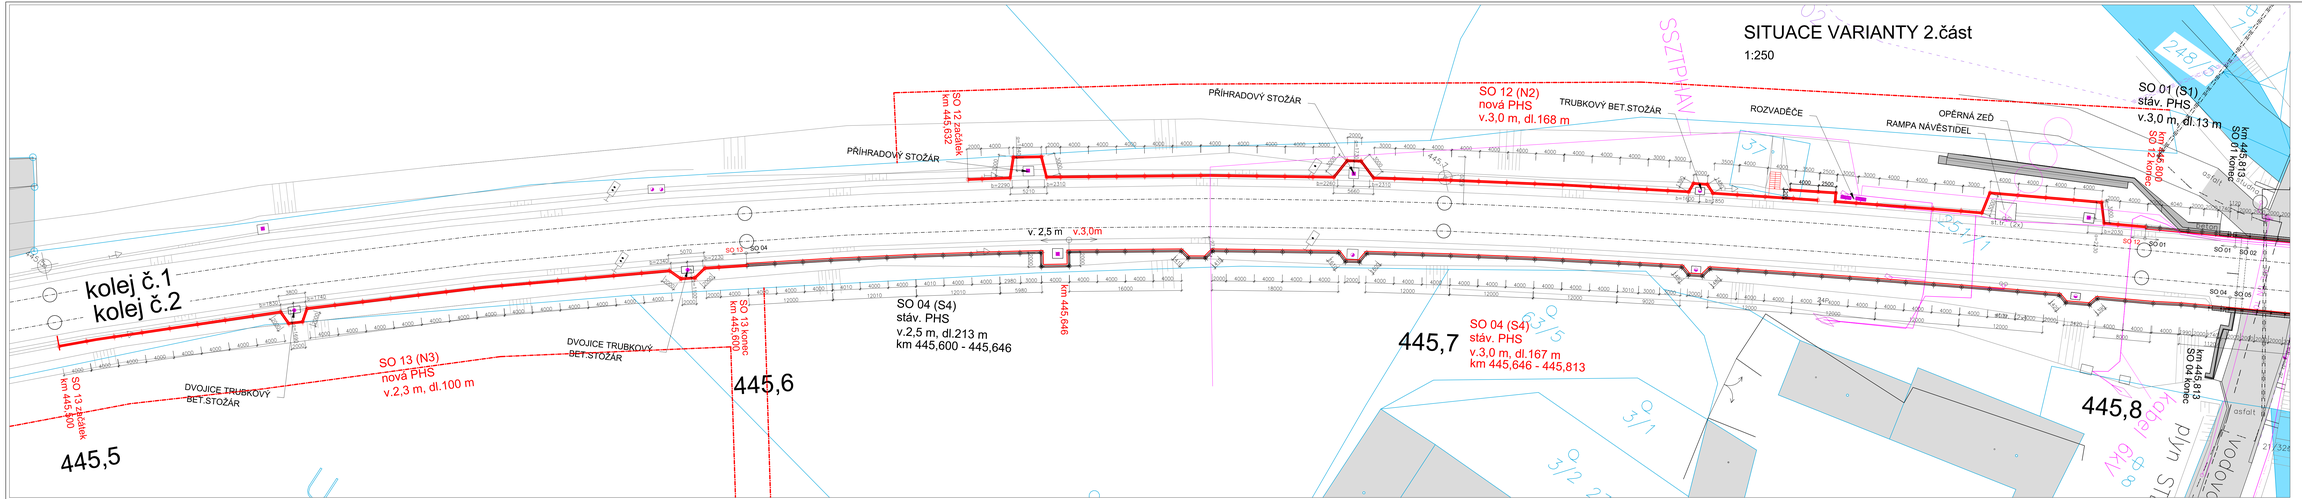

LEGENDA

- STÁVAJÍCÍ OBJEKTY
- STÁVAJÍCÍ OPĚRNÁ ZEĎ
- STÁVAJÍCÍ MOSTNÍ KONSTRUKCE
- STÁVAJÍCÍ PROTIHLUKOVÁ STĚNA
- NOVÁ PROTIHLUKOVÁ STĚNA
- STOŽÁR TRAKČNÍHO VEDENÍ
- NÁVĚSTIDLO
- KABELY SSZ
- KABELY 6kV

Název akce:	VÝSTAVBA PROTIHLUKOVÉ CLONY VEPŘEK
Účel:	Připravná dokumentace stavby
Objednatel:	Správa železniční dopravní cesty, s.o. Dlážděná 1003/7, 110 00 Praha 1 - Nové Město www.szdc.cz, sobi@szdc.cz
Generální projektant:	SAMSON PRAHA, spol. s r.o. Tynská 822/17, 110 00 Praha 1 +420 224 829 211, samsonpraha@samsonpraha.cz
Zpracovatel části:	SAMSON PRAHA, spol. s r.o. Tynská 822/17, 110 00 Praha 1 +420 224 829 211, samsonpraha@samsonpraha.cz
Odpovědný projektant:	Ing. Otakar Hasík
Tel.: +420 737 226 778 E-mail: hasik@samsonpraha.cz	Zakázkové číslo: 2015-47-S2DC
Vypracoval:	Ing. Otakar Hasík
Kontroloval:	Ing. Marcel Röckl
Datum:	09/2018
Měřítko:	1:250
Část dokumentace:	E. STAVEBNÍ ČÁST
Počet formátů:	8xA4
Název přílohy:	SITUACE 2.část
Změna:	
Číslo přílohy:	E.3.