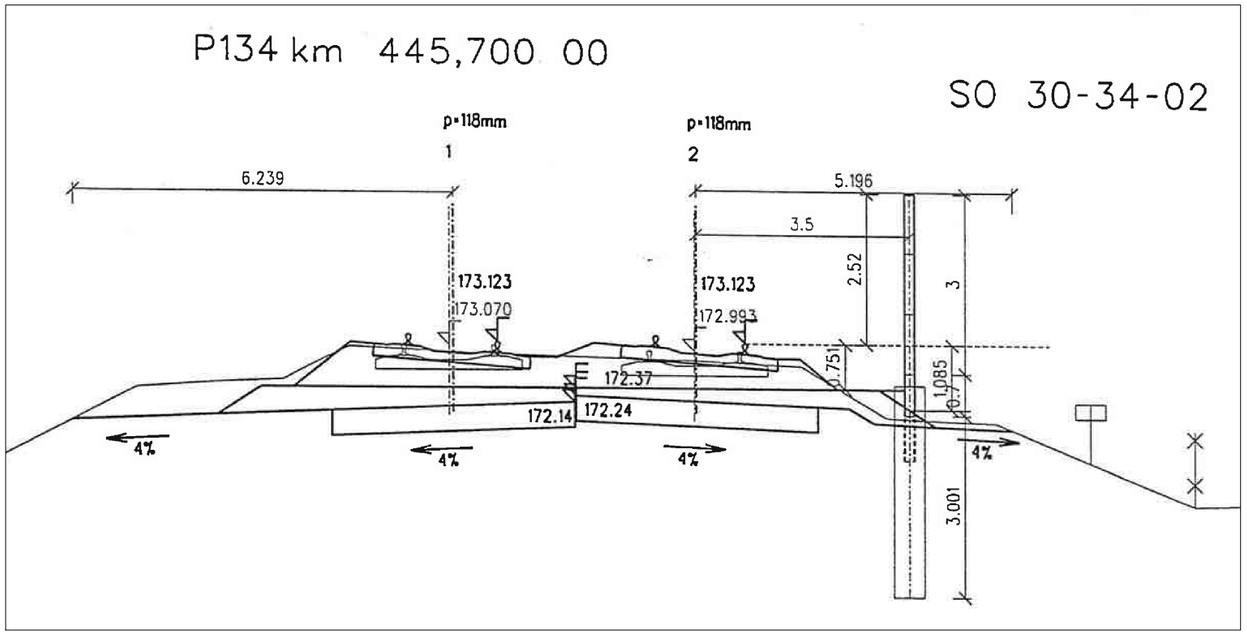

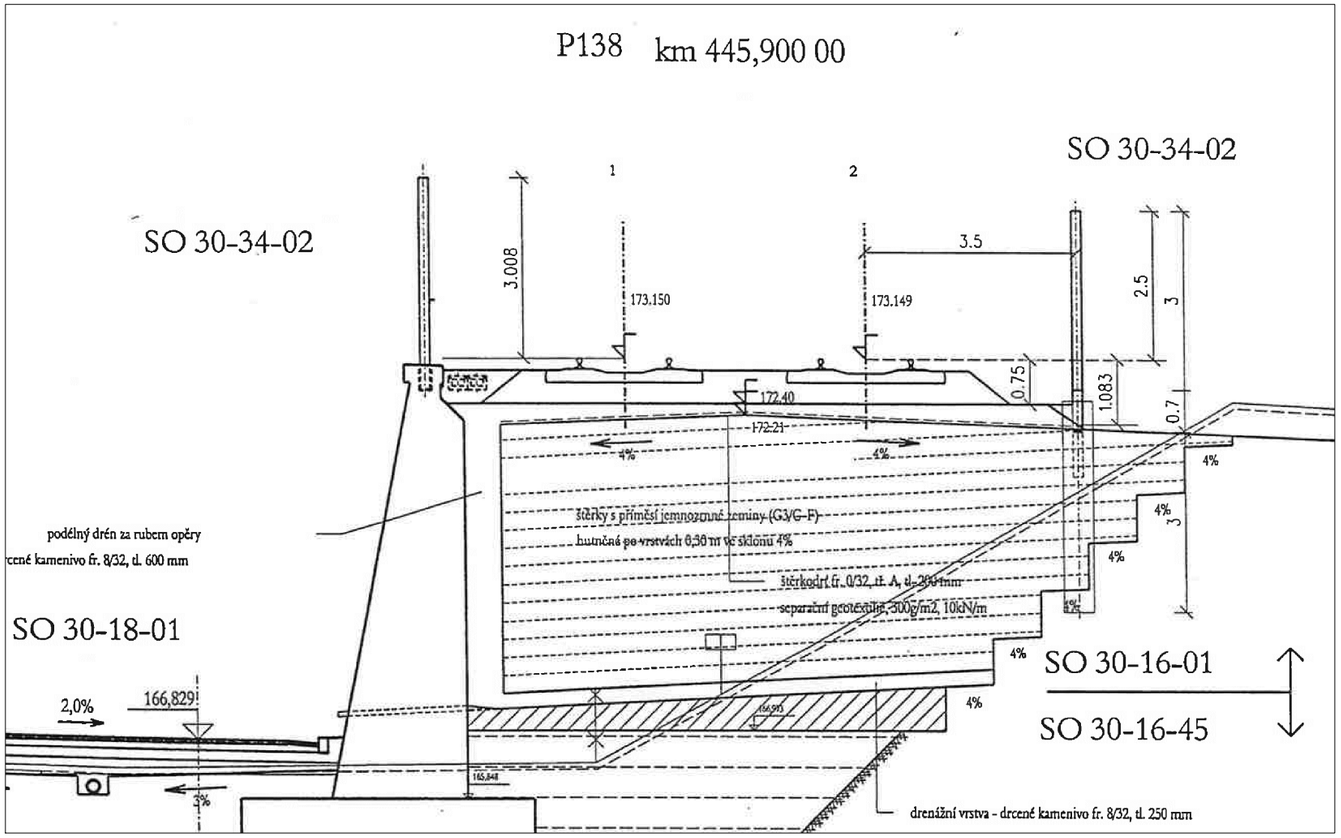

Název díla:

VÝSTAVBA PROTIHLUKOVÉ CLONY VEPŘEK

Účel: Přípravná dokumentace stavby

Objednatel:

Správa železniční dopravní cesty, s.o.
Dlážděná 1003/7, 110 00 Praha 1 - Nové Město
www.szdc.cz, szdc@szdc.cz

Generální projektant:

SAMSON PRAHA, spol. s r.o.
Týnská 622/17, 110 00 Praha 1
+420 224 828 211, samsonpraha@samsonpraha.cz

Zpracovatel části:

SAMSON PRAHA, spol. s r.o.
Týnská 622/17, 110 00 Praha 1
+420 224 828 211, samsonpraha@samsonpraha.cz

Odpovědný projektant: Ing. Otakar Hasík	Tel.: +420 737 226 778 E-mail: hasik@samsonpraha.cz	Zakázkové číslo: 2015-47-SZDC
Vypracoval: Tomáš Krábek, Lukáš Kopp	Kontrola: Ing. Marcel Rückl	Datum: 09/2016
		Měřítko: 1:100
Část dokumentace: STAVEBNÍ ČÁST		Počet formátů: 2xA4
		Změna:
Název přílohy: Příčné řezy - stávající stav		Číslo přílohy: E.4