

**VYJÁDŘENÍ VLASTNÍKA DOTČENÉ NEMOVITOSTI – DOČASNÝ ZÁBOR****Stavba:** Výstavba protihlukové clony Vepřek**Investor:** Správa železniční dopravní cesty, s.o., se sídlem Dlážděná 7/1003, Praha 1, 110 00
Doručovací adresa: SŽDC s.o., Stavební správa západ
Se sídlem Sokolovská 1955/278, 190 00 Praha 9**Vlastník (spoluvlastník):** ČR, Ředitelství silnic a dálnic ČR, Na Pankráci 546/56, 140 00 Praha 4**Kontaktní spojení (telefon, email):****Dotčené pozemky:**

katastrální území	parc.č.	ochrana	přibližná plocha dle záborového elaborátu			podíl	LV
			trvalý zábor m ²	dočasný zábor m ²	věcné břemeno m ²		
Vepřek (706604)	267/1	-	-	200	-	-	507

Jméno (název) a bydliště (sídlo) nájemce pozemků ¹⁾

.....

SOUHLASÍM – NESOUHLASÍM ²⁾

s dočasným zábořem na pozemku parc. č. 267/1 v k.ú. Vepřek (druh pozemku/využití - ostatní plocha – manipulační plocha) na dobu 4 měsíce v roce 2017. Dočasný zábor pro příjezd z veřejné komunikace k zařízení staveniště, příjezd dále pokračuje přes sousední pozemek 19/1 a k železniční trati na pozemek 63/2.


Toto vyjádření se vydává pro účely územního a následně stavebního řízení výše uvedené stavby. Majetkové záležitosti včetně ceny za pronájem nemovitostí budou řešeny samostatnou smlouvou ve smyslu platných právních předpisů.

Připomínky, popř. důvod nesouhlasu:**Datum:** - 9 - 11 - 2015**Podpis:****Doručovací adresa:** Samson Praha, spol.s r.o.,
Průběžná 1860/7, Praha 10, 100 00**Příloha/y:**

Situační výkres současného stavu území v měřítku katastrální mapy včetně parcelních čísel, se zakreslením záborů požadovaného záměru.

¹⁾ Vyplňte v případě pronájmu pozemku²⁾ Nehodící se škrtněte

1:1000

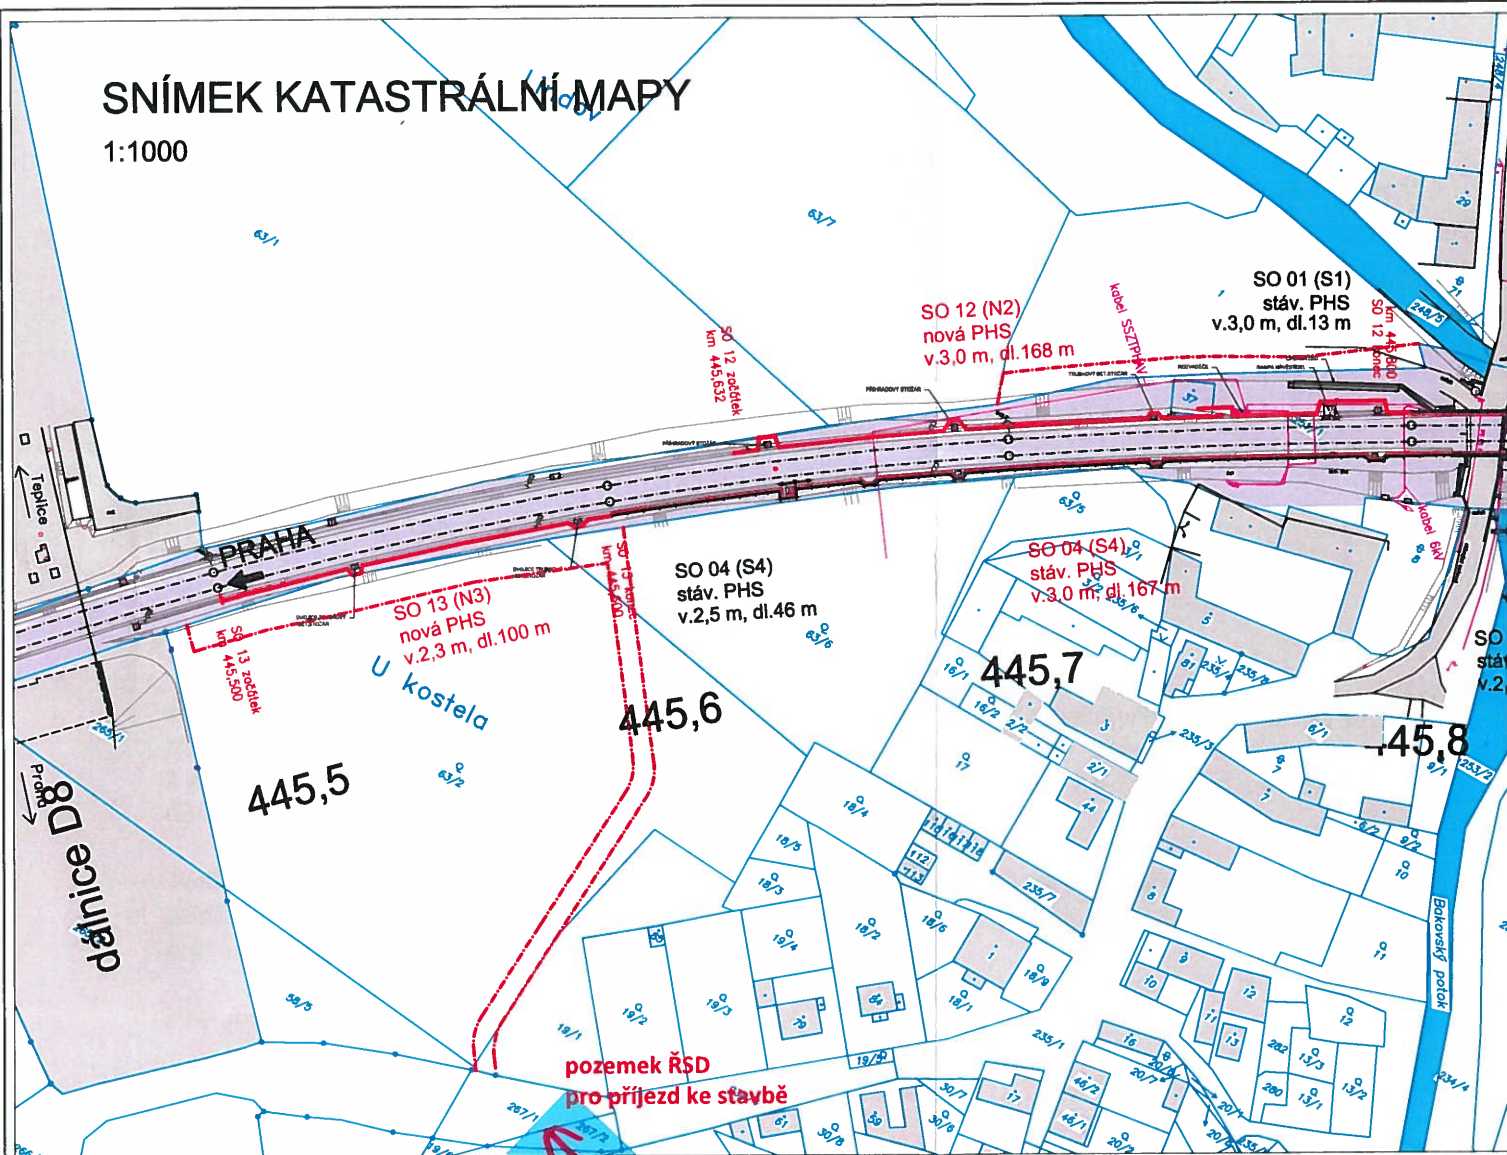

**pozemek ŘSD
pro příjezd ke stavbě**

Předmět
pozemek