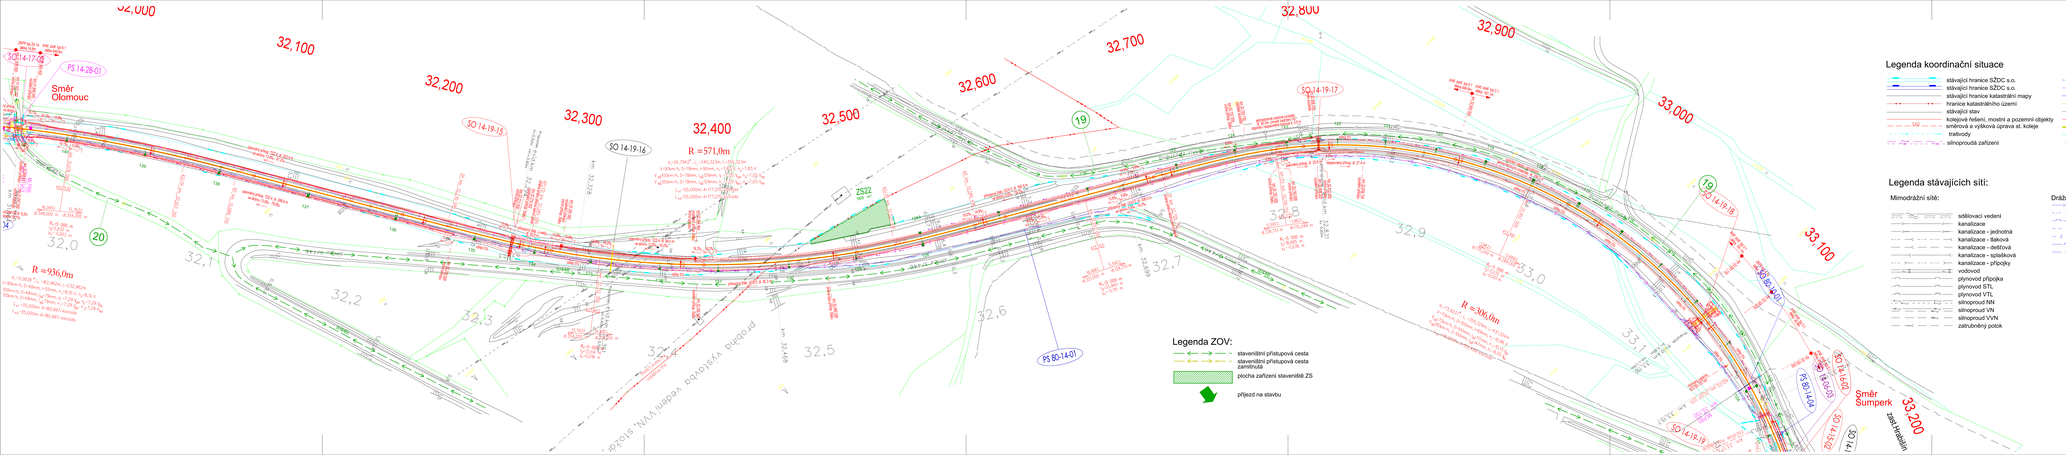

EVROPSKÁ UNIE
Evropské strukturální a investiční fondy
Operační program Doprava

Ministerstvo dopravy
Státní fond dopravní infrastruktury

			ČÍSLO SOUPRAVY:
		PO PŘIPOMÍNKOVÉM ŘÍZENÍ	
REVIZE Č.	DATUM	ZMĚNA	

SUDOP EU
Olšanská 1a
130 00 Praha 3
Česká republika
tel.: +420 267 094 365
http://www.sudop.cz
e-mail: info@sudopeu.cz

SUDOP PRAHA
Olšanská 1a
130 00 Praha 3
Česká republika
tel.: +420 267 094 111
http://www.sudop.cz
e-mail: praha@sudop.cz

MCO MORAVIA CONSULT Olomouc a.s.
LEGIONÁŘSKÁ 1085/9 , 779 00 Olomouc
tel.: +420 585 570 444
GIS: kpadlina
e-mail: moravia@moravia.cz
http://www.moravia.cz

OBJEDNATEL	Správa železniční dopravní cesty, státní organizace v zastoupení: SŽDC, s.o., Stavební správa východ, Nerudova 1, 772 58 Olomouc	
HLAVNÍ INŽENÝR PROJEKTU	ING. PETR JEMELKA	G. REDTEL, MORAVIA CONSULT Olomouc a.s. ING. VÁCLAV KRATOCHVÍL
ODPOVĚDNÝ PROJ.: OBJ., PS	NAVRHL, VYPRACOVAL	KONTROLOVAL
ING. PETR ČECH	ING. PETR ČECH	ING. PETR JEMELKA
KRAJ: OLOMOUCKÝ	POVĚŘENÝ OO: OLE PŘÍLOH	OBEC: OLE PŘÍLOH
"Elektrizace a zkapacitnění trati Šumperk - Libina (mimo)" F. Zásady organizace výstavby		ZAK. ČÍSLO MCO: 17-101-232-PS ÚČEL: DSP DATUM: ÚNOR 2019 FORMÁT: 8 A4 MĚŘÍTKO: 1:1 000
Situace zařízení staveniště Km 32,0-33,1	ČÁST: F.2	POŘ.Č.: 11