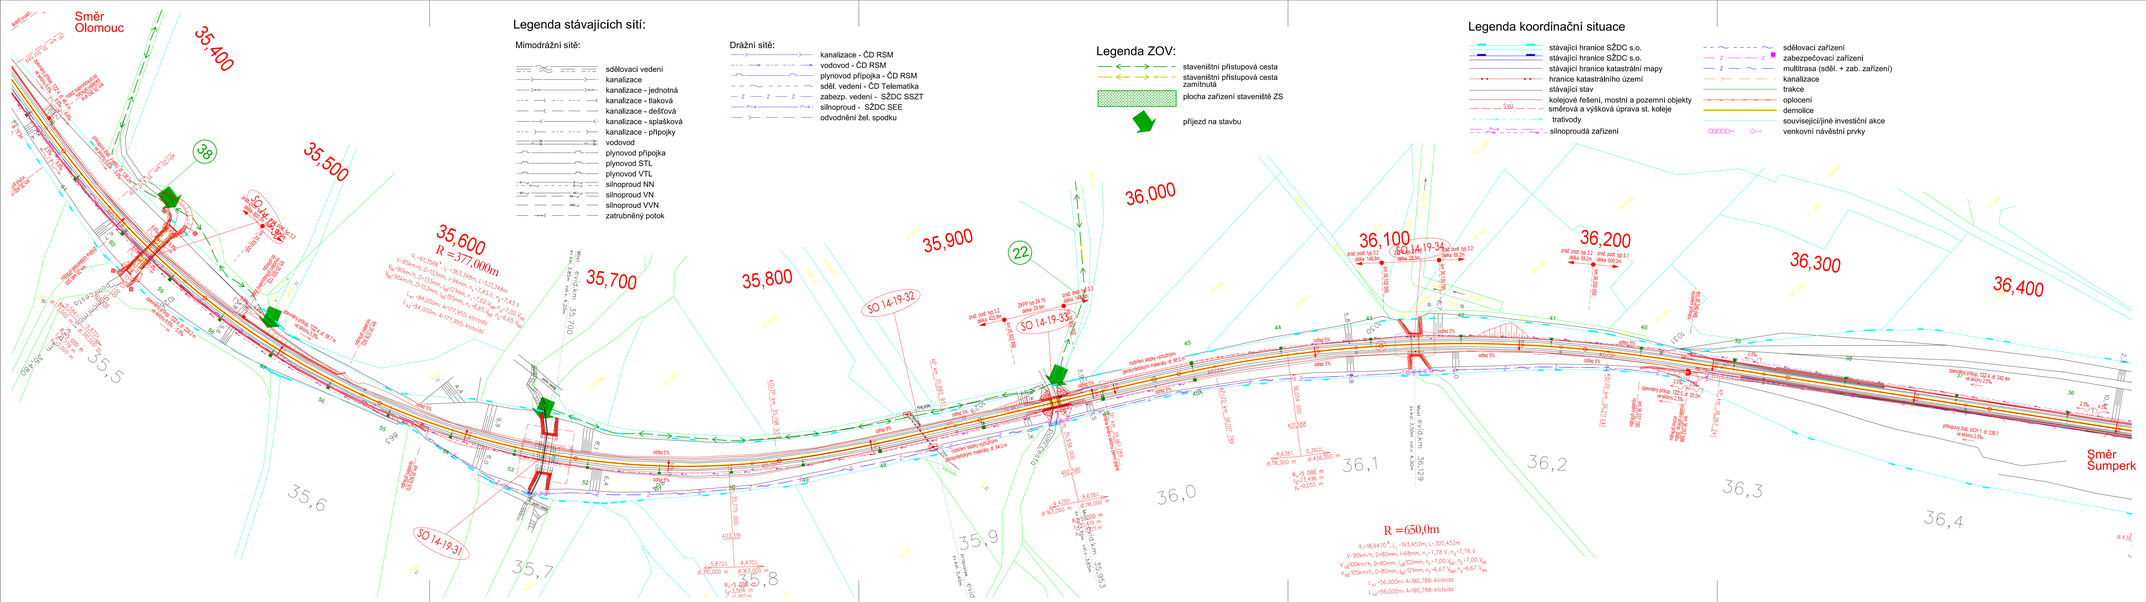

EVROPSKÁ UNIE
Evropské strukturální a investiční fondy
Operační program Doprava

Ministerstvo dopravy
Státní fond dopravní infrastruktury

			ČÍSLO SOUPRAVY:
		PO PŘIPOMÍNKOVÉM ŘÍZENÍ	
REVIZE Č.	DATUM	ZMĚNA	

SUDOP EU
Olšanská 1a
130 80 Praha 3
e-mail : info@sudopeu.cz

SUDOP PRAHA
Olšanská 1a
130 80 Praha 3
e-mail : praha@sudop.cz

MORAVIA CONSULT Olomouc a.s.
LEGIONÁŘSKÁ 1085/8 , 779 00 Olomouc
tel.: +420 585 570 444
IDS: kjee9md
e-mail: moravia@moravia.cz
http://www.moravia.cz

OBJEDNATEL	Správa železniční dopravní cesty, státní organizace v zastoupení: SŽDC, s.o., Stavební správa východ, Nerudova 1, 772 58 Olomouc		
HLAVNÍ INŽENÝR PROJEKTU	ING. PETR JEMELKA	G. ŘEDITEL MORAVIA CONSULT Olomouc a.s.	ING. VÁCLAV KRATOCHVÍL
ODPOVĚDNÝ PROJ. OBJ.; PS	NAVRHL, VYPRACOVAL	KONTROLOVAL	
ING. PETR ČECH	ING. PETR ČECH	ING. PETR JEMELKA	
KRAJ: OLOMOUCKÝ	POVĚŘENÝ OOÚ: DLE PŘÍLOH	OBEC: DLE PŘÍLOH	
"Elektrizace a zkapacitnění trati Šumperk - Libina (mimo)"		ZAK. ČÍSLO MCO	17-107-232-PS
		ÚČEL	DSP
F. Zásady organizace výstavby		DATUM	ÚNOR 2019
		FORMÁT	6 A4
		MĚŘÍTKO	1:1 000
Situace zařízení staveniště Km 35,5-36,8		ČÁST F.2	POŘ.Č. 13