


STUDNA – S3

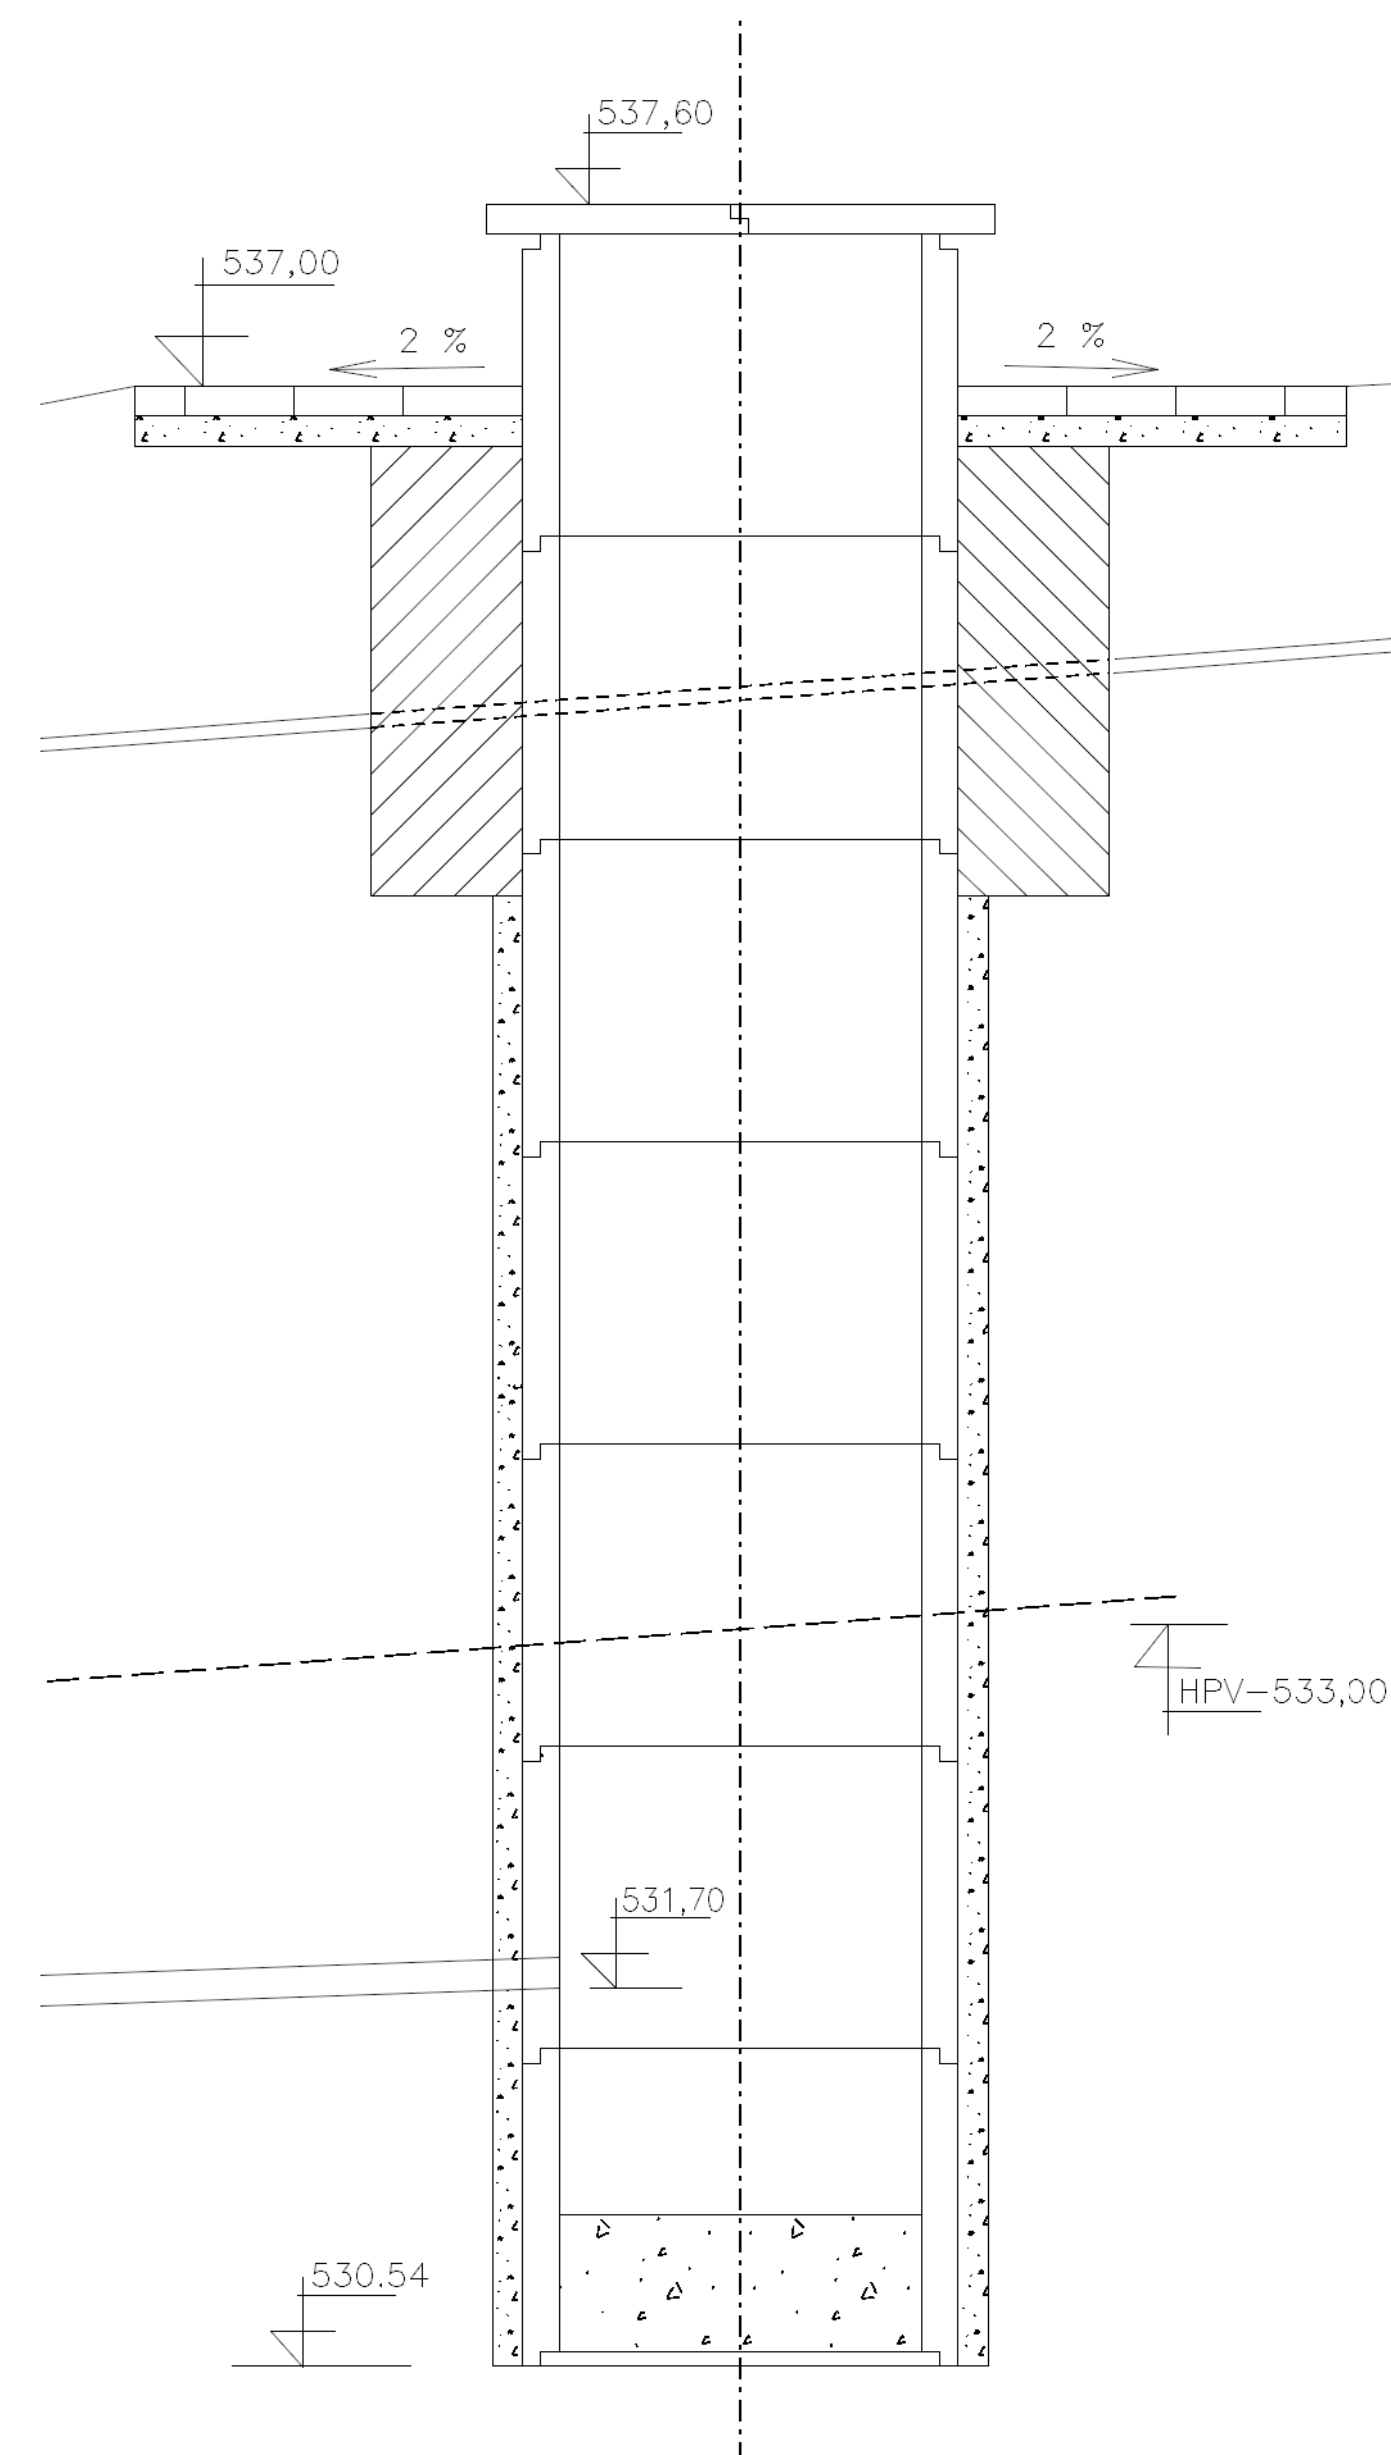

VYPRACOVÁNÍ PROJEKTU STAVBY "MODERNIZACE TRATI SUDOMĚŘICE - VOTICE" JE SPOLUFINANCOVÁNA Z PROSTŘEDKU TECHNICKE POMOCI POMOCÍ OPD V MAXIMÁLNÍ VÝŠI 85%.