


Akumulační nádrž
použitelný objem 7 m3


Půdorys

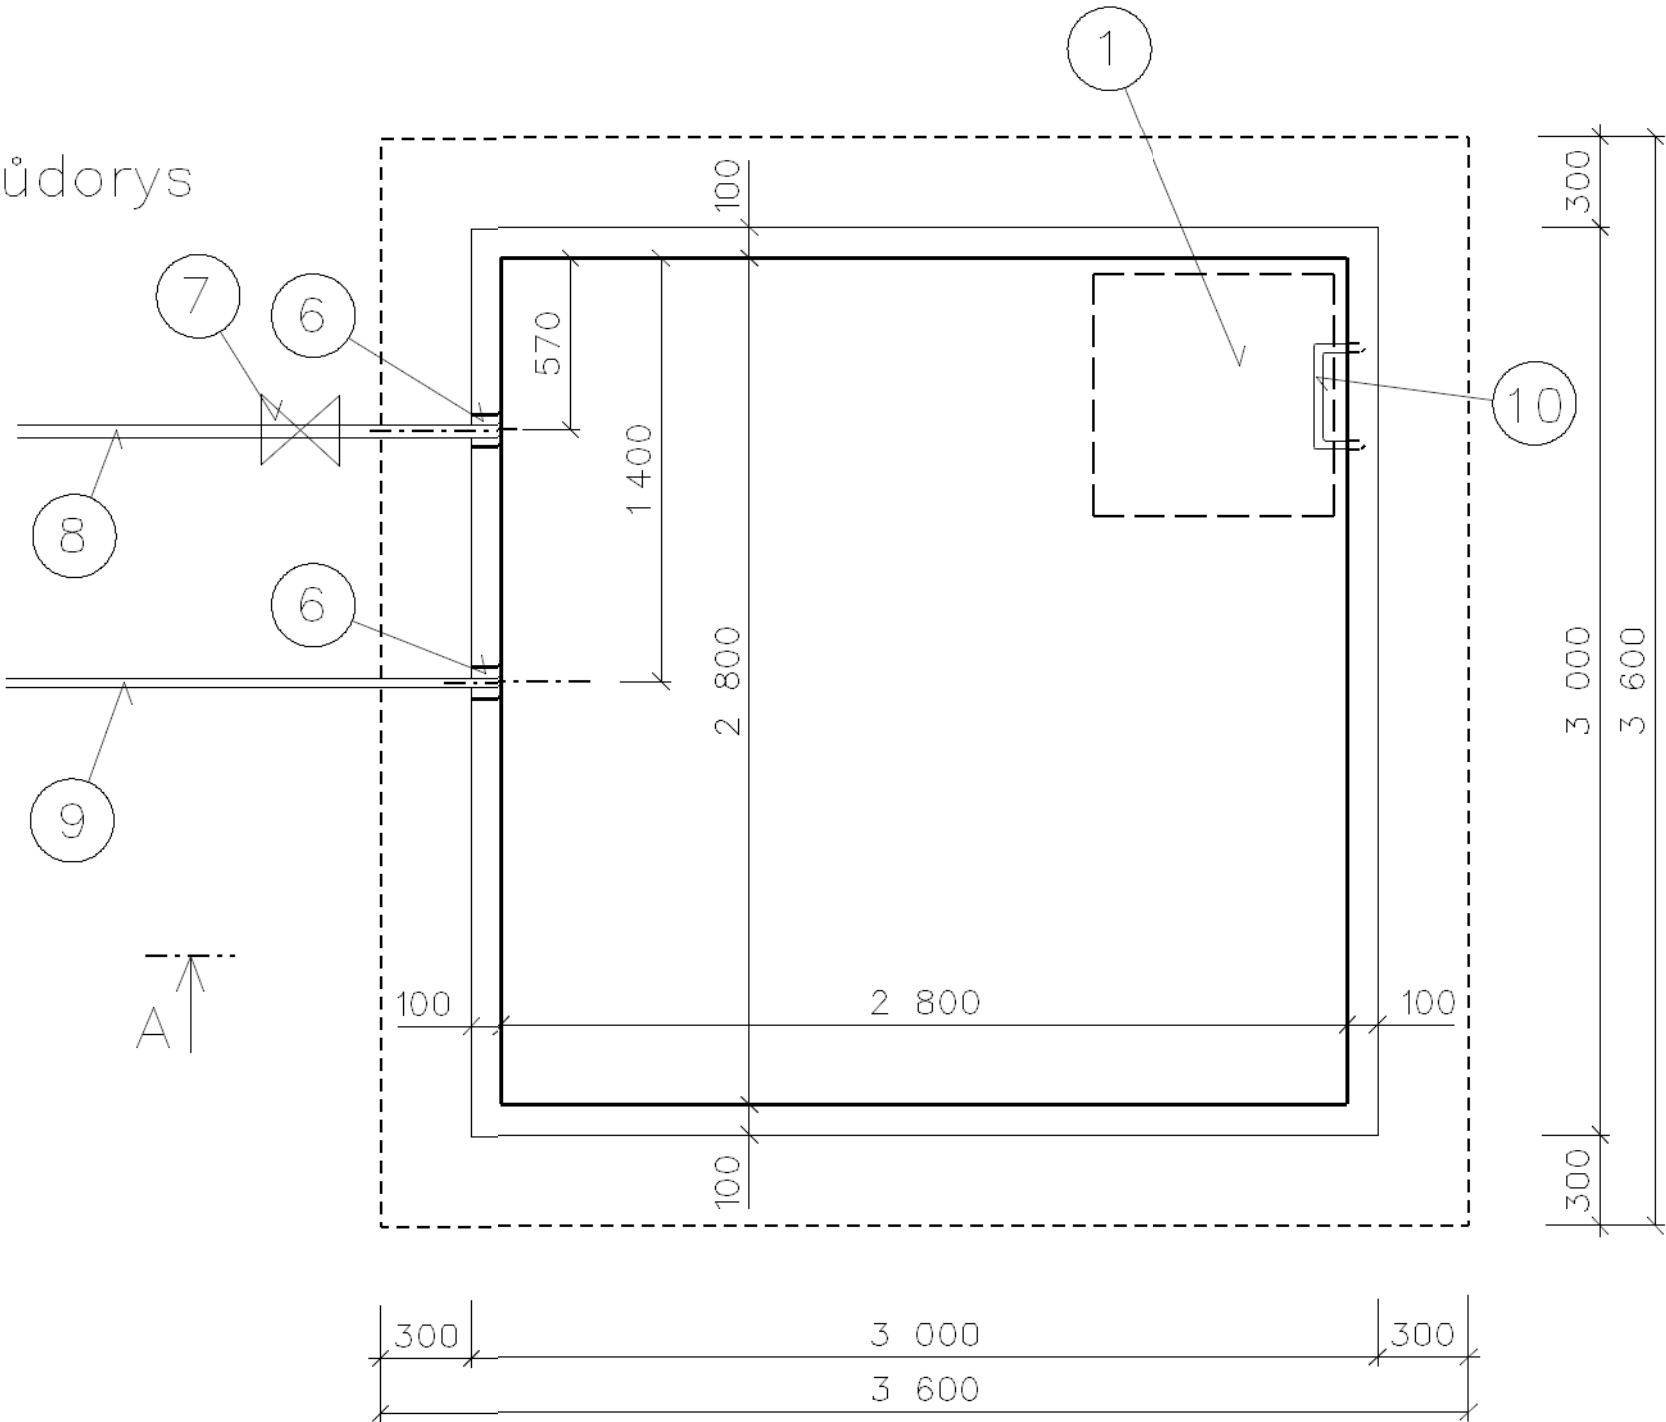

LEGENDA:

1. OCELOVÝ POKLOP 800 x 800, VODOTĚSNÝ, UZAMYKATELNÝ
2. ZÁKRYTOVÁ DESKA
3. SKRUŽ – NÁSTAVEC
4. SKRUŽ DNO SE VZTLAKOVÝM LÍMCEN
5. PÍSKOVÝ PODSYP TL. 100 MM
6. TĚSNĚNÝ PROSTUP DN 100
7. ŠOUPĚ V ZEMNÍ SOUPRAVĚ DN 50
8. POTRUBÍ PE 100 DN 50 – GRAVITAČNÍ ODTOK
9. POTRUBÍ PE 100 De 32 – VÝTLAK DO AKUMULAČNÍ NÁDRŽE
10. KAPSOVÁ STUPADLA PROTIKOROZNÍ ÚPRAVA ā 300 MM

Řez A–A

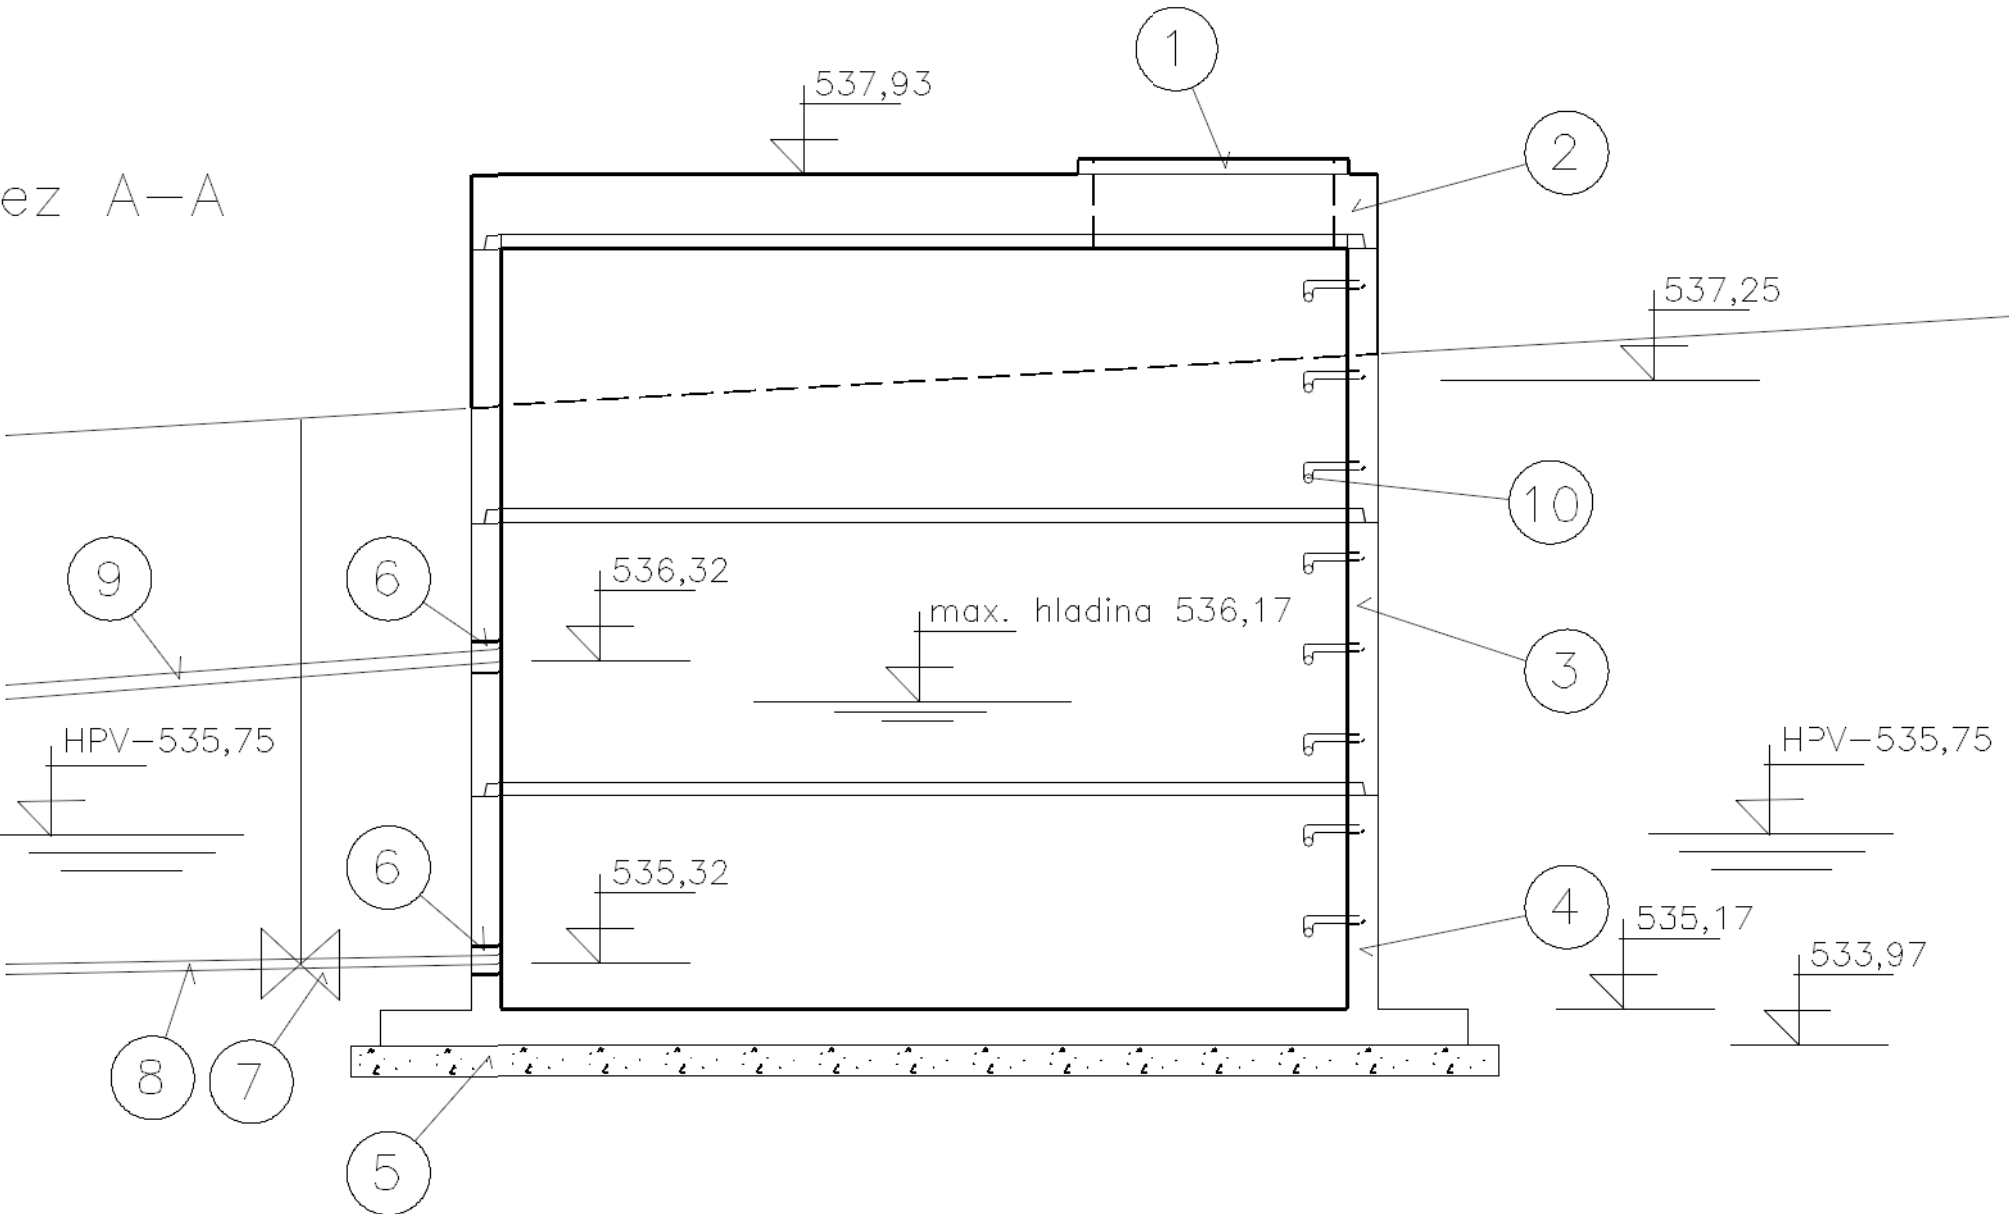

Operační program
Doprava



Evropská unie
Investice do vaší budoucnosti
Evropský fond pro regionální rozvoj
Fond soudržnosti

VÝŠKOVÝ SYSTÉM BpV SOUŘADNICOVÝ SYSTÉM S-JTSC

Číslo změny:	Obsah změny:	Datum změny:
01	AKTUALIZACE	12/2016
02	Úprava v rámci soutěže, stav k 20.6.2017	20.6.2017
03	-	-

Investor:	Správa železniční dopravní cesty, s.o. Dlážděná 1003/7, 110 00 Praha 1
	Stavební správa západ se sídlem v Praze Sokolovská 278/1955, 190 00 Praha 9

Sdružení pro projekt Modernizace trati Sudoměřice - Votice:	 
---	---

Vedoucí sdružení:	SUDOP PRAHA a.s. Olšanská 1a, 130 80 Praha 3 tel.: +420 267 094 111 fax: +420 224 230 316 e-mail: praha@sudop.cz	Hlavní inženýr projektu: ING. MILOŠ KRAMEŠ Garant profese: ING. PETR VULTERYN
-------------------	--	--

Středisko:	202 - SILNIC A DÁLNIC
Vedoucí střediska:	ING. HANA STAŇKOVÁ
Odpovědný projektant SO, IO, PS:	ING. PETR VULTERYN
Vypracoval:	ING. PETR VULTERYN
Kontroloval:	ING. MARTIN KAŠPAR

Název akce:	Číslo smlouvy:
MODERNIZACE TRATI SUDOMĚŘICE - VOTICE	12 106 201
Část:	Projektový stupeň:
OSTATNÍ INŽENÝRSKÉ OBJEKTY SO 71-71-03 SUDOMĚŘICE - ČERVENÝ ÚJEZD, NÁHRADA STUDNÍ V SUDOMĚŘICÍCH V KM 95,300	PROJEKT
Název přílohy:	Datum:
AKUMULAČNÍ JÍMKA	01 / 2013
	Číslo části:
	E.1.5.16
	Měřítko:
	1:25
	Počet formátů:
	6 x A4
	Číslo přílohy:
	4

VYPRACOVÁNÍ PROJEKTU STAVBY "MODERNIZACE TRATI SUDOMĚŘICE - VOTICE" JE SPOLUFINANCOVÁNA Z PROSTŘEDKŮ TECHNICKÉ FONDCE POMOCI OPD V MAXIMÁLNÍ VÝŠÍ 85%