Schema propojení studní M 1:100

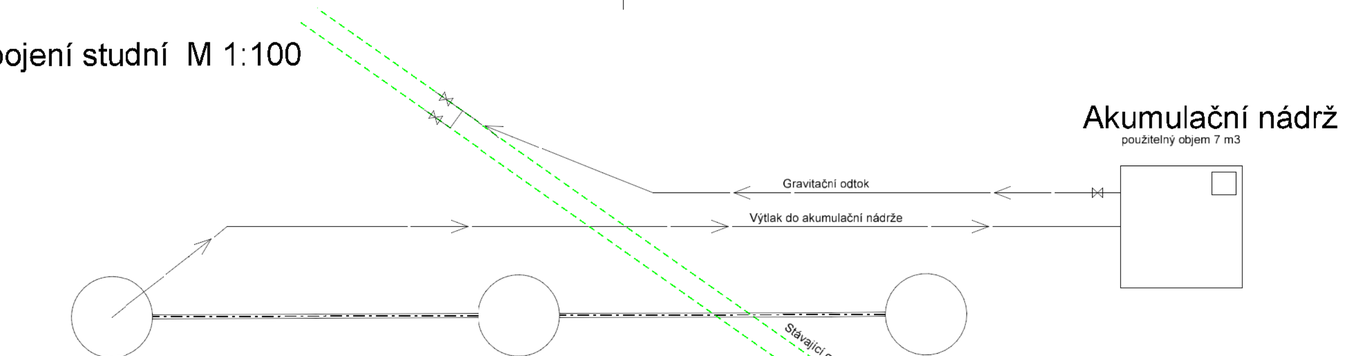

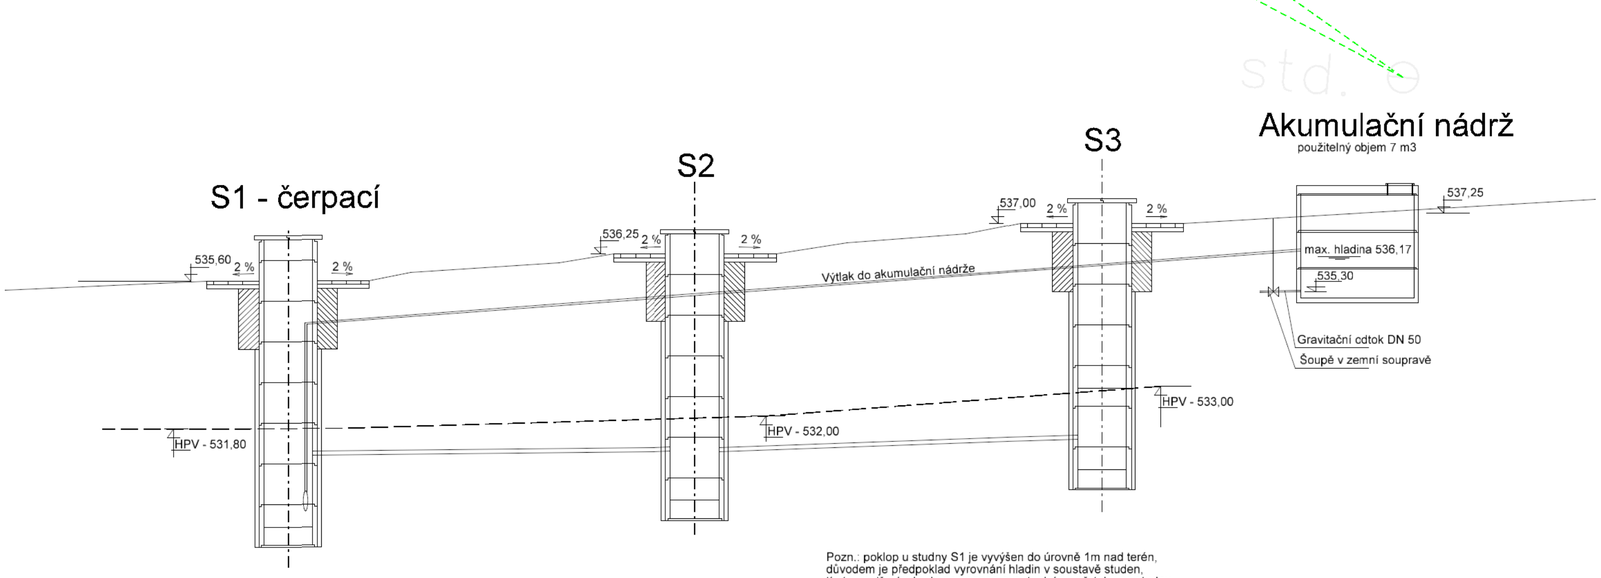

Pozn.: poklop u studny S1 je vyvýšen do úrovně 1m nad terén, důvodem je předpoklad vyrovnání hladin v soustavě studen, tímto opatřením bude zamezeno eventuelnímu přetoku ze studny

Operační program Doprava

Evropská unie
Investice do vaší budoucnosti
Evropský fond pro regionální rozvoj
Fond soudržnosti

VÝŠKOVÝ SYSTÉM Bpv SOUŘADNICOVÝ SYSTÉM S-JTSK

Číslo změny:	Obsah změny:	Datum změny:
01	AKTUALIZACE	12/2016
02	**Úprava v rámci soutěže, stav k 20.6.2017**	20.6.2017
03	-	-

Investor:
Správa železniční dopravní cesty, s.o.
Dlážděná 1003/7, 110 00 Praha 1

Stavební správa západ se sídlem v Praze
Sokolovská 278/1955, 190 00 Praha 9

Sdružení pro projekt Modernizace trati Sudoměřice - Votice:
SUDOP PRAHA a.s. METROPROJEKT

Vedoucí sdružení:
SUDOP PRAHA a.s.
Olšanská 1a, 130 80 Praha 3
tel.: +420 267 094 111
fax: +420 224 230 316
e-mail: praha@sudop.cz

Hlavní inženýr projektu: ING. MILOŠ KRAMEŠ
Garant profese: ING. PETR VULTERÝN

Středisko: 202 - SILNIC A DÁLNIC

Vedoucí střediska:	Odpovědný projektant SO, IO, PS:	Vypracoval:	Kontroloval:
ING. HANA STAŇKOVÁ	ING. PETR VULTERÝN	ING. PETR VULTERÝN	ING. MARTIN KAŠPAR

Název akce:
MODERNIZACE TRATI SUDOMĚŘICE - VOTICE

Číslo smlouvy: 12 106 201
Projektový stupeň: PROJEKT

Část:
OSTATNÍ INŽENÝRSKÉ OBJEKTY
SO 71-71-03 SUDOMĚŘICE - ČERVENÝ ÚJEZD, NÁHRADA STUDNÍ V SUDOMĚŘICÍCH V KM 95,300

Datum: 01 / 2013
Číslo části: E.1.5.16

Název přílohy:
SCHEMA PROPOJENÍ STUDNÍ

Měřítko: 1:100
Počet formátů: 3 x A4
Číslo přílohy: **6**

VYPRACOVÁNÍ PROJEKTU STAVBY "MODERNIZACE TRATI SUDOMĚŘICE - VOTICE" JE SPOLUFINANCOVÁNA Z PROSTŘEDKŮ TECHNICKÉ POMOCI POMOCÍ OPD V MAXIMÁLNÍ VÝŠI 85%

S071103_06_2017-06_201.dgn 20.6.2017 13:32:44